



平面図  
縮尺 1:500

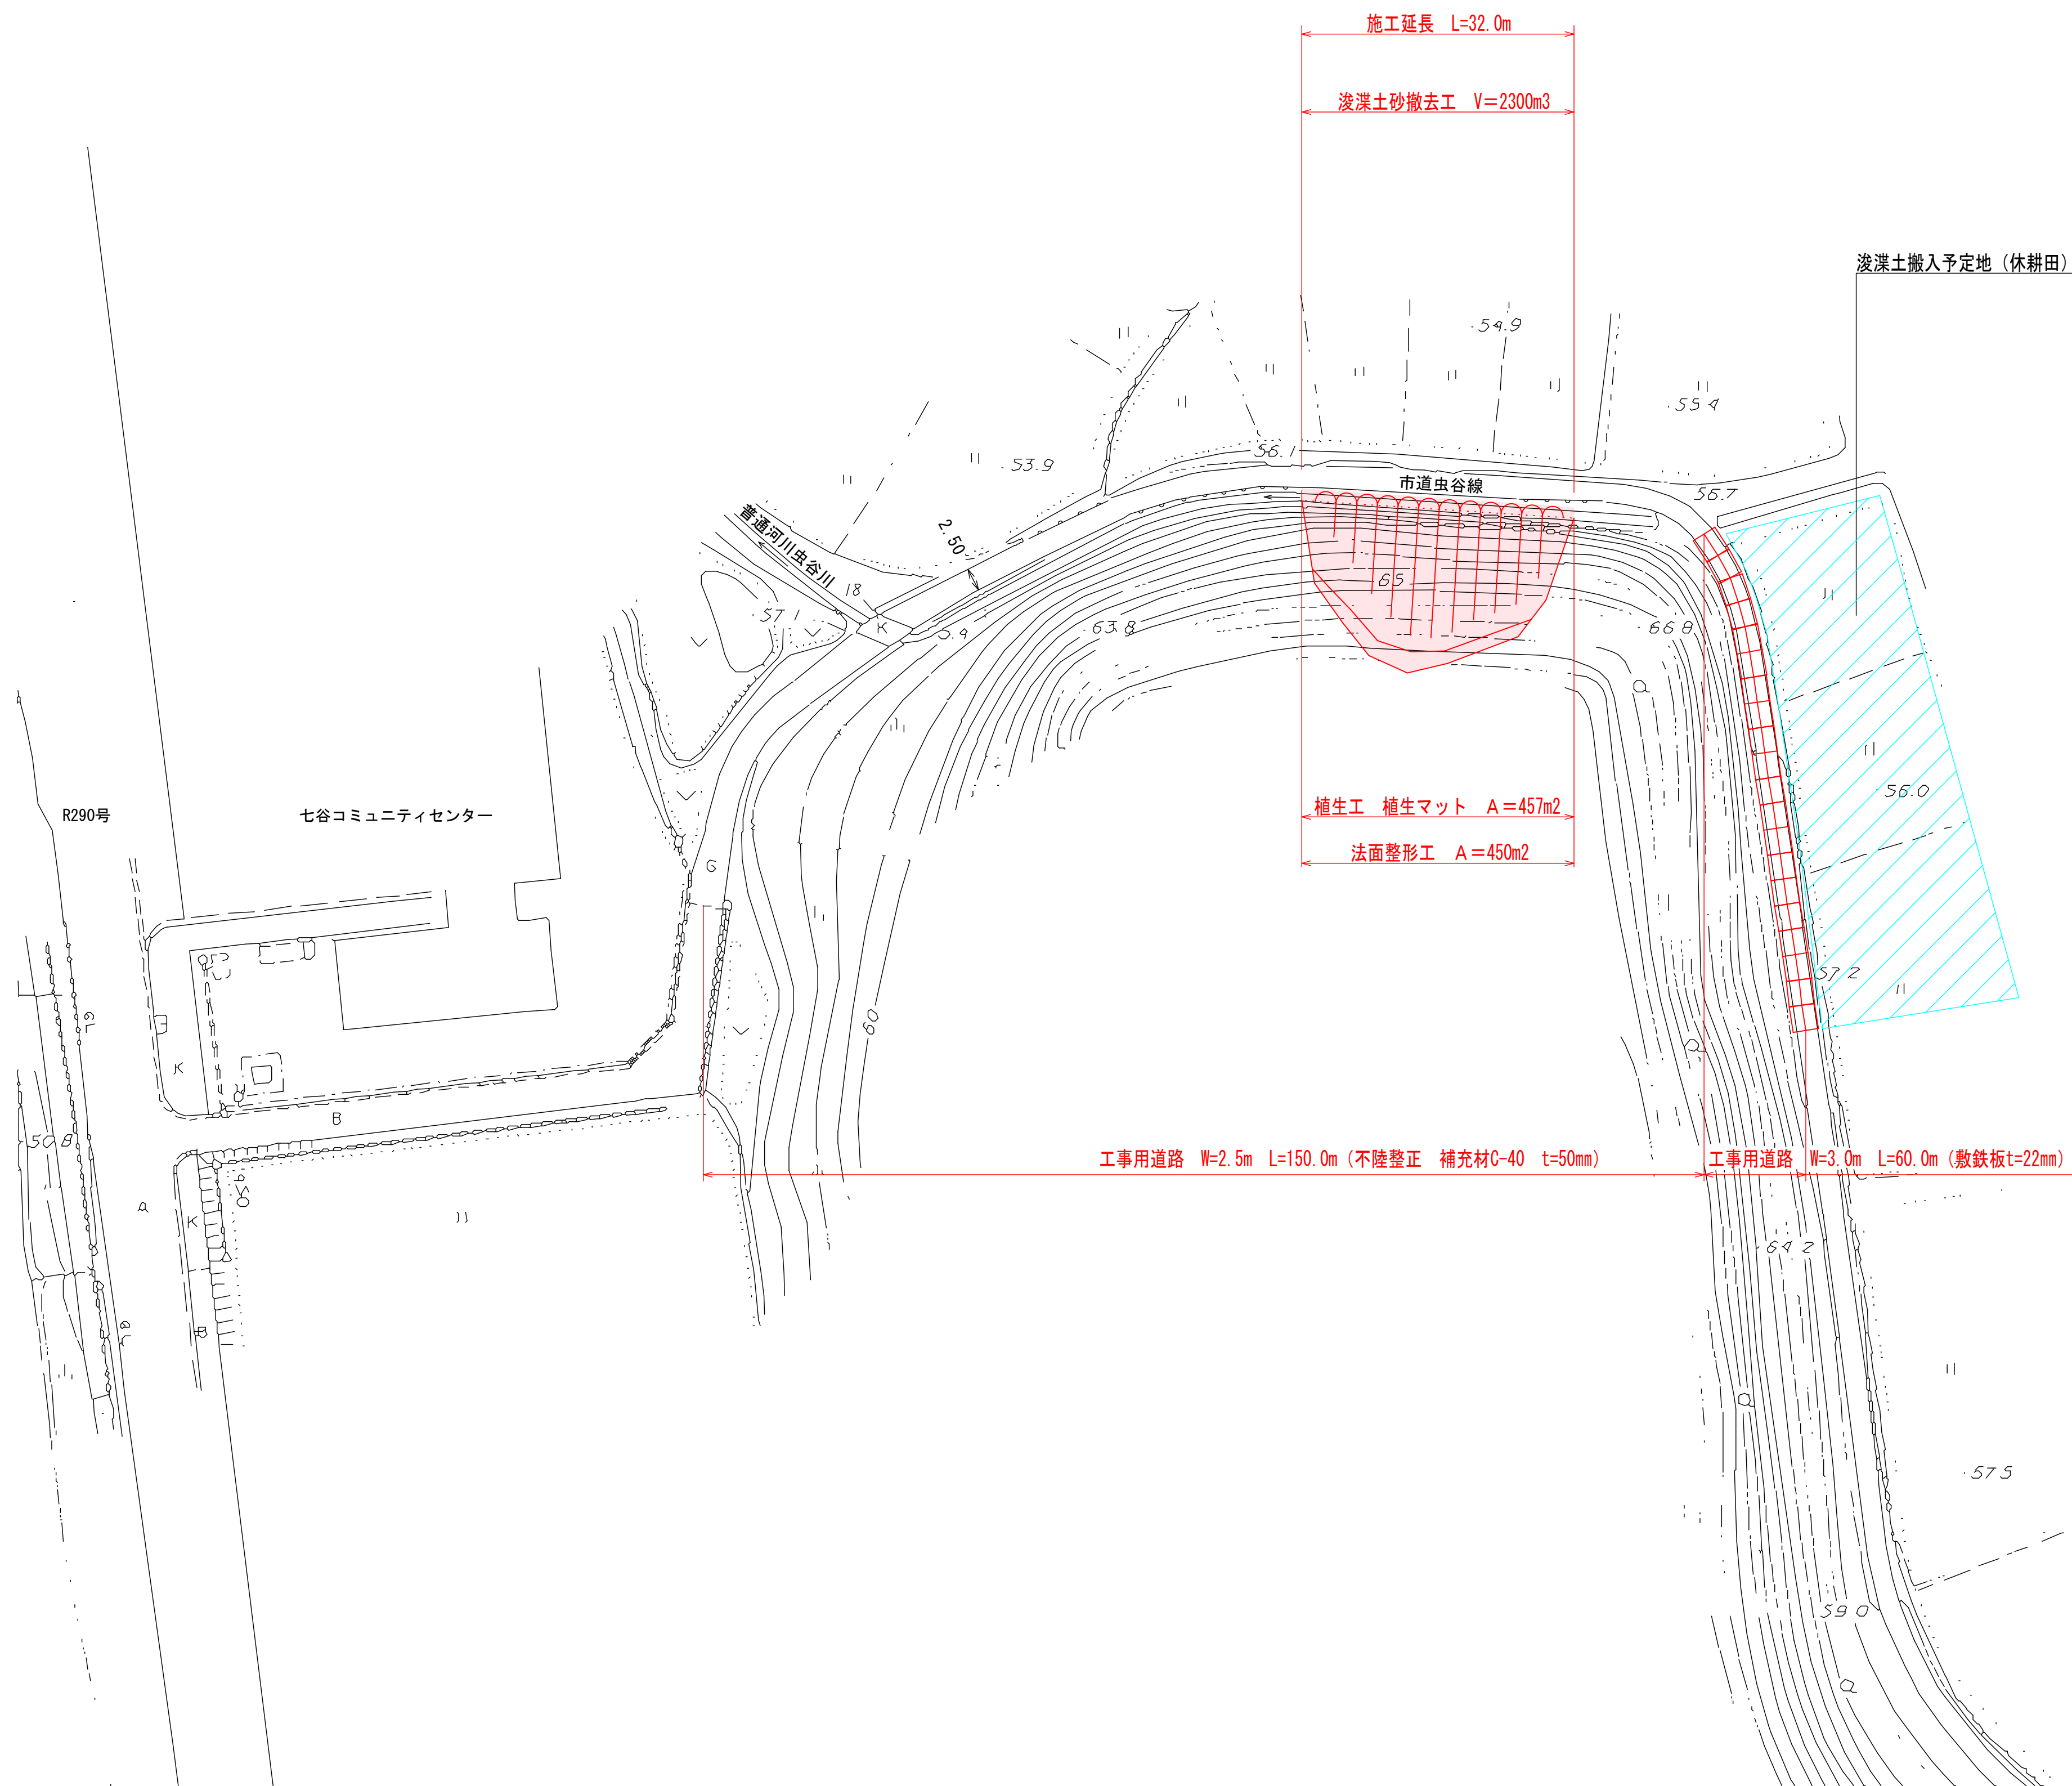

横断面図  
縮尺 1:200

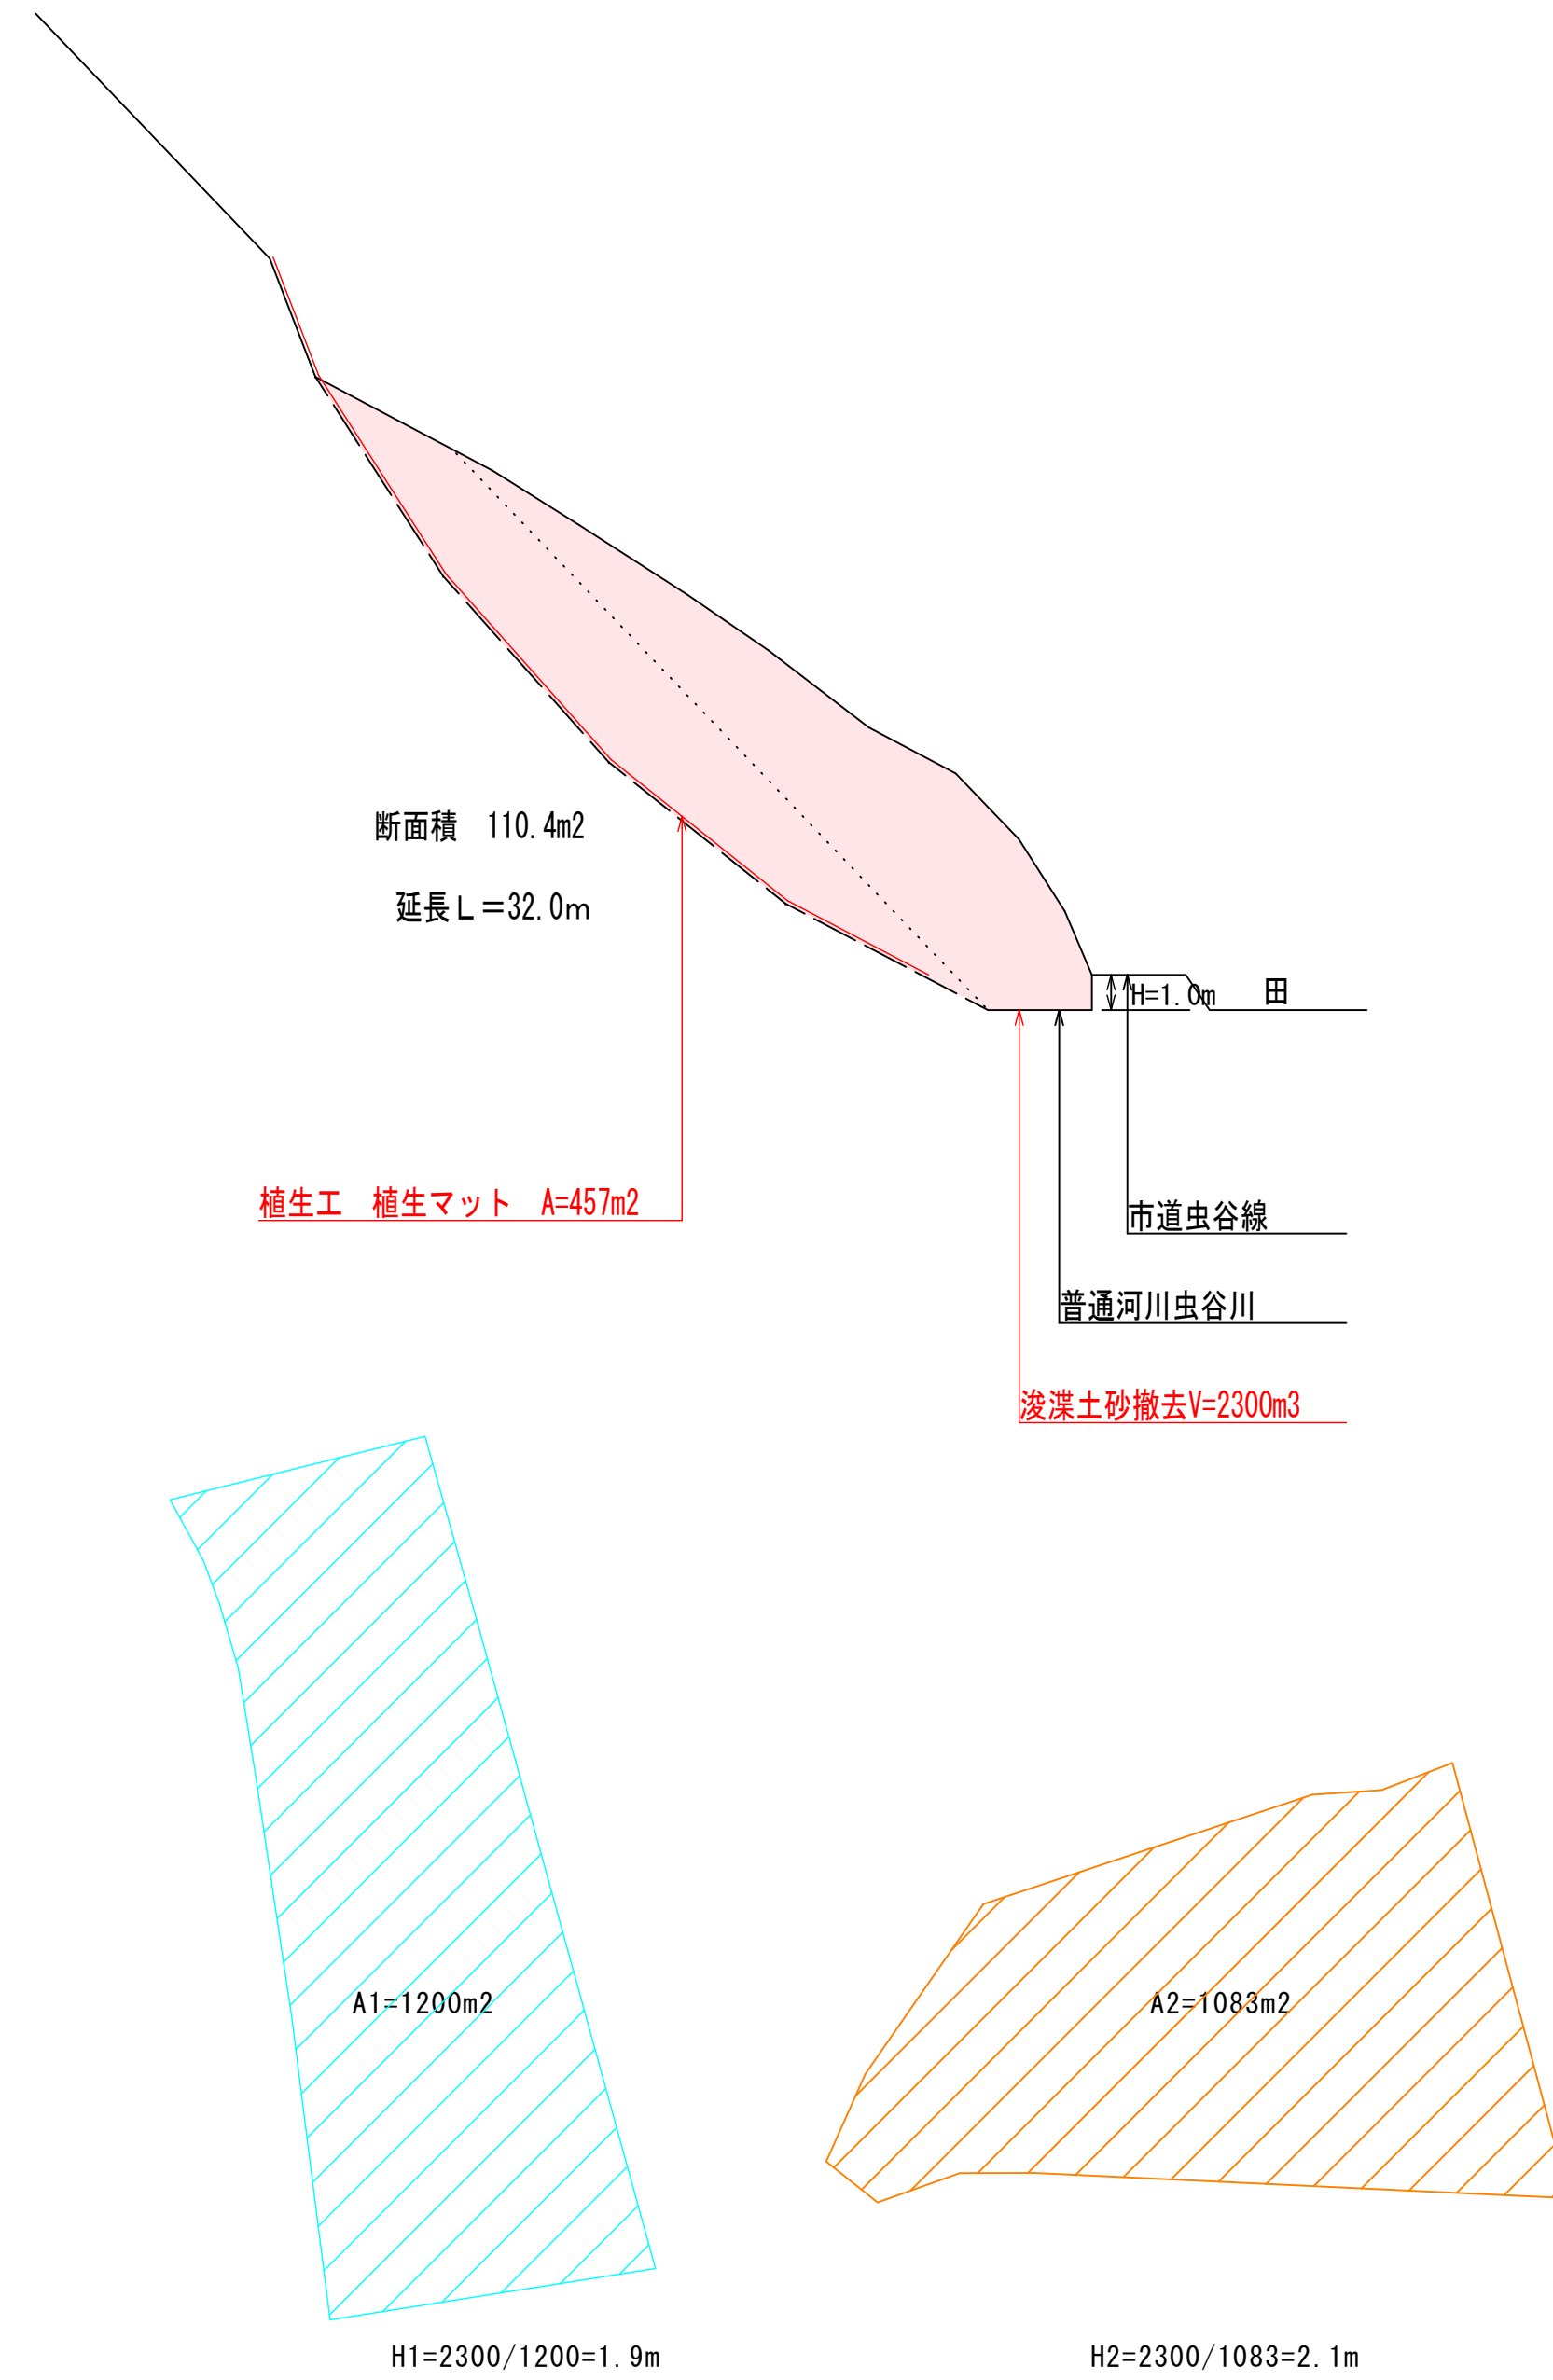

新潟県加茂市				
名称	令和 4 年度 普通河川虫谷川浚渫工事 加茂市 大字下大谷 地内			
種別	平面図・横断面図	縮尺	図示	
設計	加茂市役所 建設課			
令和 4 年 7 月 日作成		1 枚の内	1	