




位置図

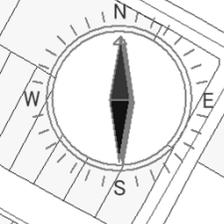


公下汚5第2号
桜沢線4号污水管布設工事

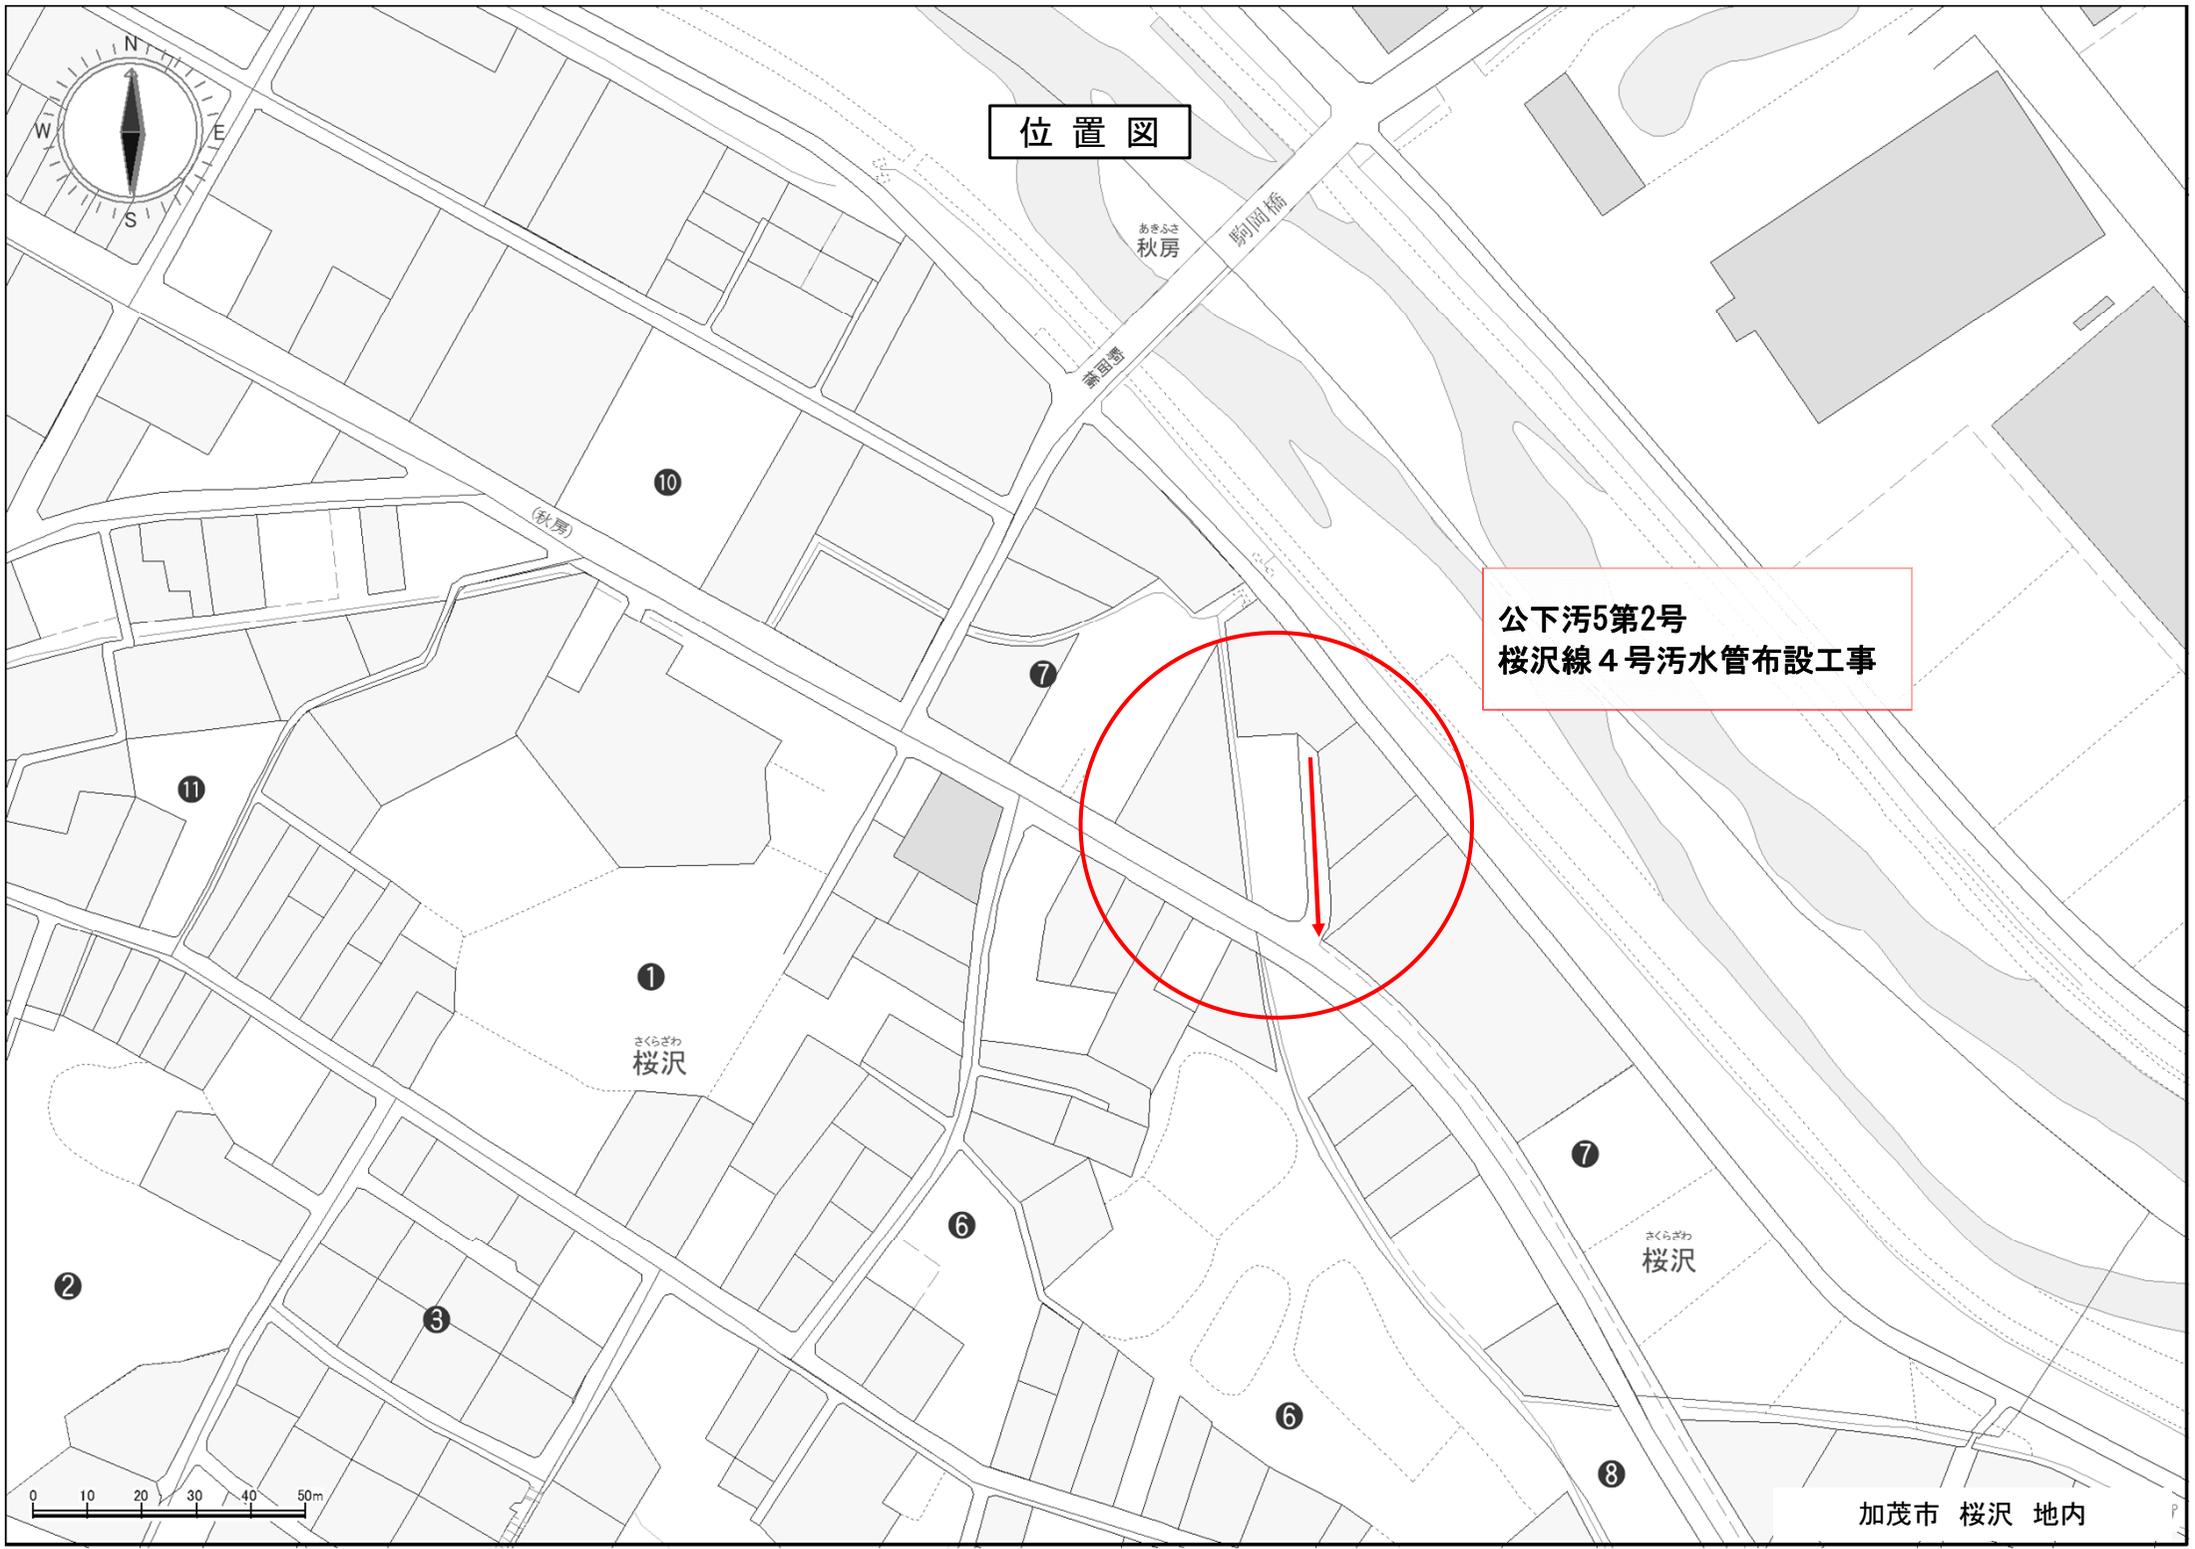


平面図 縮尺 1:500

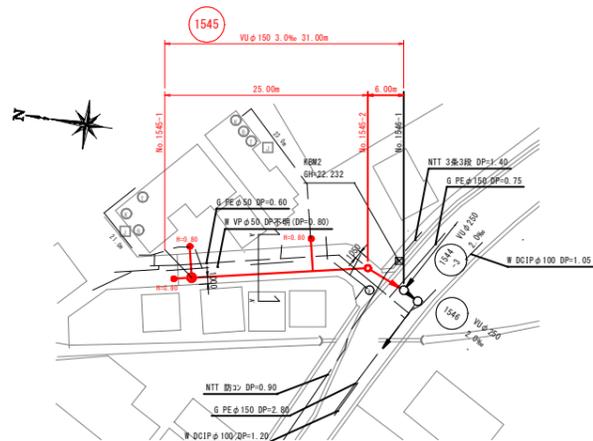


位置図 縮尺 1:5000

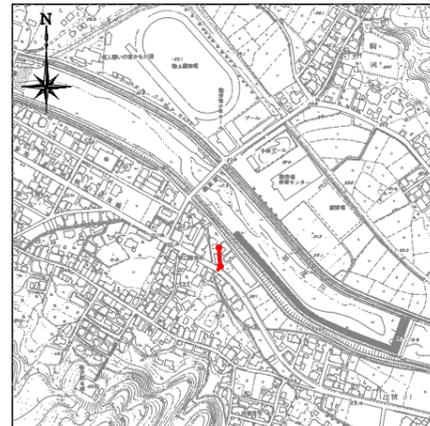

横断面図 縮尺 1:50

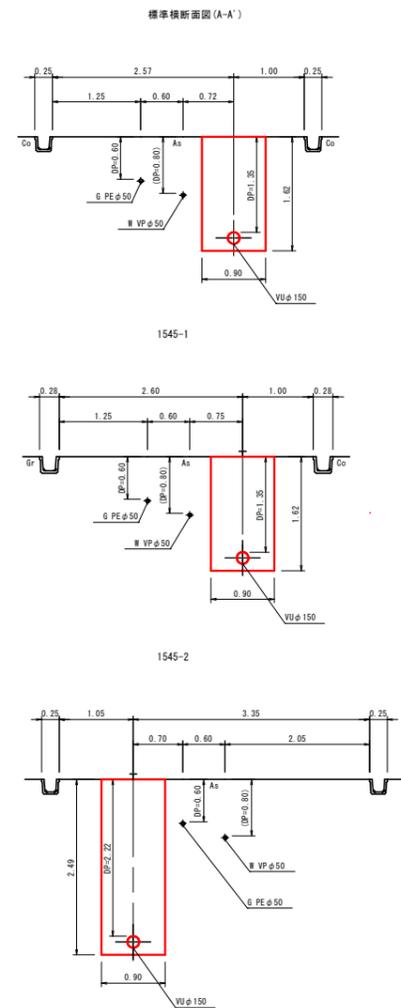

縦断面図 縮尺 縦 1:100 横 1:500

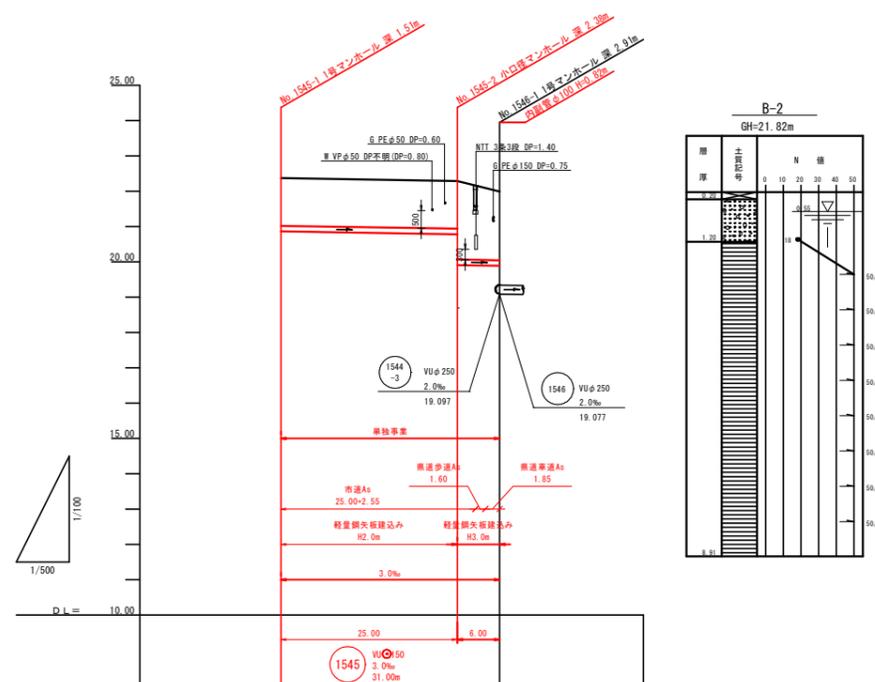


項目	1545-1	1545-2	1545-1
地盤高	22.37	22.29	21.99
土壌寸	1.35	1.35	1.84
管底高	20.882	20.787	19.884
管間距離	1.62	1.62	2.21
溝間距離	0.00	25.00	31.00
溝内距離	0.00	25.00	6.00
溝点	1545-1	1545-2	1545-1


凡 例	
マンホール	
●	1号マンホール
○	小口径マンホール
公共汚水樹	
●	塩化ビニル製300
H●	塩化ビニル製300 防護ハット付
埋設物	
—	水 道 管
—	ガ ス 管
—	N T T

1545	
事業名	加茂市公共下水道事業
工事名	桜沢線4号汚水管布設工事
施設名	
工事ヶ所	加茂市 桜沢 地内
図面名称	平面図 位置図 縦断面図 横断面図
縮尺	図示
令和 年 月 作成	図番 1/5
新潟県加茂市上下水道課	

管基礎断面図 縮尺 1:20

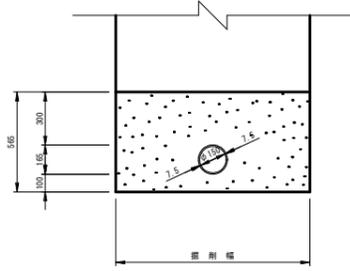


管布設標準断面図 縮尺 1:20

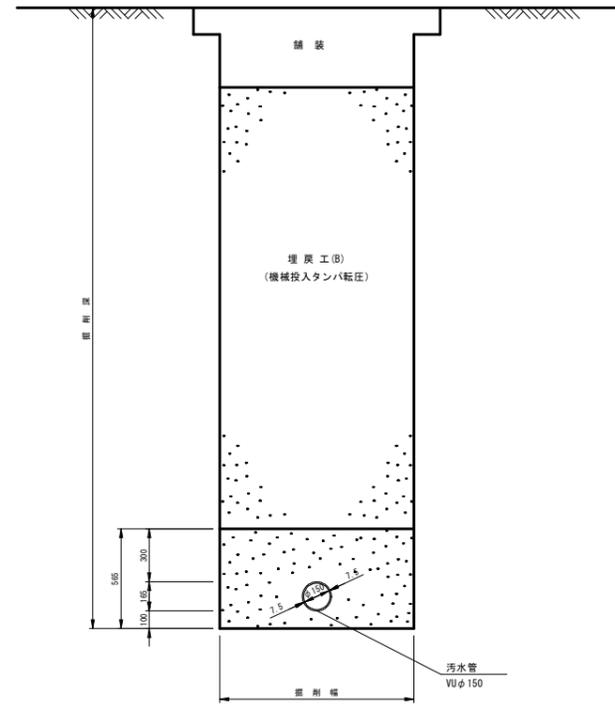


舗装復旧工図 縮尺 1:20


市道As舗装
(交通量N3)

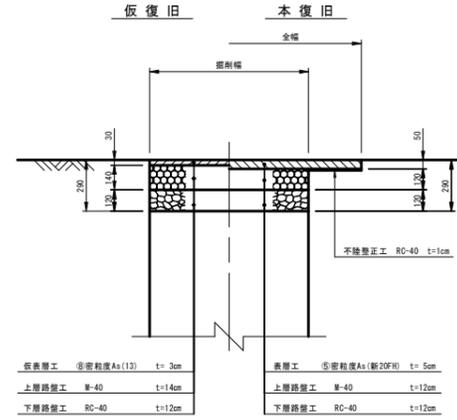

県道歩道As舗装

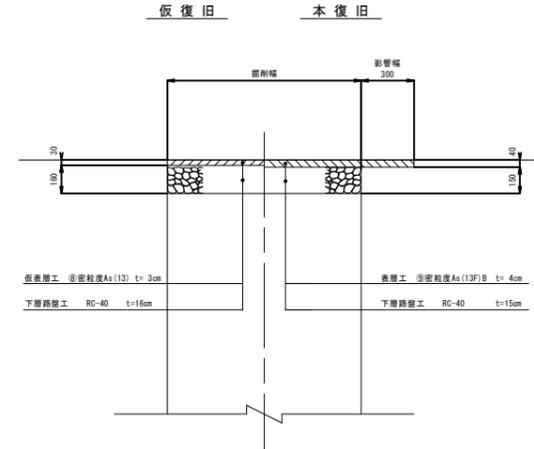


県道車道As舗装
(交通量N5/信頼性75%/設計CBR値8)

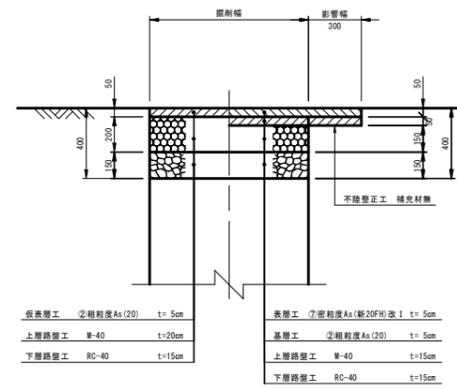


事業名	加茂市公共下水道事業		
工事名	桜沢線4号污水管布設工事		
施設名			
工事ヶ所	加茂市	桜沢	地内
図面名称	管基礎断面図 舗装復旧工図		
縮尺	図示		
令和	年	月	作成 図番 2/5
新潟県加茂市上下水道課			

組立1号マンホール構造図 縮尺 1:20


平面図

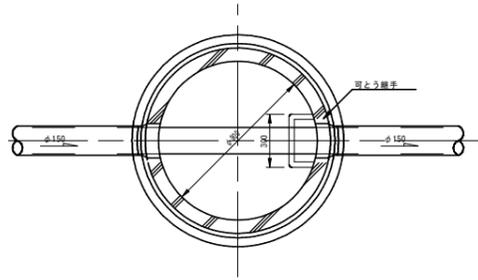


側面図

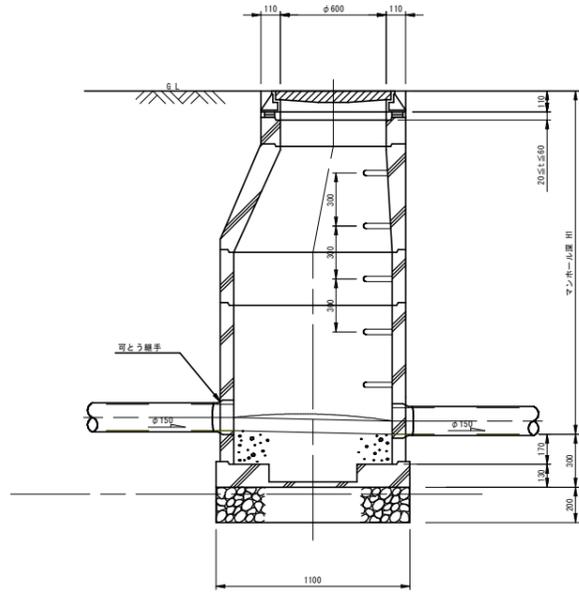

断面図

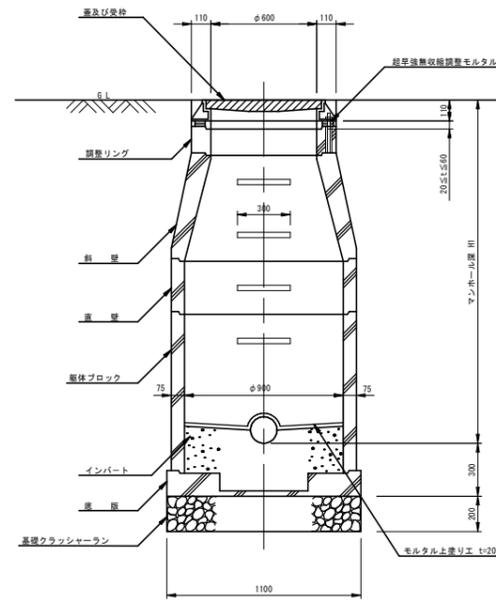

副管部断面図

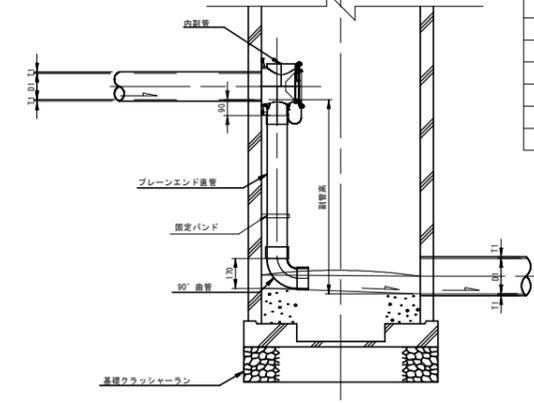


寸法一覧表

流入管径 D1 (mm)	流出管径 D2 (mm)	副管径 d (mm)	マン→高 H (mm)
φ150	φ150	φ100	25
φ150	φ200	φ100	50
φ200	φ200	φ150	25
φ200	φ250	φ150	50
φ200	φ300	φ150	75
φ200	φ350	φ150	100
φ250	φ250	φ200	25
φ250	φ300	φ200	50
φ250	φ350	φ200	75
φ300	φ300	φ200	50
φ300	φ350	φ200	75
φ350	φ350	φ200	75


塩ビ製小口径マンホール構造図 縮尺 1:20

マルチインバート

平面図

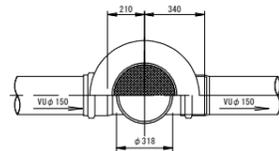


断面図

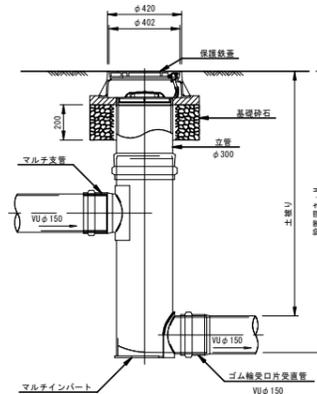


事業名	加茂市公共下水道事業
工事名	桜沢線4号汚水管布設工事
施設名	
工事ヶ所	加茂市 桜沢 地内
図面名称	組立1号マンホール構造図 塩ビ製小口径マンホール構造図
縮尺	図示
令和 年 月 作成	図番 4/5
新潟県加茂市上下水道課	

平面図

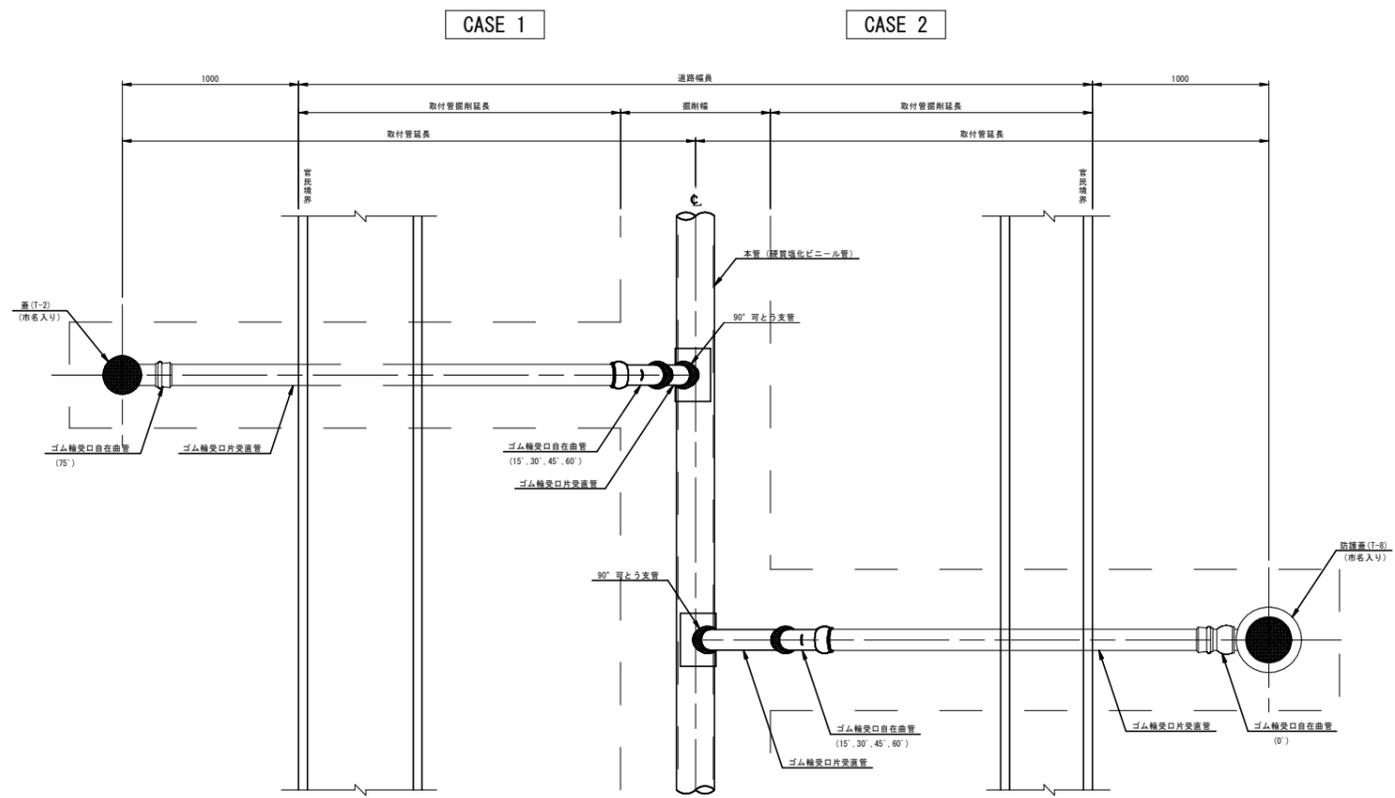


横断面図

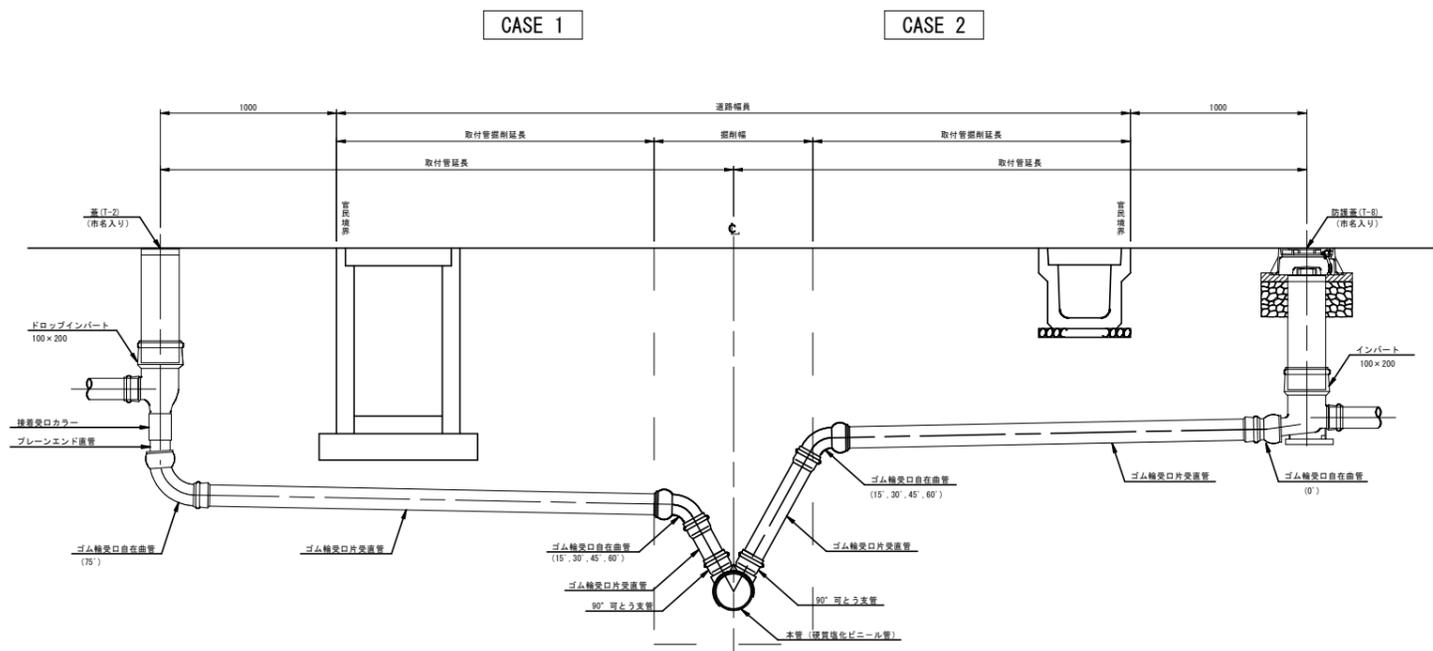


取付管掘削・埋戻し標準図

H < 1.5

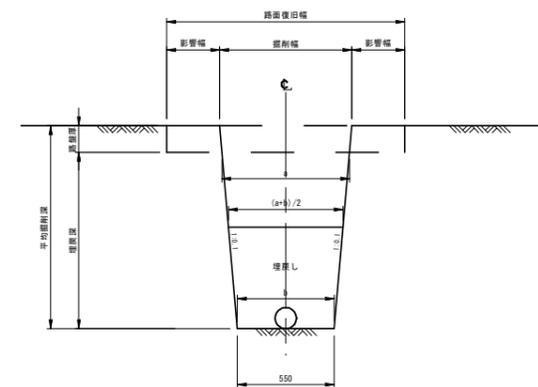

H ≥ 1.5

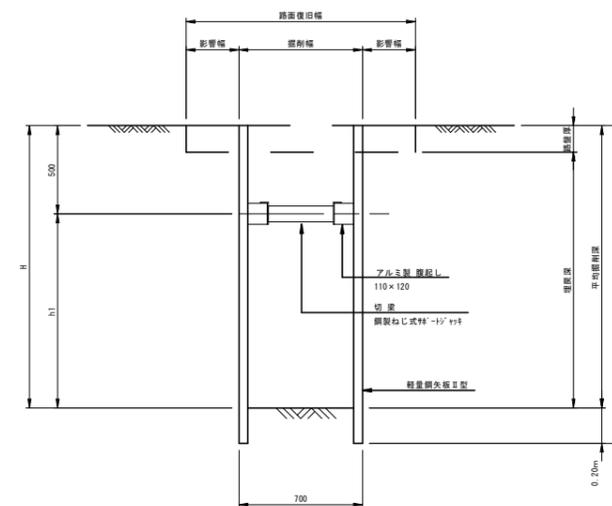

事業名	加茂市公共下水道事業
工事名	桜沢線4号汚水管布設工事
施設名	
工事ヶ所	加茂市 桜沢 地内
図面名称	汚水柵及び取付管布設標準図
縮尺	図示
令和 年 月 作成	図番 5/5
新潟県加茂市上下水道課	