


加茂市公共下水道台帳施設平面図 FIO-4 (汚水)

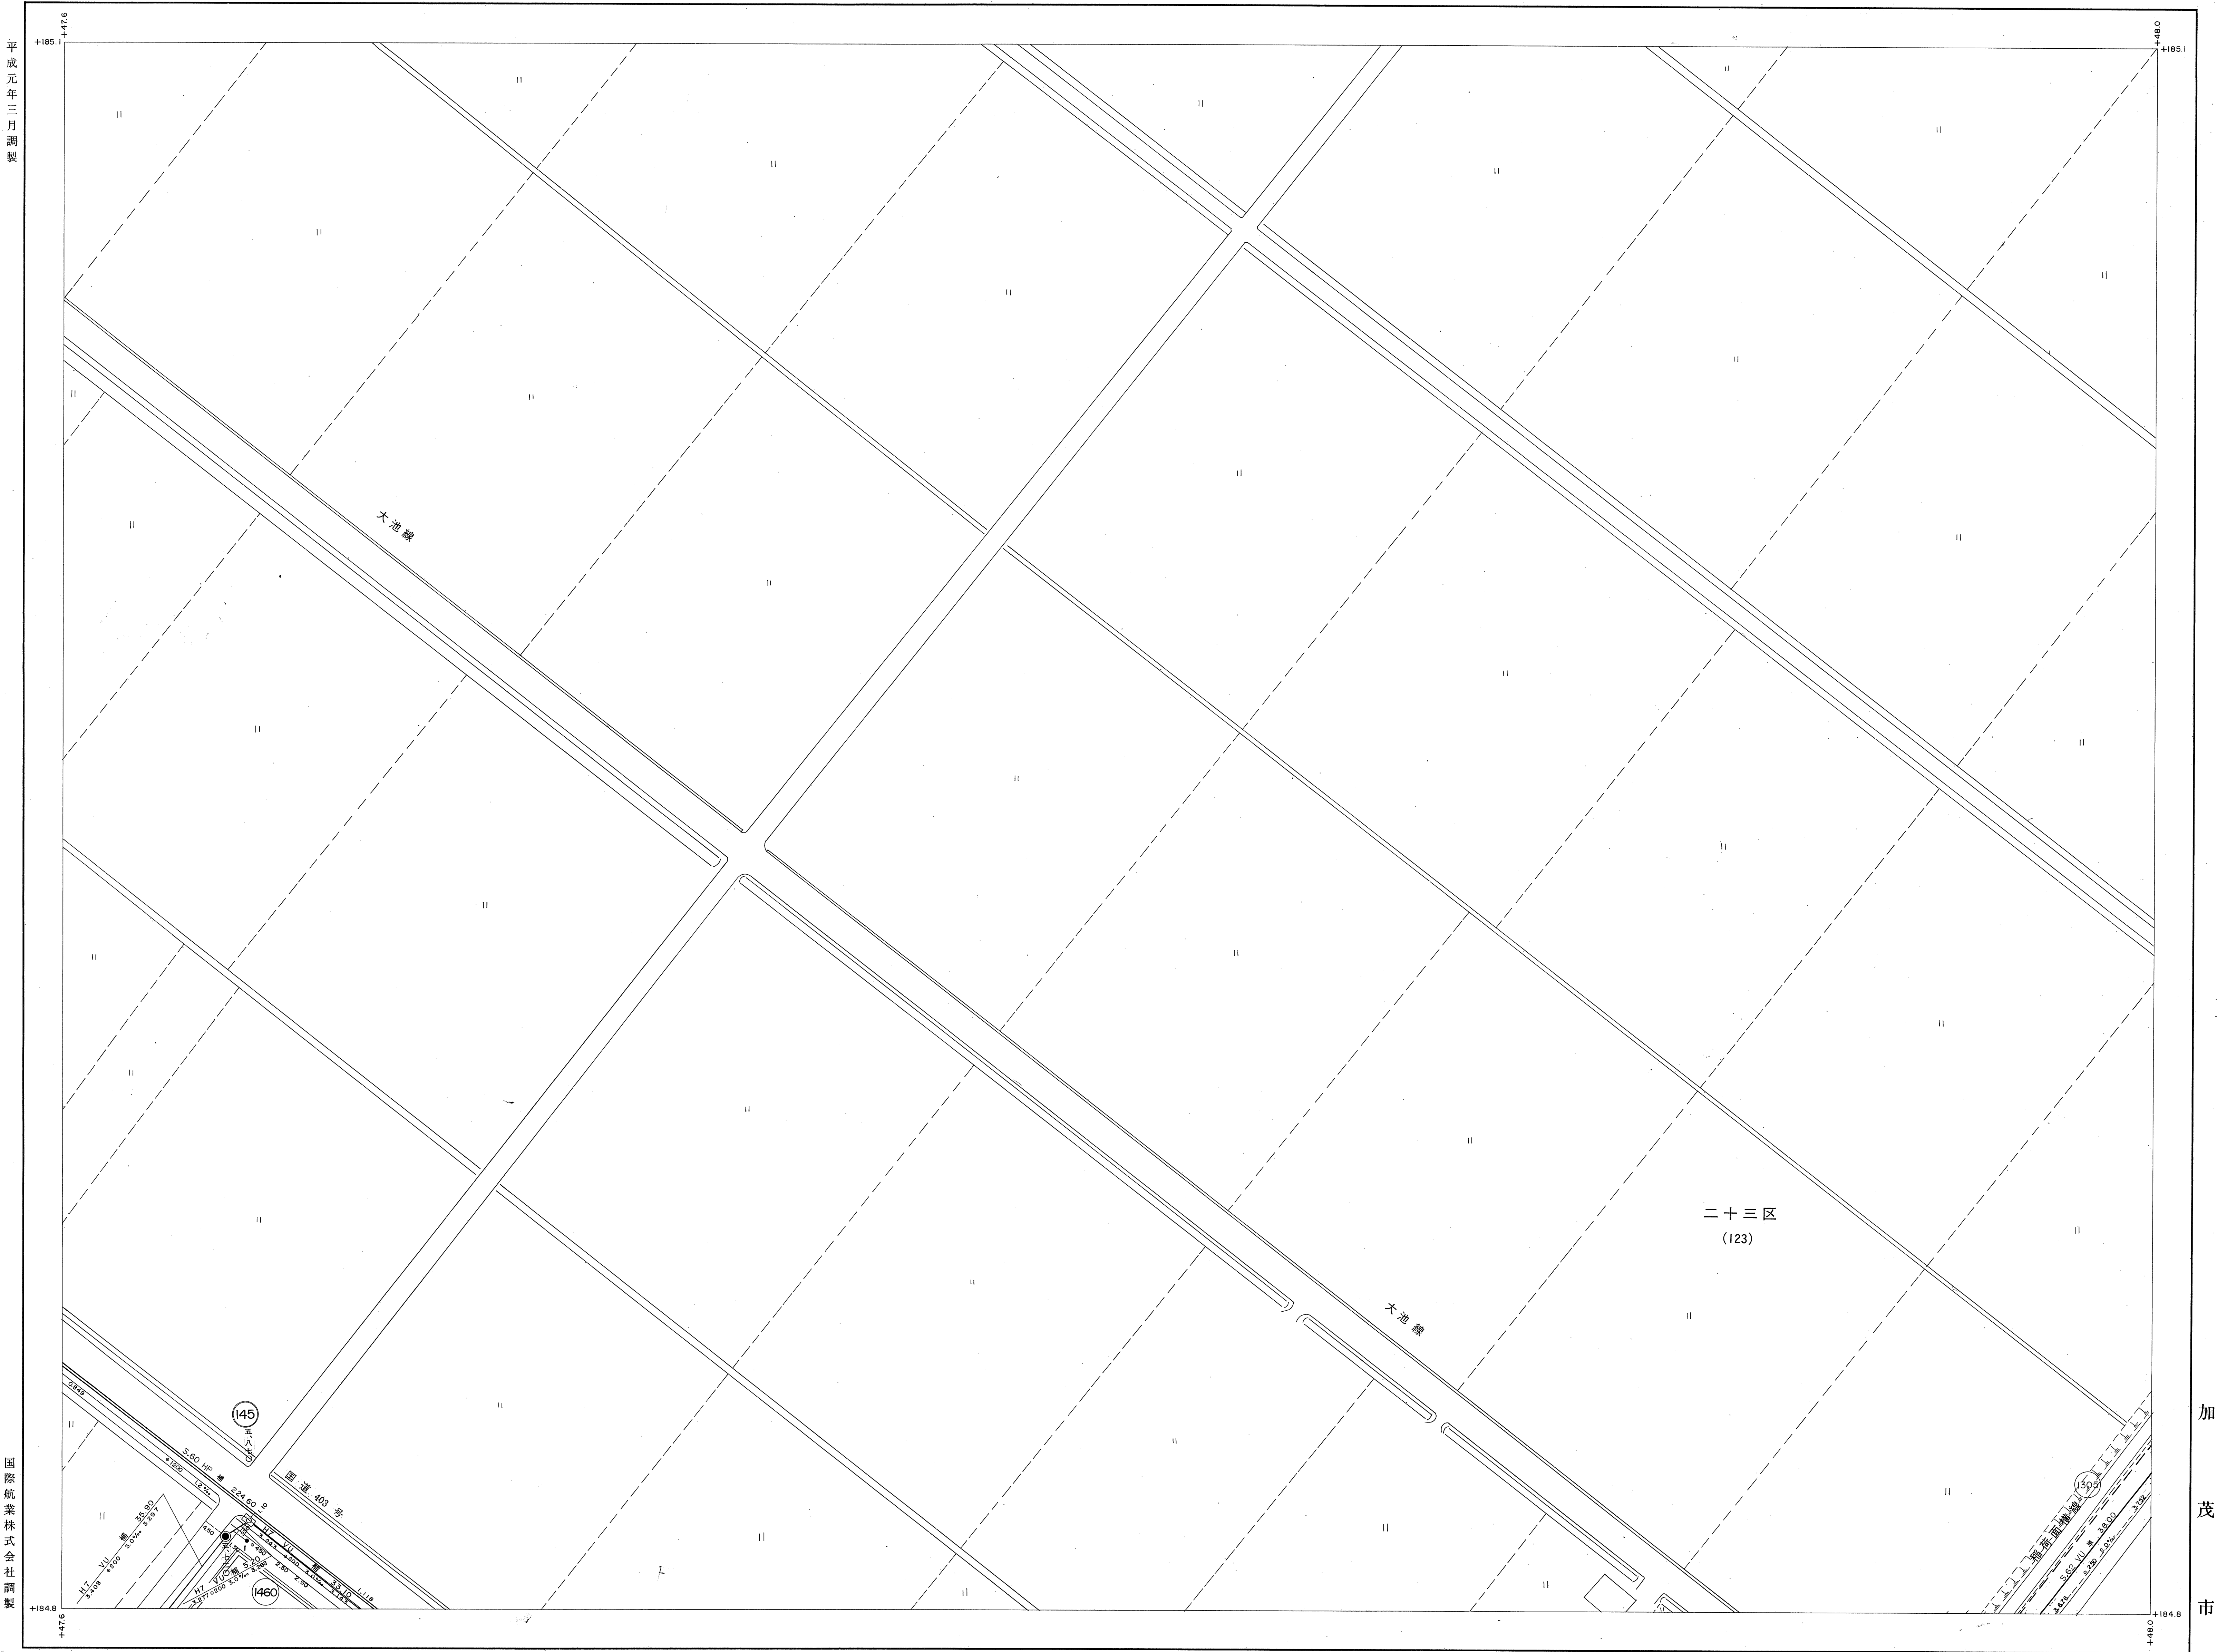

FIO-1		G6-1
FIO-3	FIO-4	G6-3
F15-1	F15-2	G1-1

- 記号 種別
- 官民境界
 - 行政区界
 - 排水区界
 - 分区分界
 - 幹線管きよ
 - 枝線管きよ
 - 1号マンホール (円径 300mm 円形)
 - 2号マンホール (円径 300mm 円形)
 - 3号マンホール (円径 300mm 円形)
 - 4号マンホール (円径 300mm 円形)
 - 5号マンホール (円径 300mm 円形)
 - 6号マンホール (円径 300mm 円形)
 - 特殊マンホール
 - 特1号マンホール (円径 300mm 円形)
 - 特2号マンホール (円径 300mm 円形)
 - 特3号マンホール (円径 300mm 円形)
 - 特4号マンホール (円径 300mm 円形)
 - 特5号マンホール (円径 300mm 円形)
 - 特6号マンホール (円径 300mm 円形)
 - 特7号マンホール (円径 300mm 円形)
 - マスマンホール
 - 点検マンホール
 - 正・長方形きよ
 - 用マンホール
 - 用マンホール
 - 用マンホール
 - 副管付マンホール
 - ランプホール
 - 汚水幹及び取付管 (コンクリート)
 - 汚水幹及び取付管 (コンクリート)
 - 汚水幹及び取付管 (コンクリート)
 - ポンプ場
 - 処理場
 - VU 塩化ビニール
 - HP 鉄筋コンクリート
 - CPC 合成銅管

平成元年三月調製

国際航業株式会社調製

縮尺 1 : 500

