


加茂市公共下水道台帳施設平面図 G12-4 (汚水)

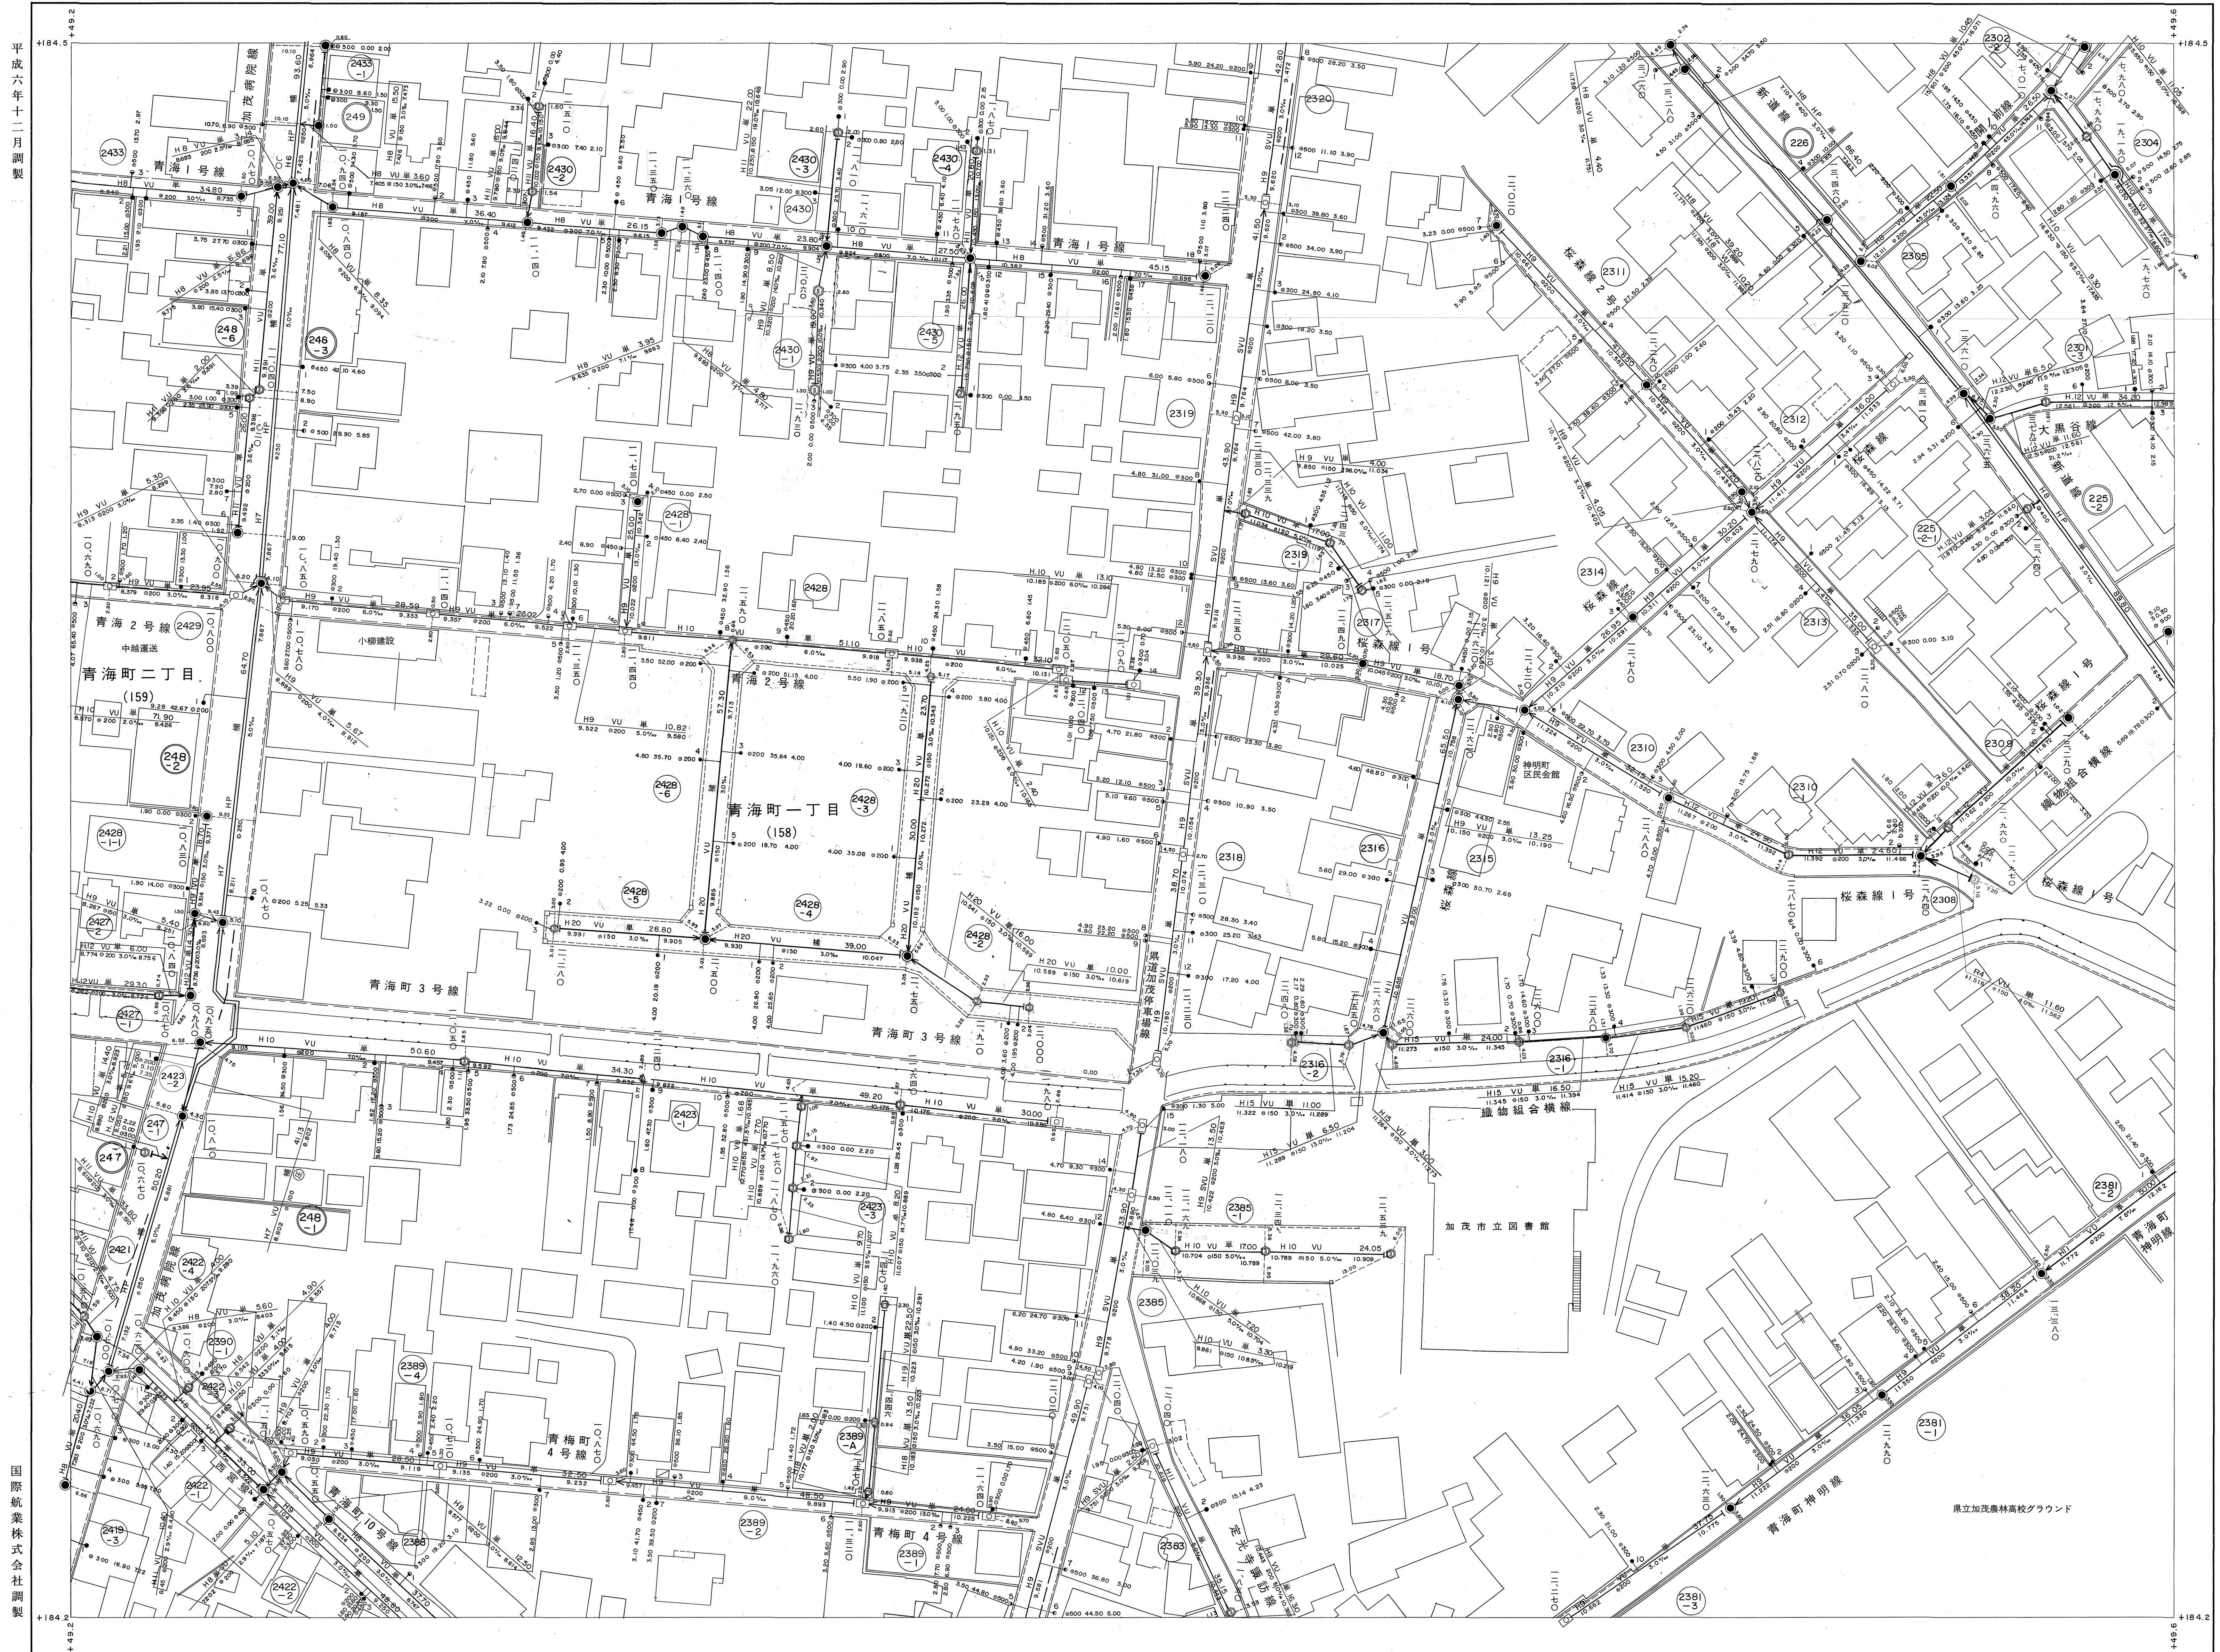

G12-1	G12-2	G13-1
G12-3	G12-4	G13-3
G17-1	G17-2	G18-1

- 記号 種別
- 官民境界
 - 行政区界
 - 排水区界
 - 分界
 - 幹線管
 - 支線管
 - 1号マンホール
 - 2号マンホール
平成六年十二月開製

国際航業株式会社調製

加茂市

縮尺 1 : 500

