


加茂市公共下水道計画一般図

加茂処理区

事業計画(変更後) 725.0ha
全体計画 (725.0ha)

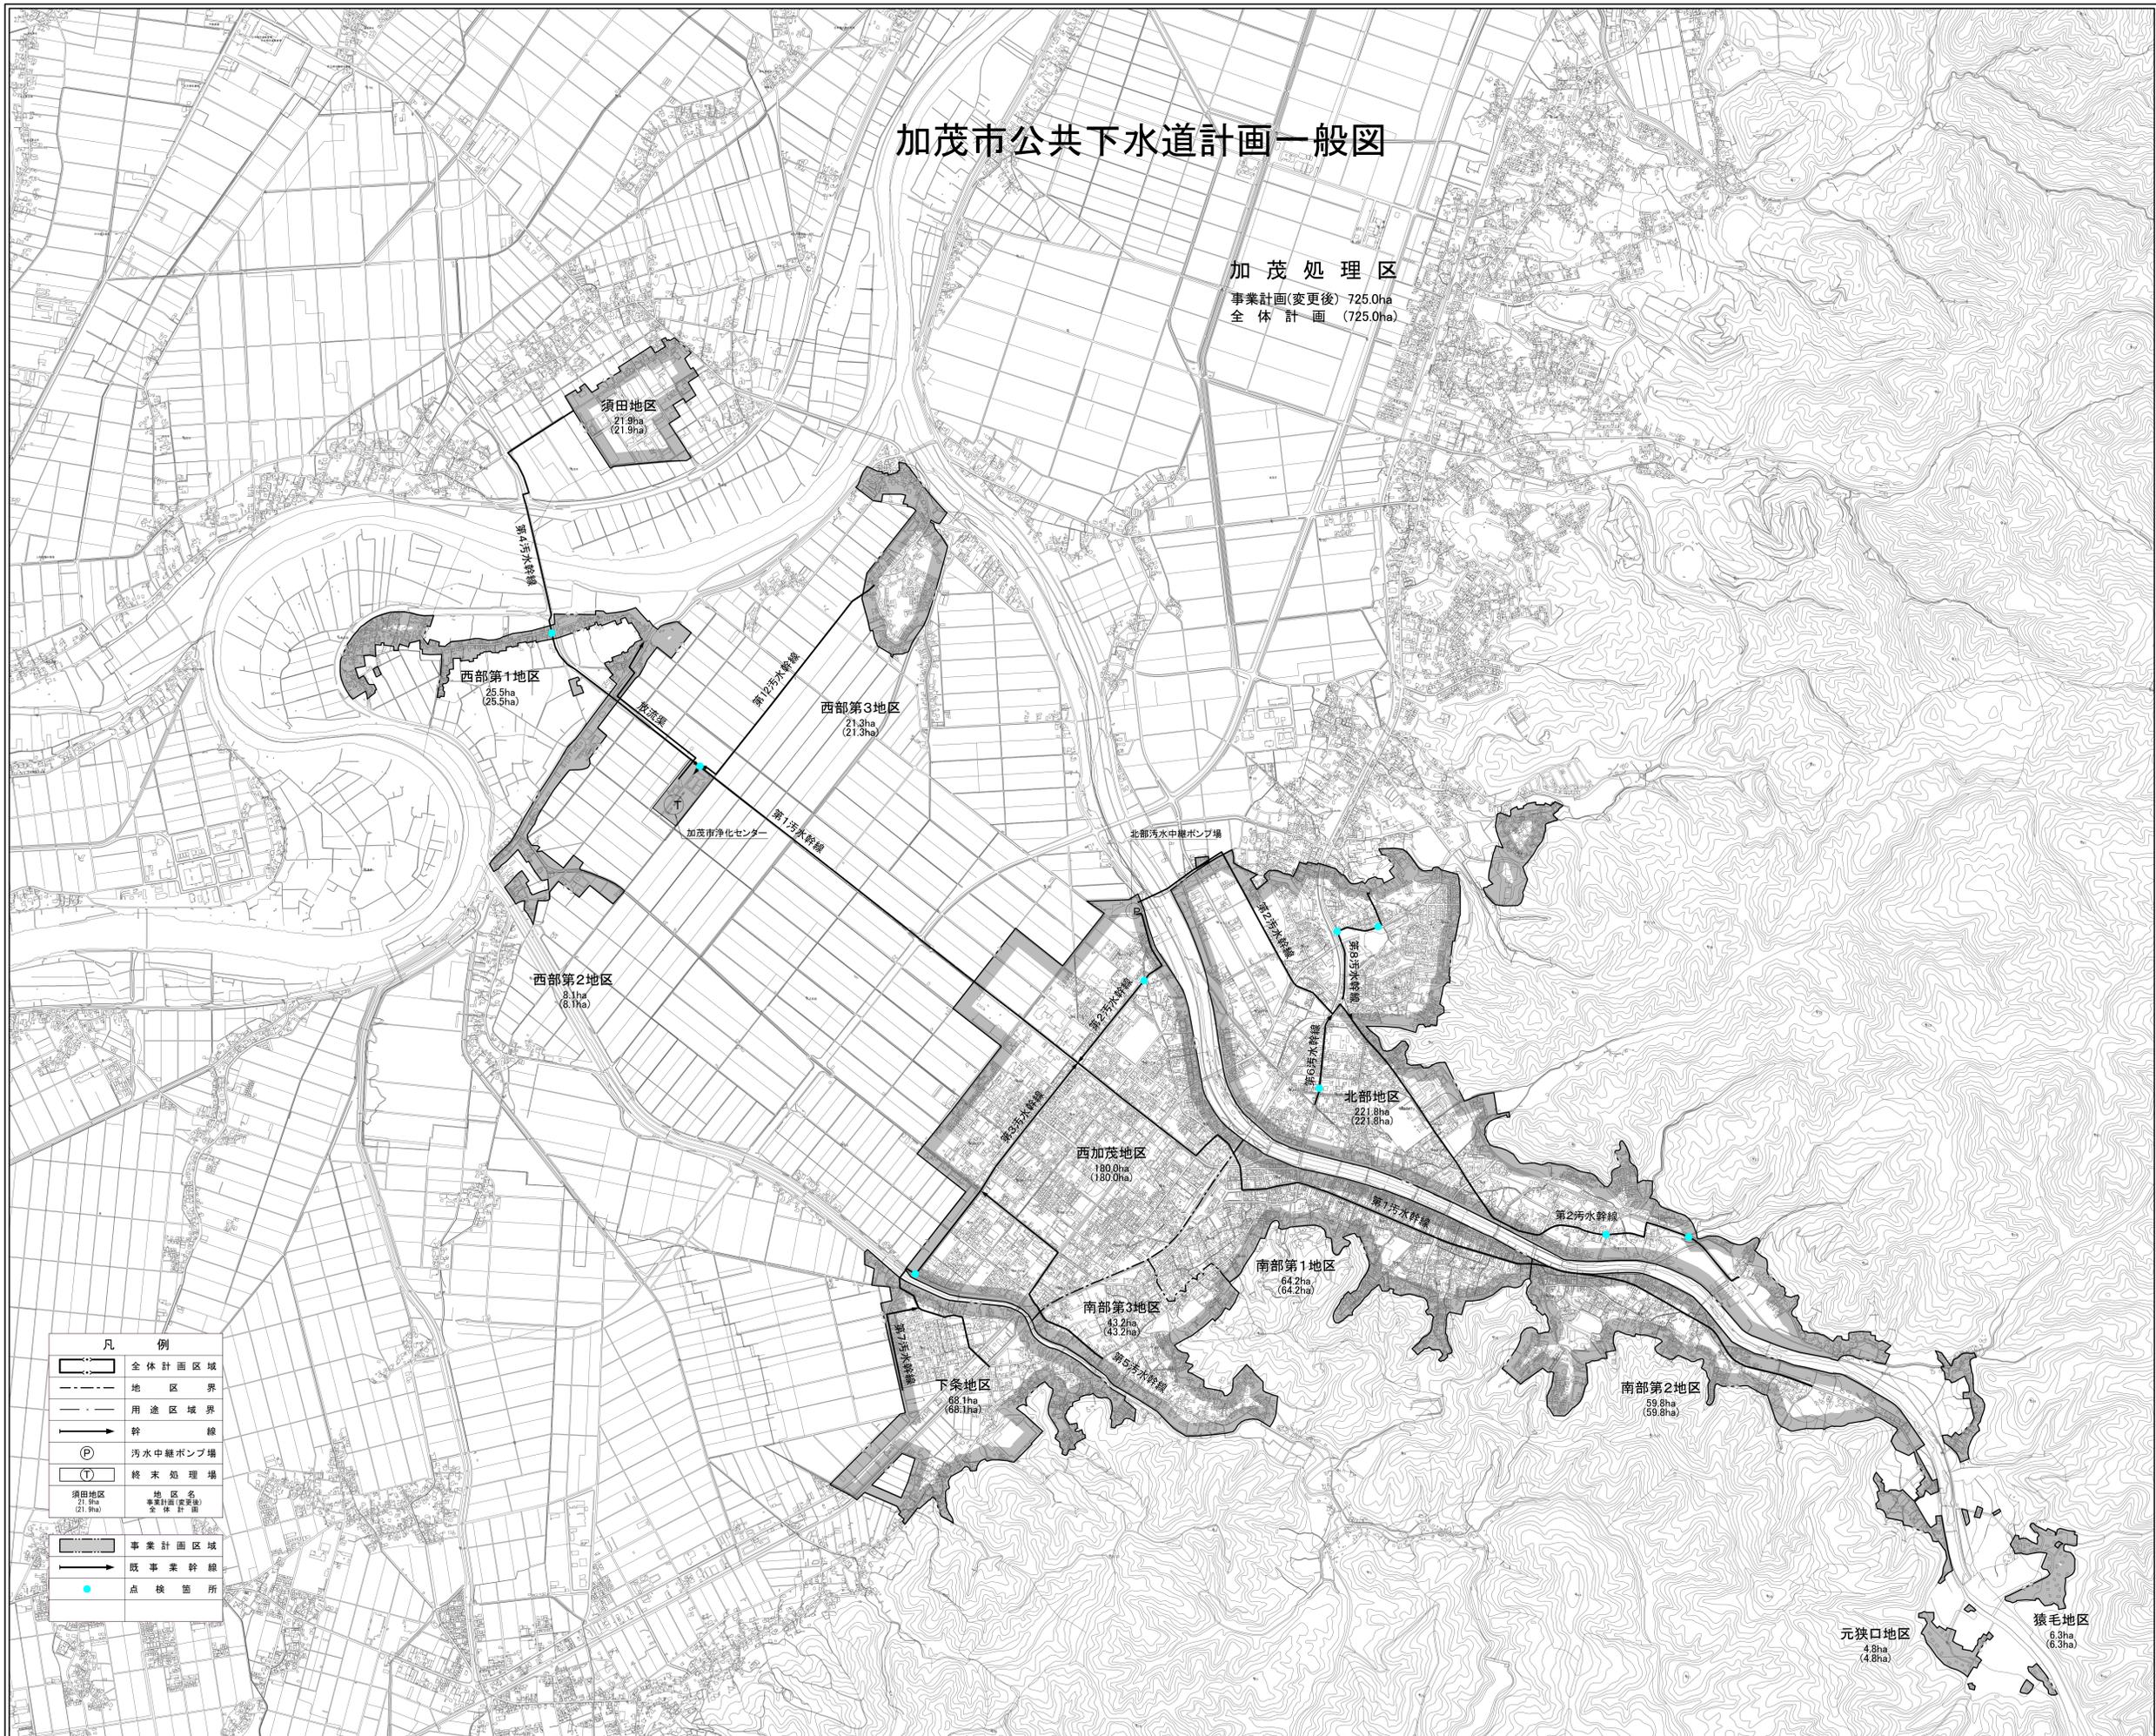

凡例	
	全体計画区域
	地区界
	用途区域界
	幹線
	汚水中継ポンプ場
	終末処理場
	事業計画区域
	既事業幹線
	点検箇所
	須田地区 21.9ha (21.9ha)
	地区名 事業計画(変更後) 全体計画

加茂市公共下水道事業計画		1	2
下水道計画一般平面図(汚水)		縮尺 1:10,000	
新潟県加茂市	株式会社NJS	令和	年月