


白根市

[illegible]

凡 例	
	全 体 計 画 区 域
	排 水 区 界
	用 途 区 域 界
	幹 線
	吐 口
	雨 水 排 水 ボ ン プ 場
	事 業 区 域
西 加 茂 第 1 排 水 区 175.6ha (173.7ha)	排 水 区 名 全 体 計 画 面 積 予 定 処 理 区 域 面 積
	既 事 業 区 域
	既 事 業 幹 線

1:10,000

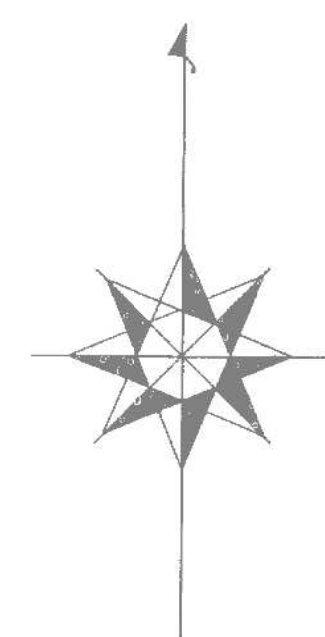

この地図は平成4年2月1:2,500縮小編纂したものである。
平成13年2月一部トレース修正。

加茂市公共下水道事業計画		2
下水道計画一般平面図(雨水)		2
		縮尺 1:10
新潟県加茂市	株式会社NJS	令和 年 月
東	横	