


加茂市公共下水道台帳施設平面図 G8-1 (汚水)



G3-3	G3-4
G7-2	G8-1
G7-4	G8-3

- 記号 種別
- 行政区界
 - 排水区界
 - 分界
 - 幹線管
 - 枝線管
 - 1号マンホール
 - 2号マンホール
 - 3号マンホール
 - 4号マンホール
 - 5号マンホール
 - 6号マンホール
 - 特殊マンホール
 - 特1号マンホール
 - 特2号マンホール
 - 特3号マンホール
 - 特4号マンホール
 - 特5号マンホール
 - 特6号マンホール
 - 特7号マンホール
 - マスマンホール
 - 点検マンホール
 - 正・北方標き
 - 用マンホール
 - 用マンホール
 - 新管付マンホール
 - ランプホール
 - 汚水幹線及び取付管
 - 汚水幹線及び取付管
 - 汚水幹線及び取付管
 - ポンプ場
 - 処理場
 - VU 塩化ビニール
 - HP 鉄筋コンクリート
 - CPC 合成樹脂管
 - SS スチールパイプ

縮尺 1 : 500

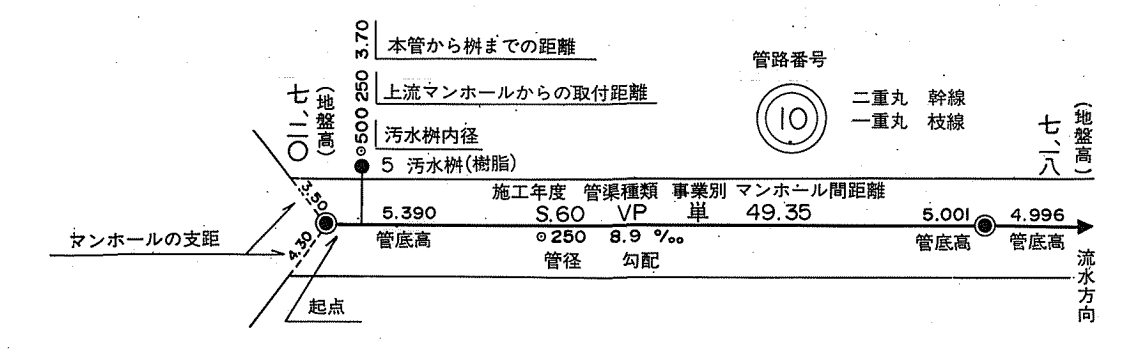

平成十三年九月調製

国際航業株式会社調製

加茂市