


加茂市公共下水道台帳施設平面図 F15-2 (雨水)

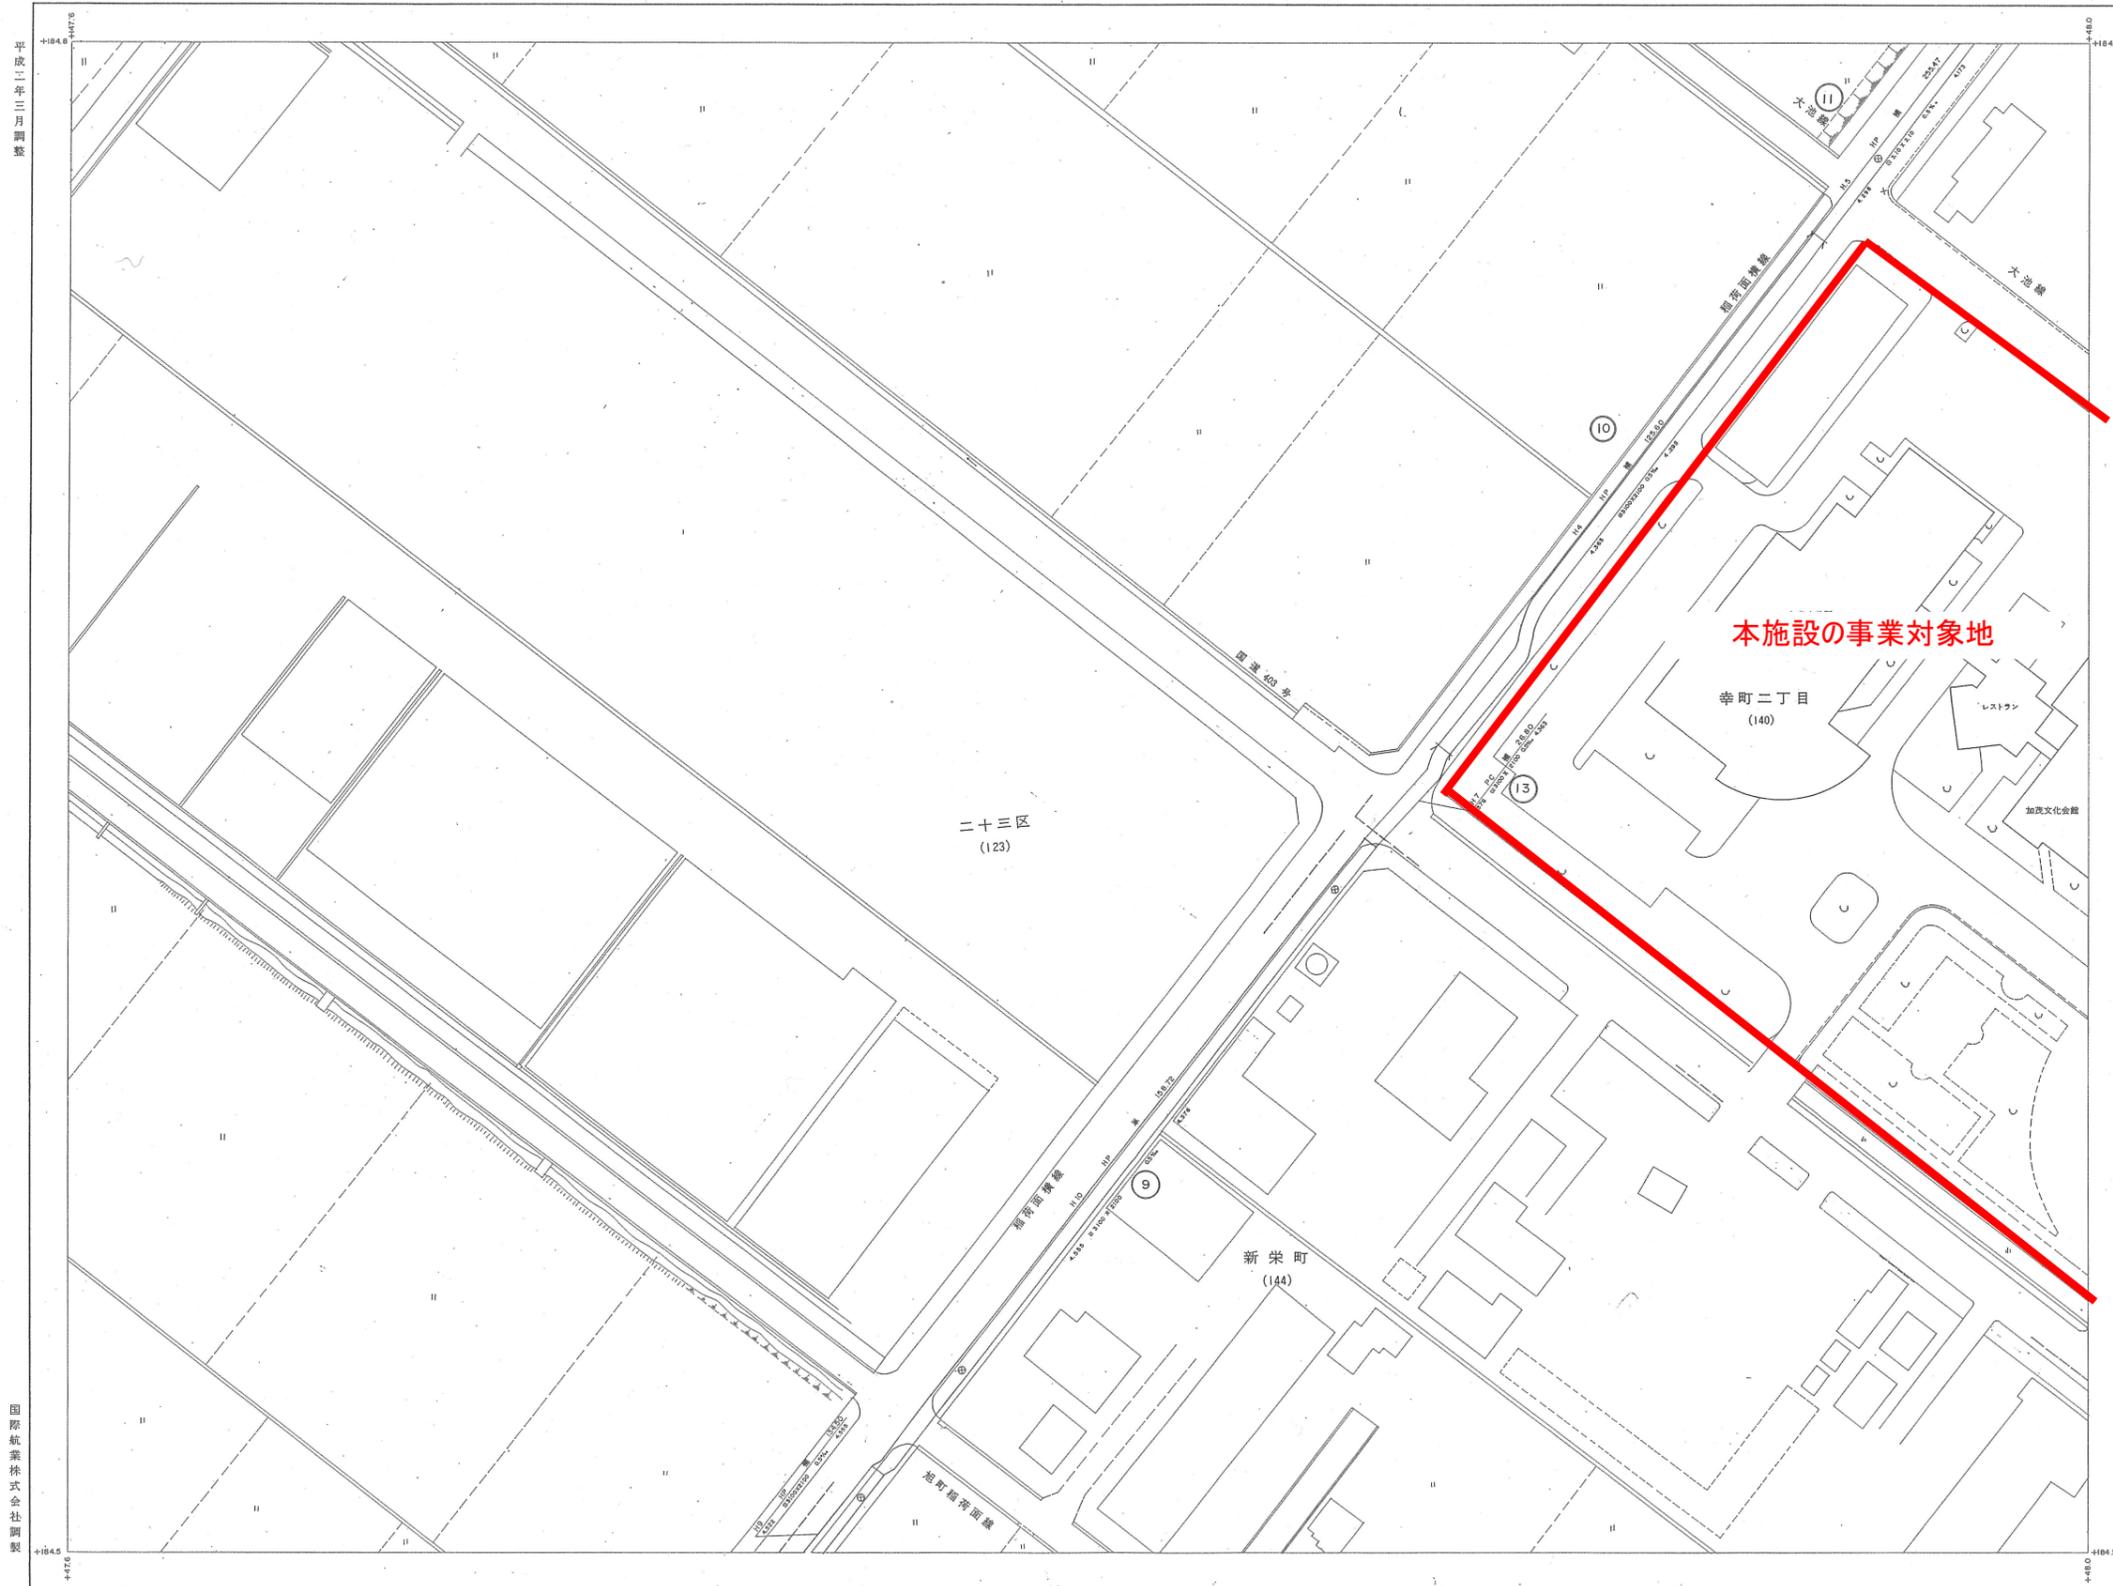

F10-4	G6-3
F15-2	G11-1
F15-3	F15-4
	G11-3

- 記号 種別
- 官民境界
 - 行政区界
 - 排水区界
 - 分区界
 - 幹線管きよ
 - 抜線管きよ
 - ① 1号マンホール (0.5m x 0.5m)
 - ② 2号マンホール (0.75m x 0.75m)
 - ③ 3号マンホール (0.9m x 0.9m)
 - ④ 4号マンホール (0.9m x 1.2m)
 - ⑤ 5号マンホール (0.9m x 1.5m)
 - ⑥ 6号マンホール (0.9m x 1.8m)
 - ⑦ 特殊マンホール
 - ⑧ 特1号マンホール (1.0m x 1.0m)
 - ⑨ 特2号マンホール (1.0m x 1.2m)
 - ⑩ 特3号マンホール (1.0m x 1.5m)
 - ⑪ 特4号マンホール (1.0m x 1.8m)
 - ⑫ 特5号マンホール
 - ⑬ 特6号マンホール
 - ⑭ 特7号マンホール
 - ⑮ マスマンホール
 - ⑯ 点検マンホール
 - ⑰ 正・反方形きよ
 - ⑱ 用マンホール
 - ⑲ 用マンホール
 - ⑳ 副管付マンホール
 - YU 塩化ビニール
 - HP 鉄筋コンクリート
 - CPC 合成樹脂

縮尺 1 : 500

管種	管径	管長	管深	管底	管頂
YU	150	100	100	100	100
HP	150	100	100	100	100
CPC	150	100	100	100	100

平成二年三月調整

国際紙業株式会社調製

加茂市

