

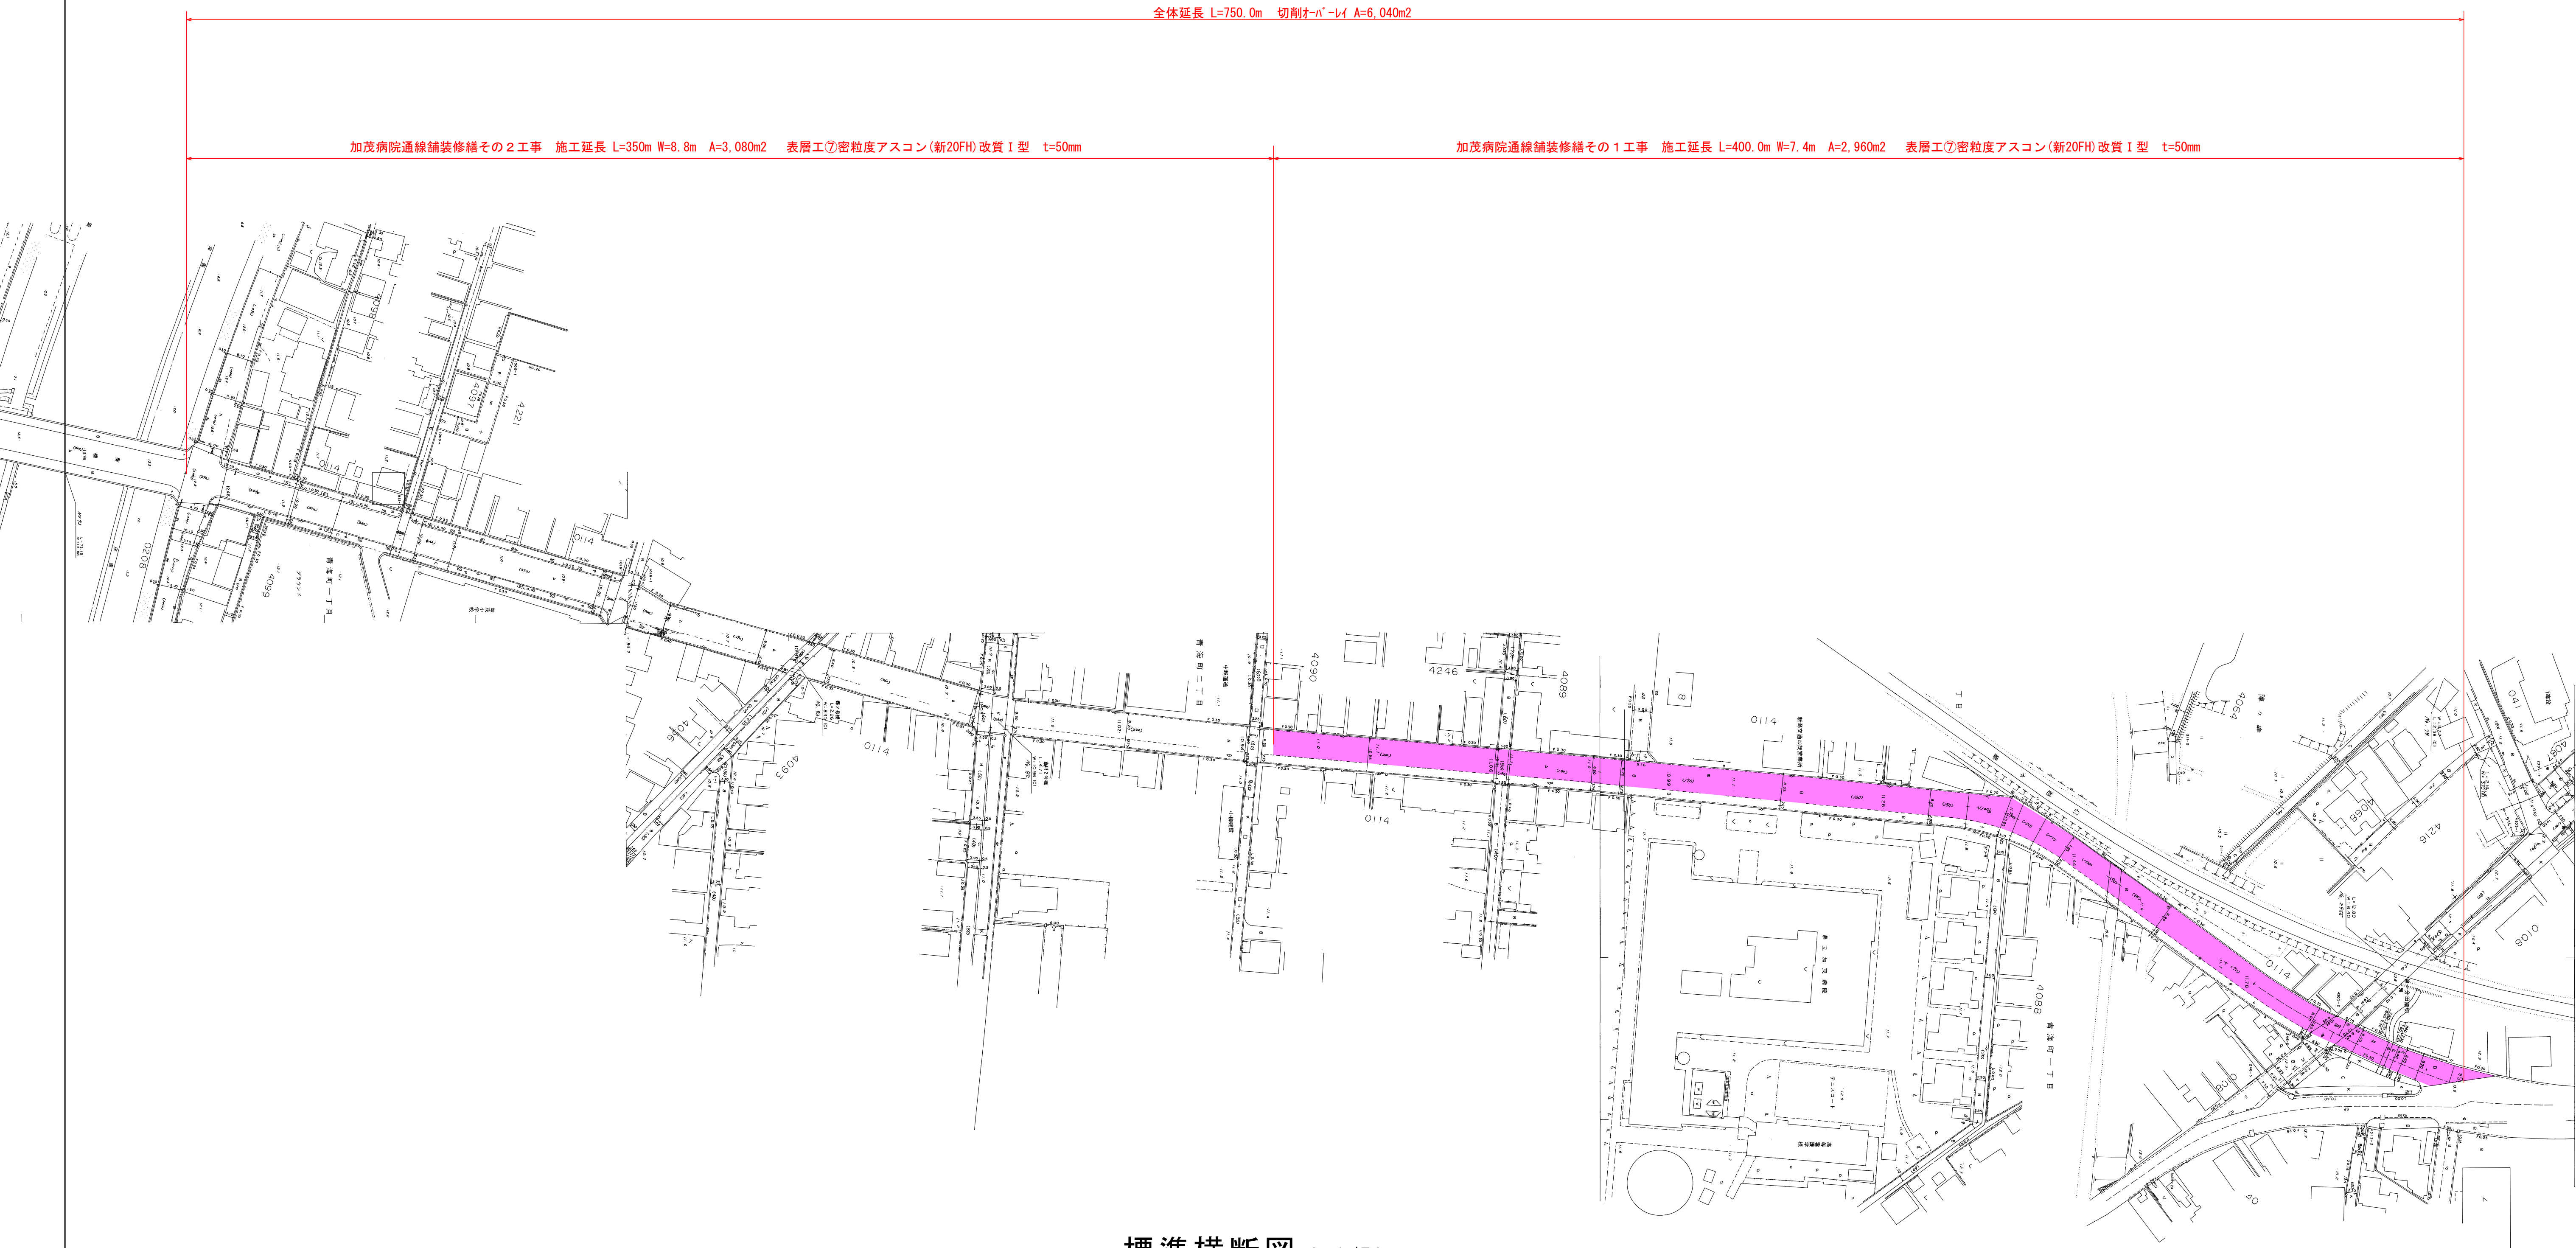


平面図 S=1/1,000

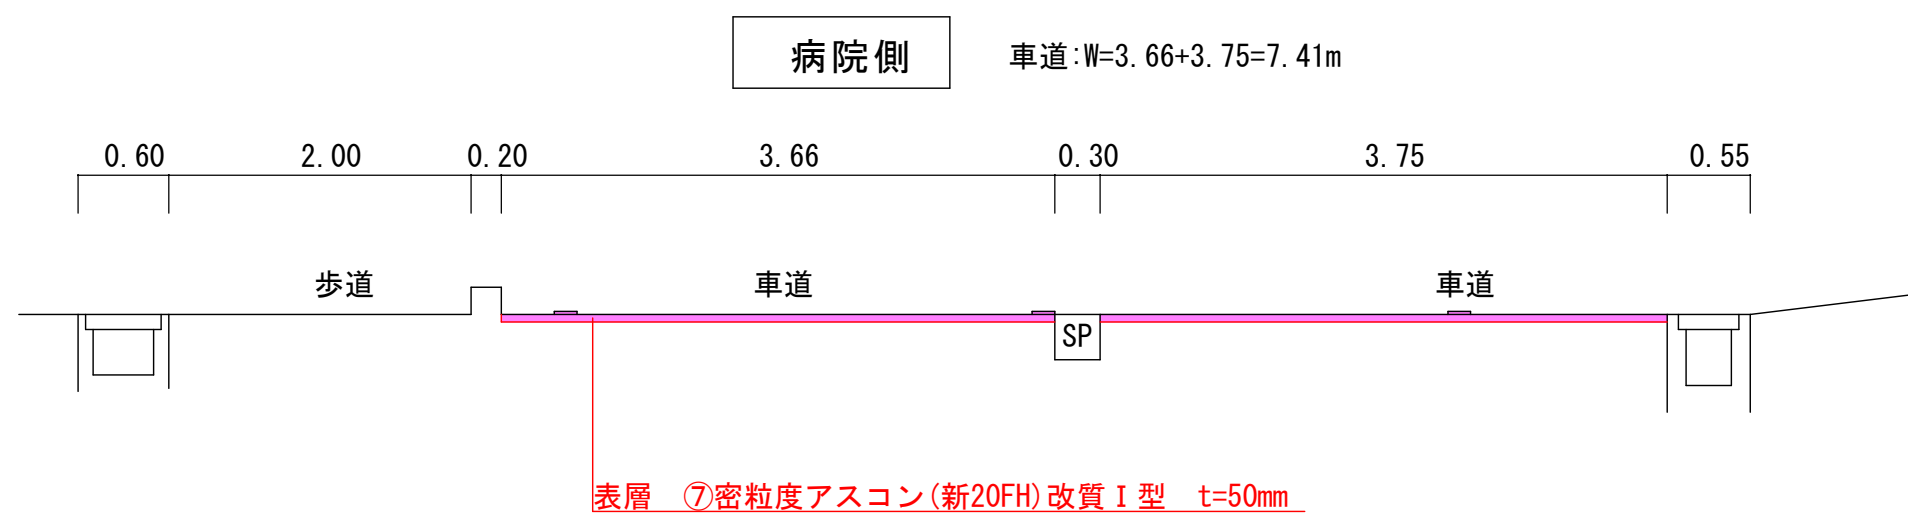

標準横断図 S=1/50

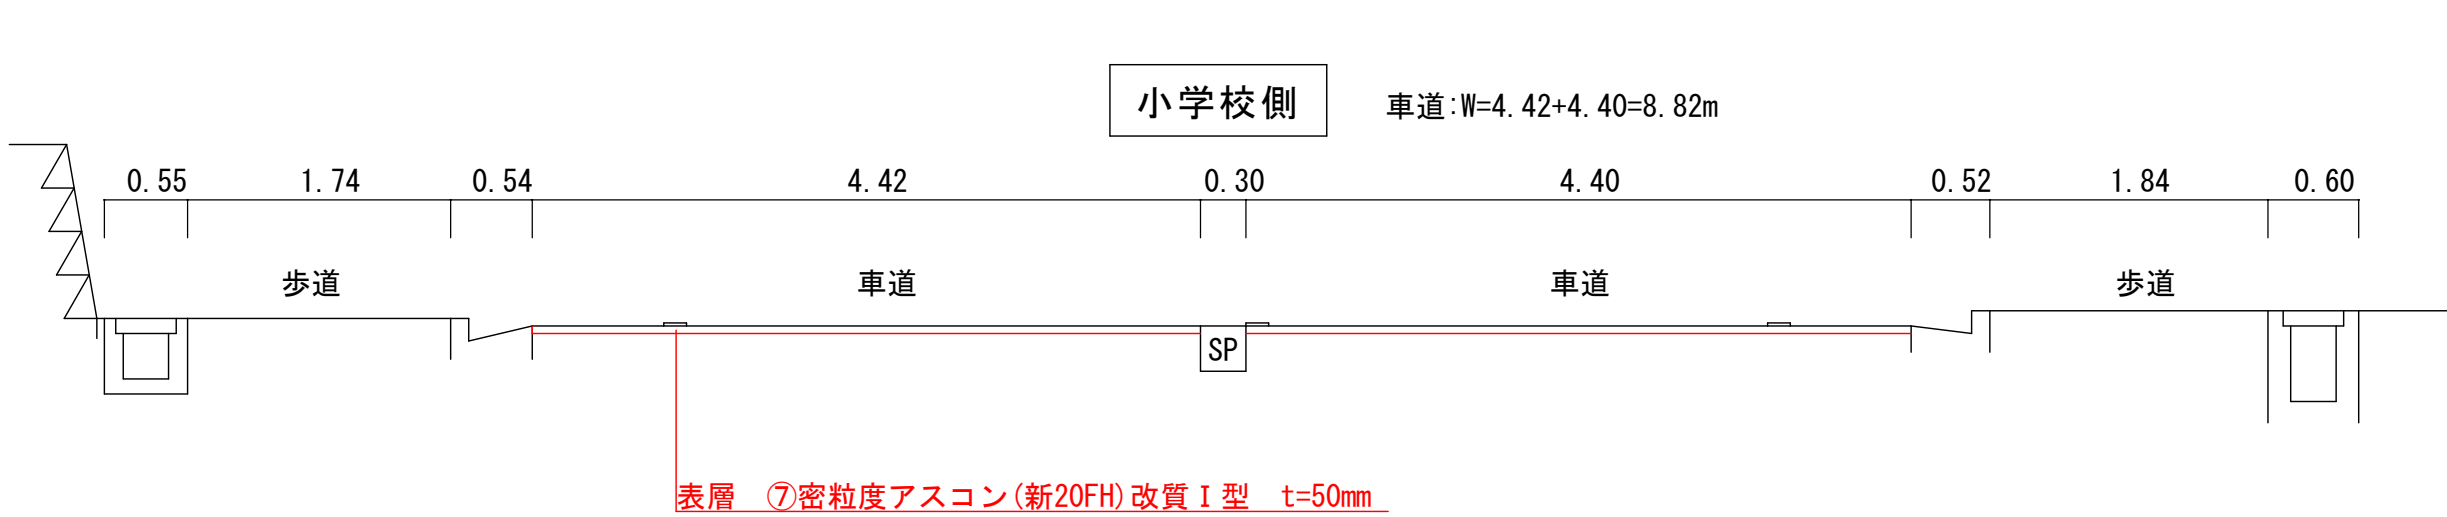

新潟県加茂市

名称	令和7年度 加茂病院通線舗装修繕その1・その2工事 加茂市 青海町一丁目ほか 地内		
種別	平面図・標準横断図	縮尺	図示
設計	加茂市役所 建設課		
令和 年 月 日作成	枚の内 号		