


計画平面図
S=1:2000

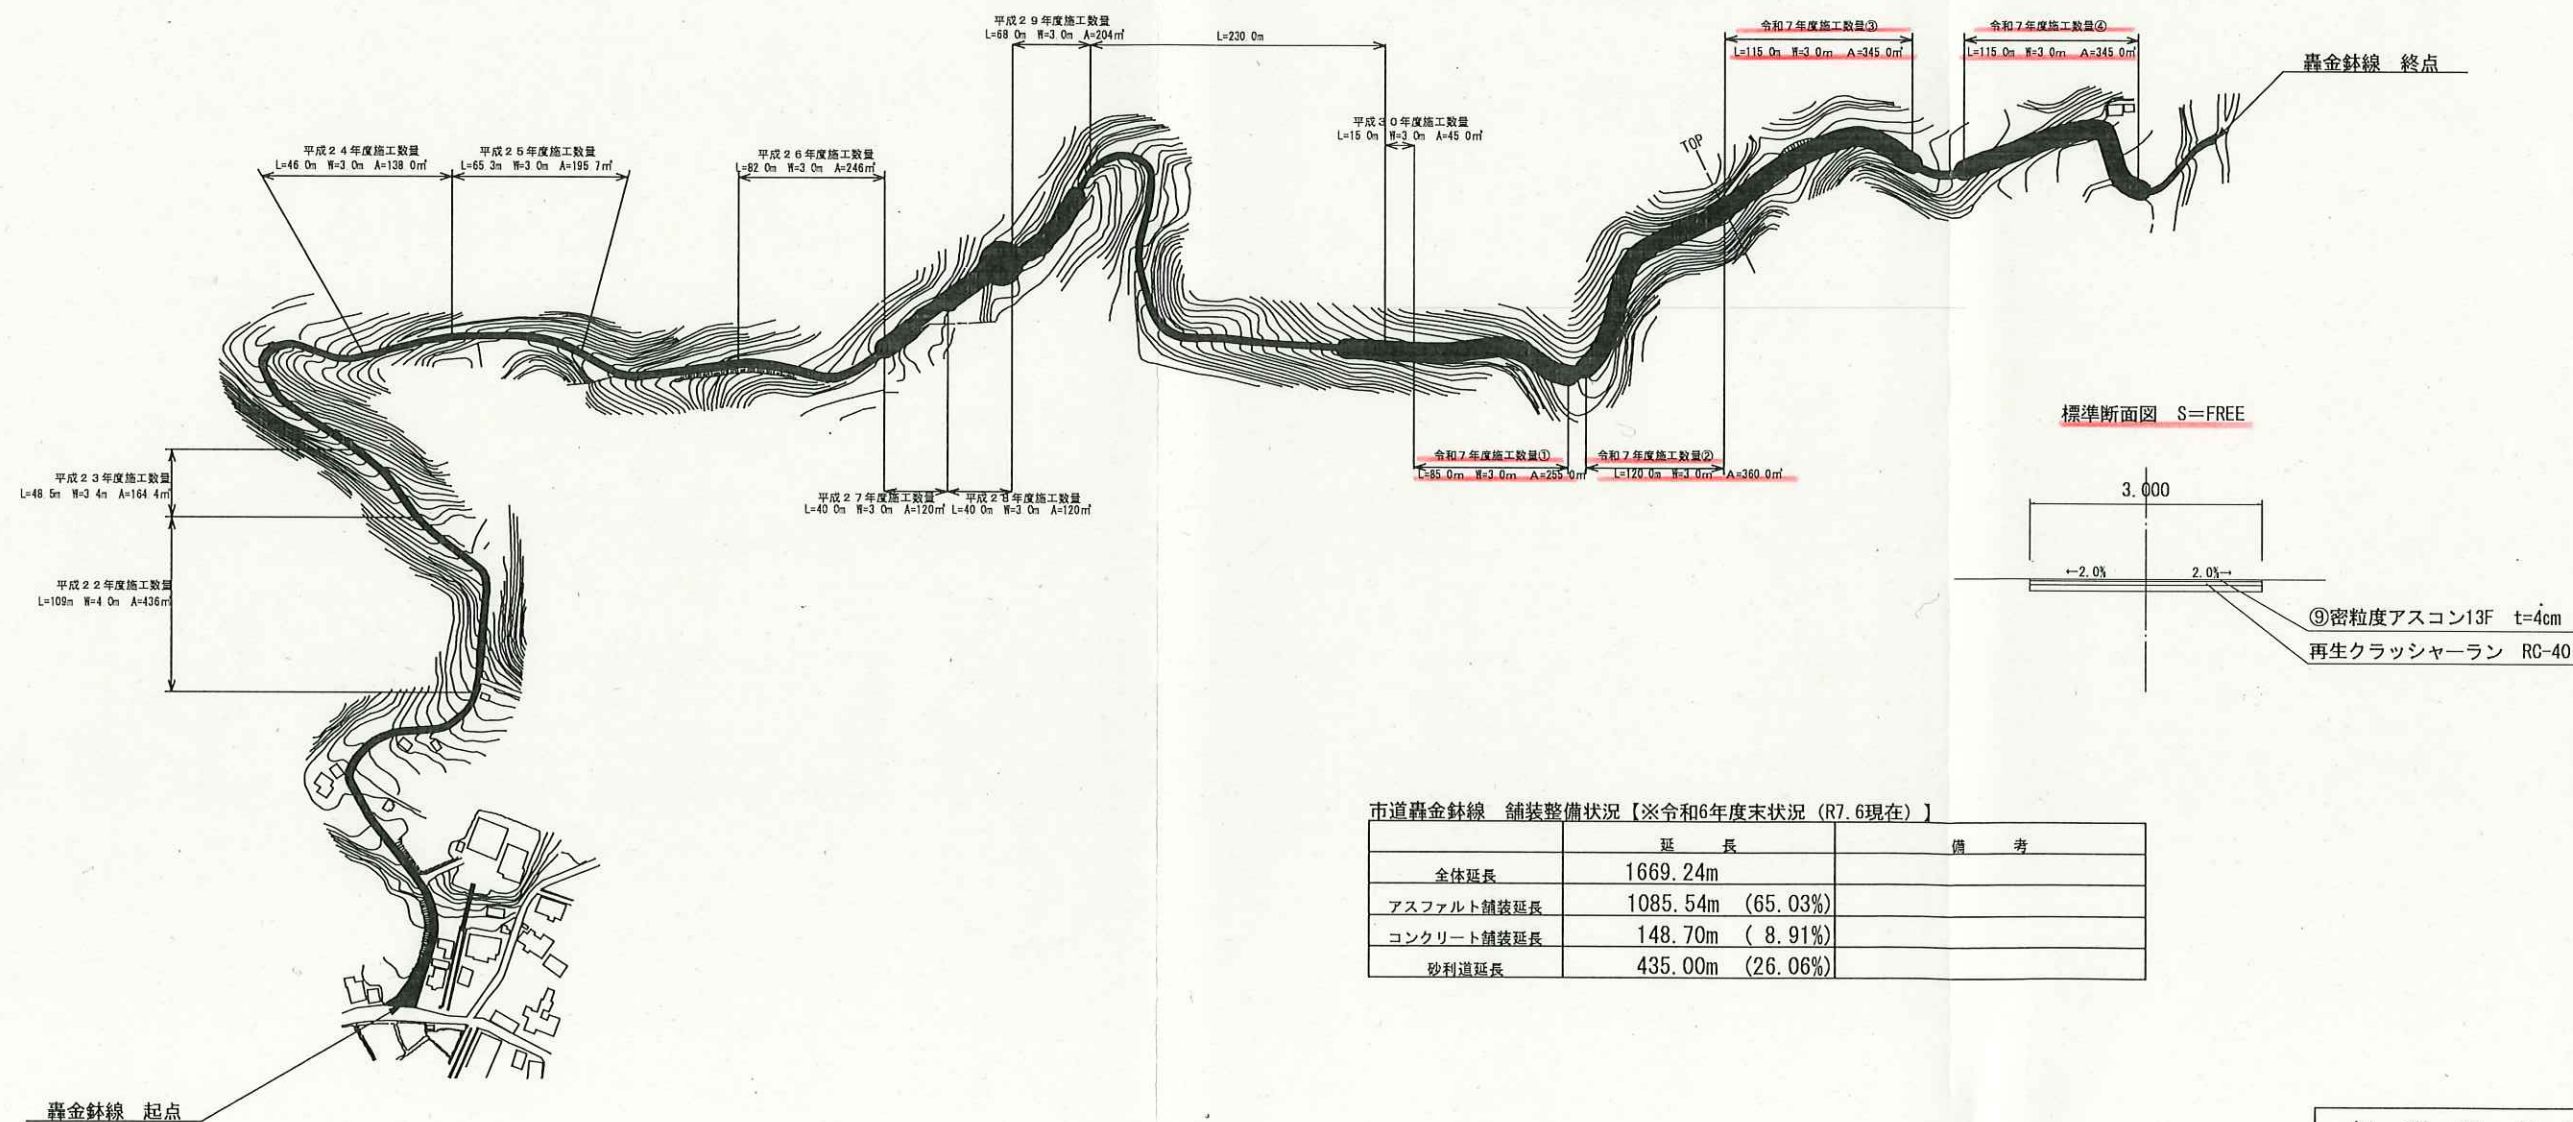

市道轟金鉢線 舗装整備状況【※令和6年度末状況 (R7.6現在)】

	延長	備考
全体延長	1669.24m	
アスファルト舗装延長	1085.54m (65.03%)	
コンクリート舗装延長	148.70m (8.91%)	
砂利道延長	435.00m (26.06%)	

新潟県加茂市			
名称	轟金鉢線舗装		工事
	加茂市 大字 狭口	地内	
種別	計画平面図	縮尺	1/2000
設計	加茂市役所 建設課		
令和7年 6月 日 作成		枚の内 号	