


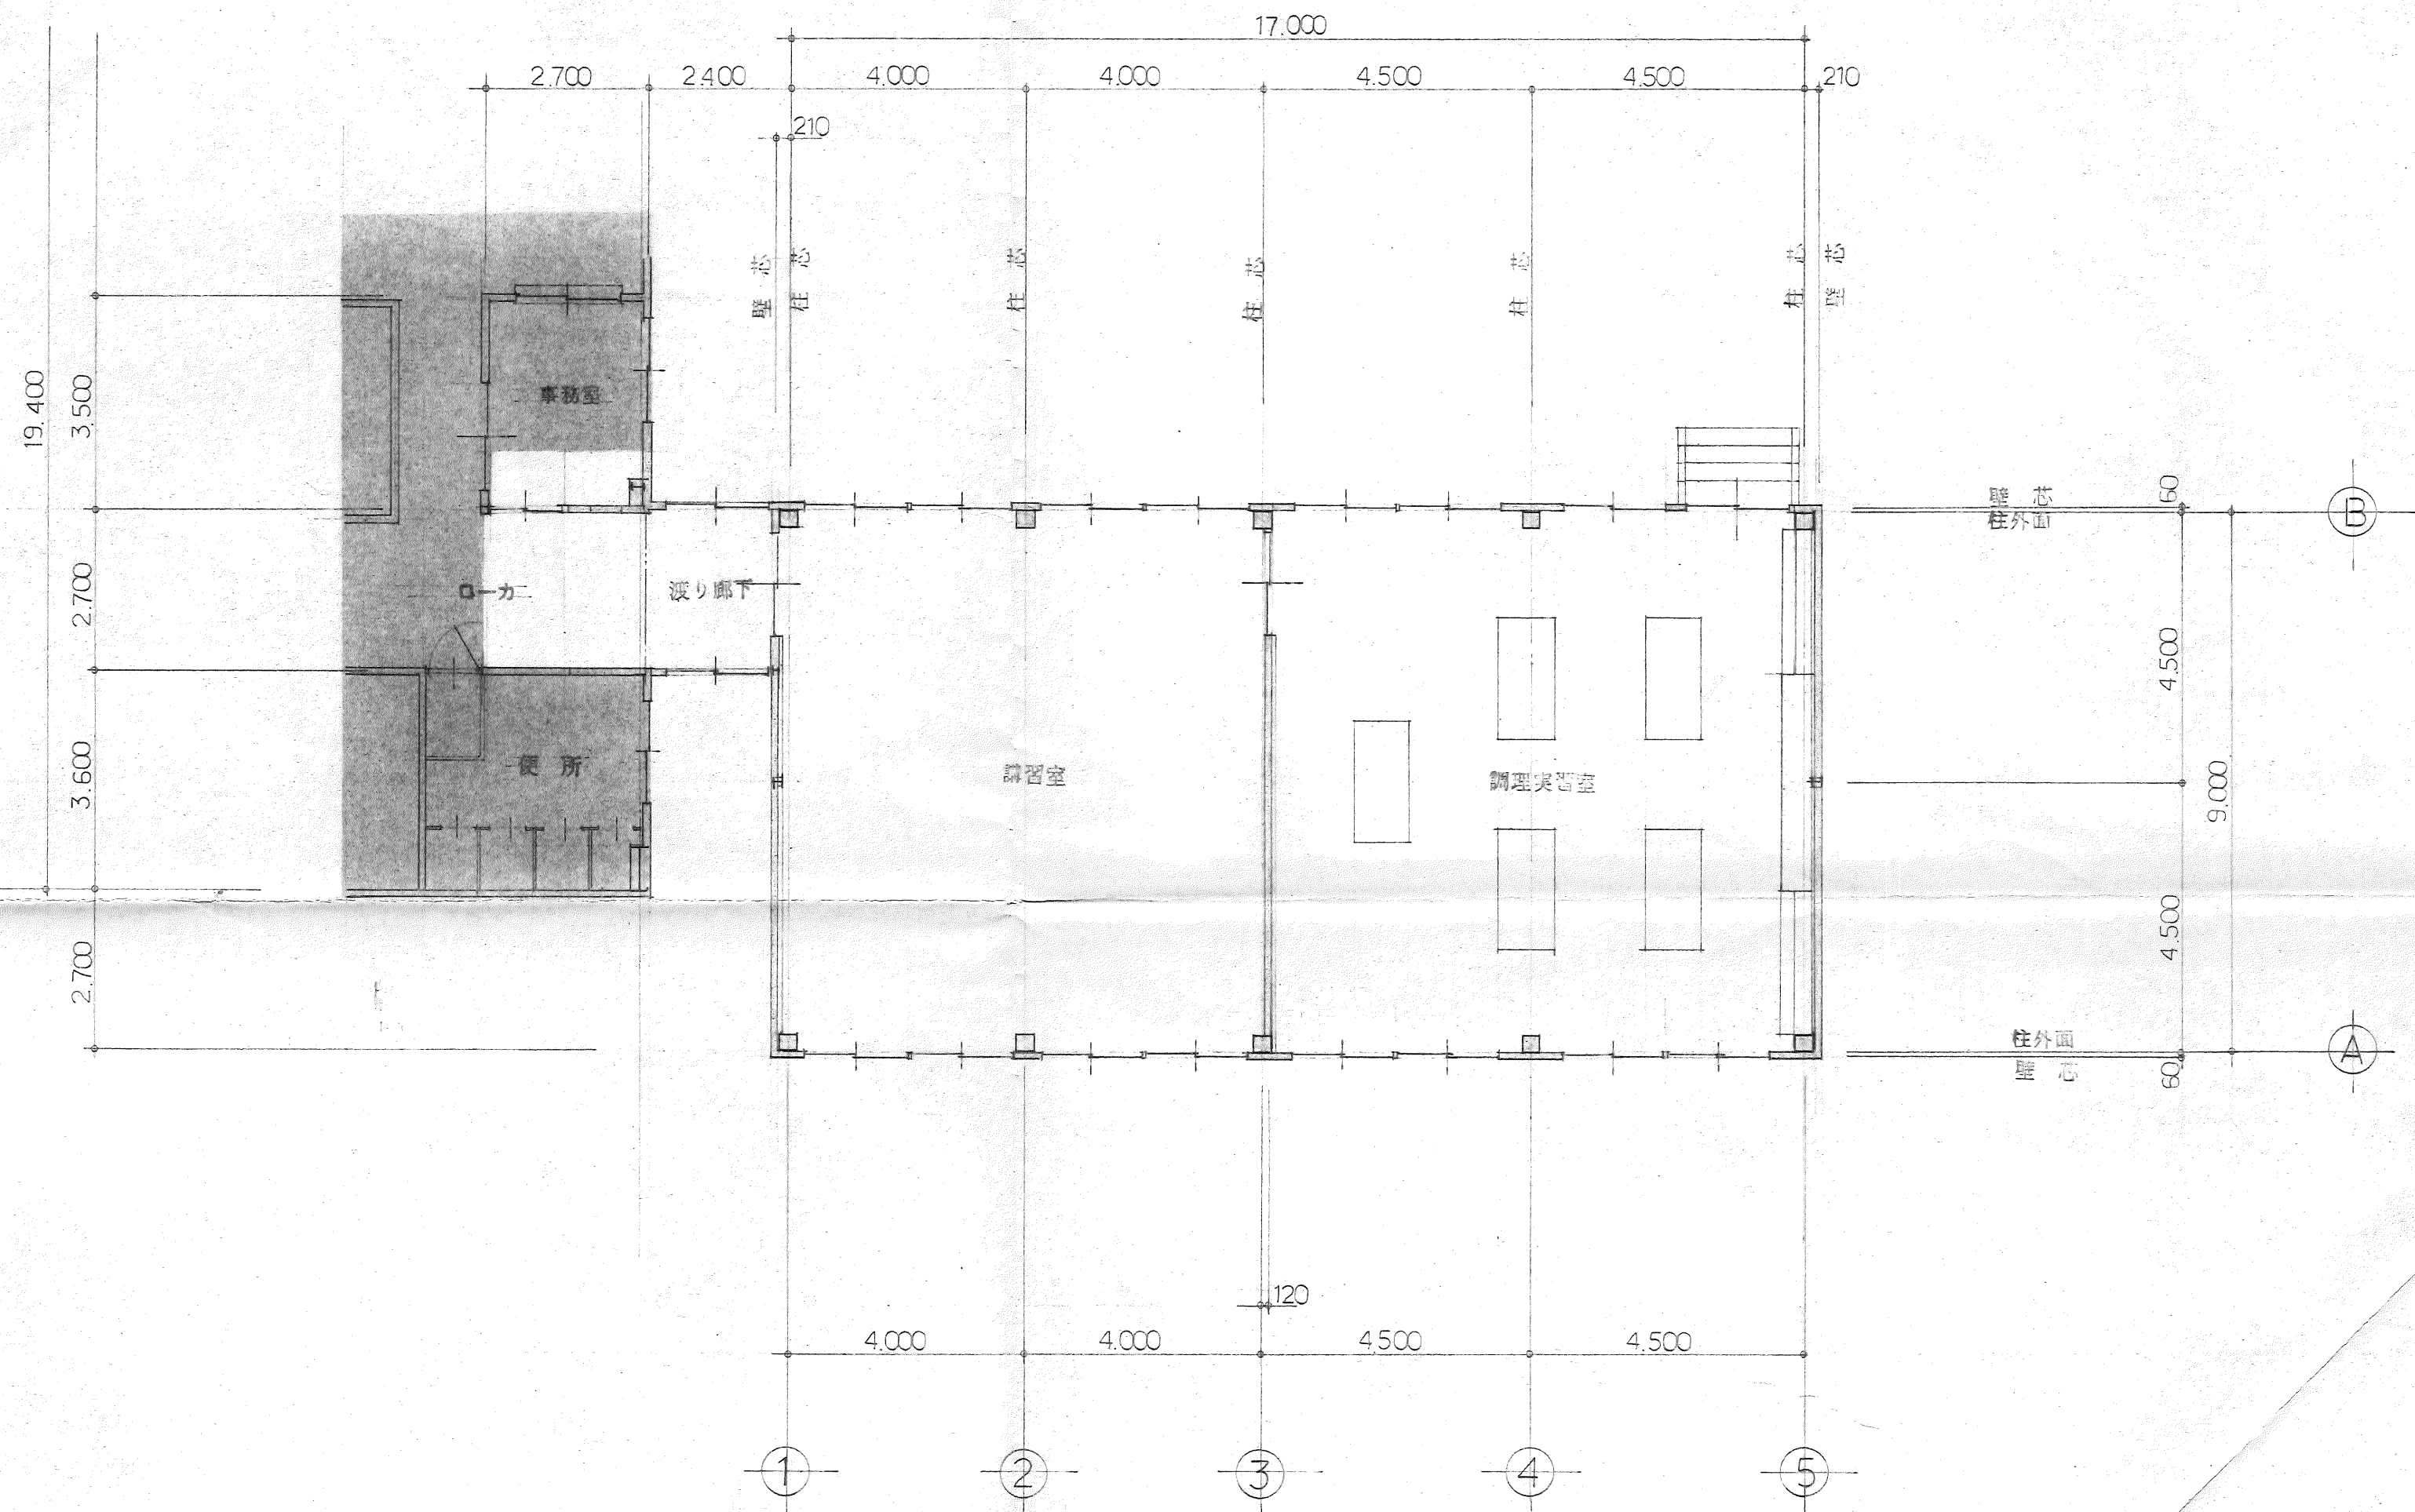

工事名 公民館須田分館調理室 建築 工事設計図	種別 平面図	縮尺 S=1/100	日付 3. 7.	図面番号 5
草野建築設計事務所		新潟県加茂市大郷町2丁目2番15号 TEL (52)-6650		1級建築士事務所 新潟県知事登録(ノ)第1327号 1級建築士登録第 68217 号 草野純一