



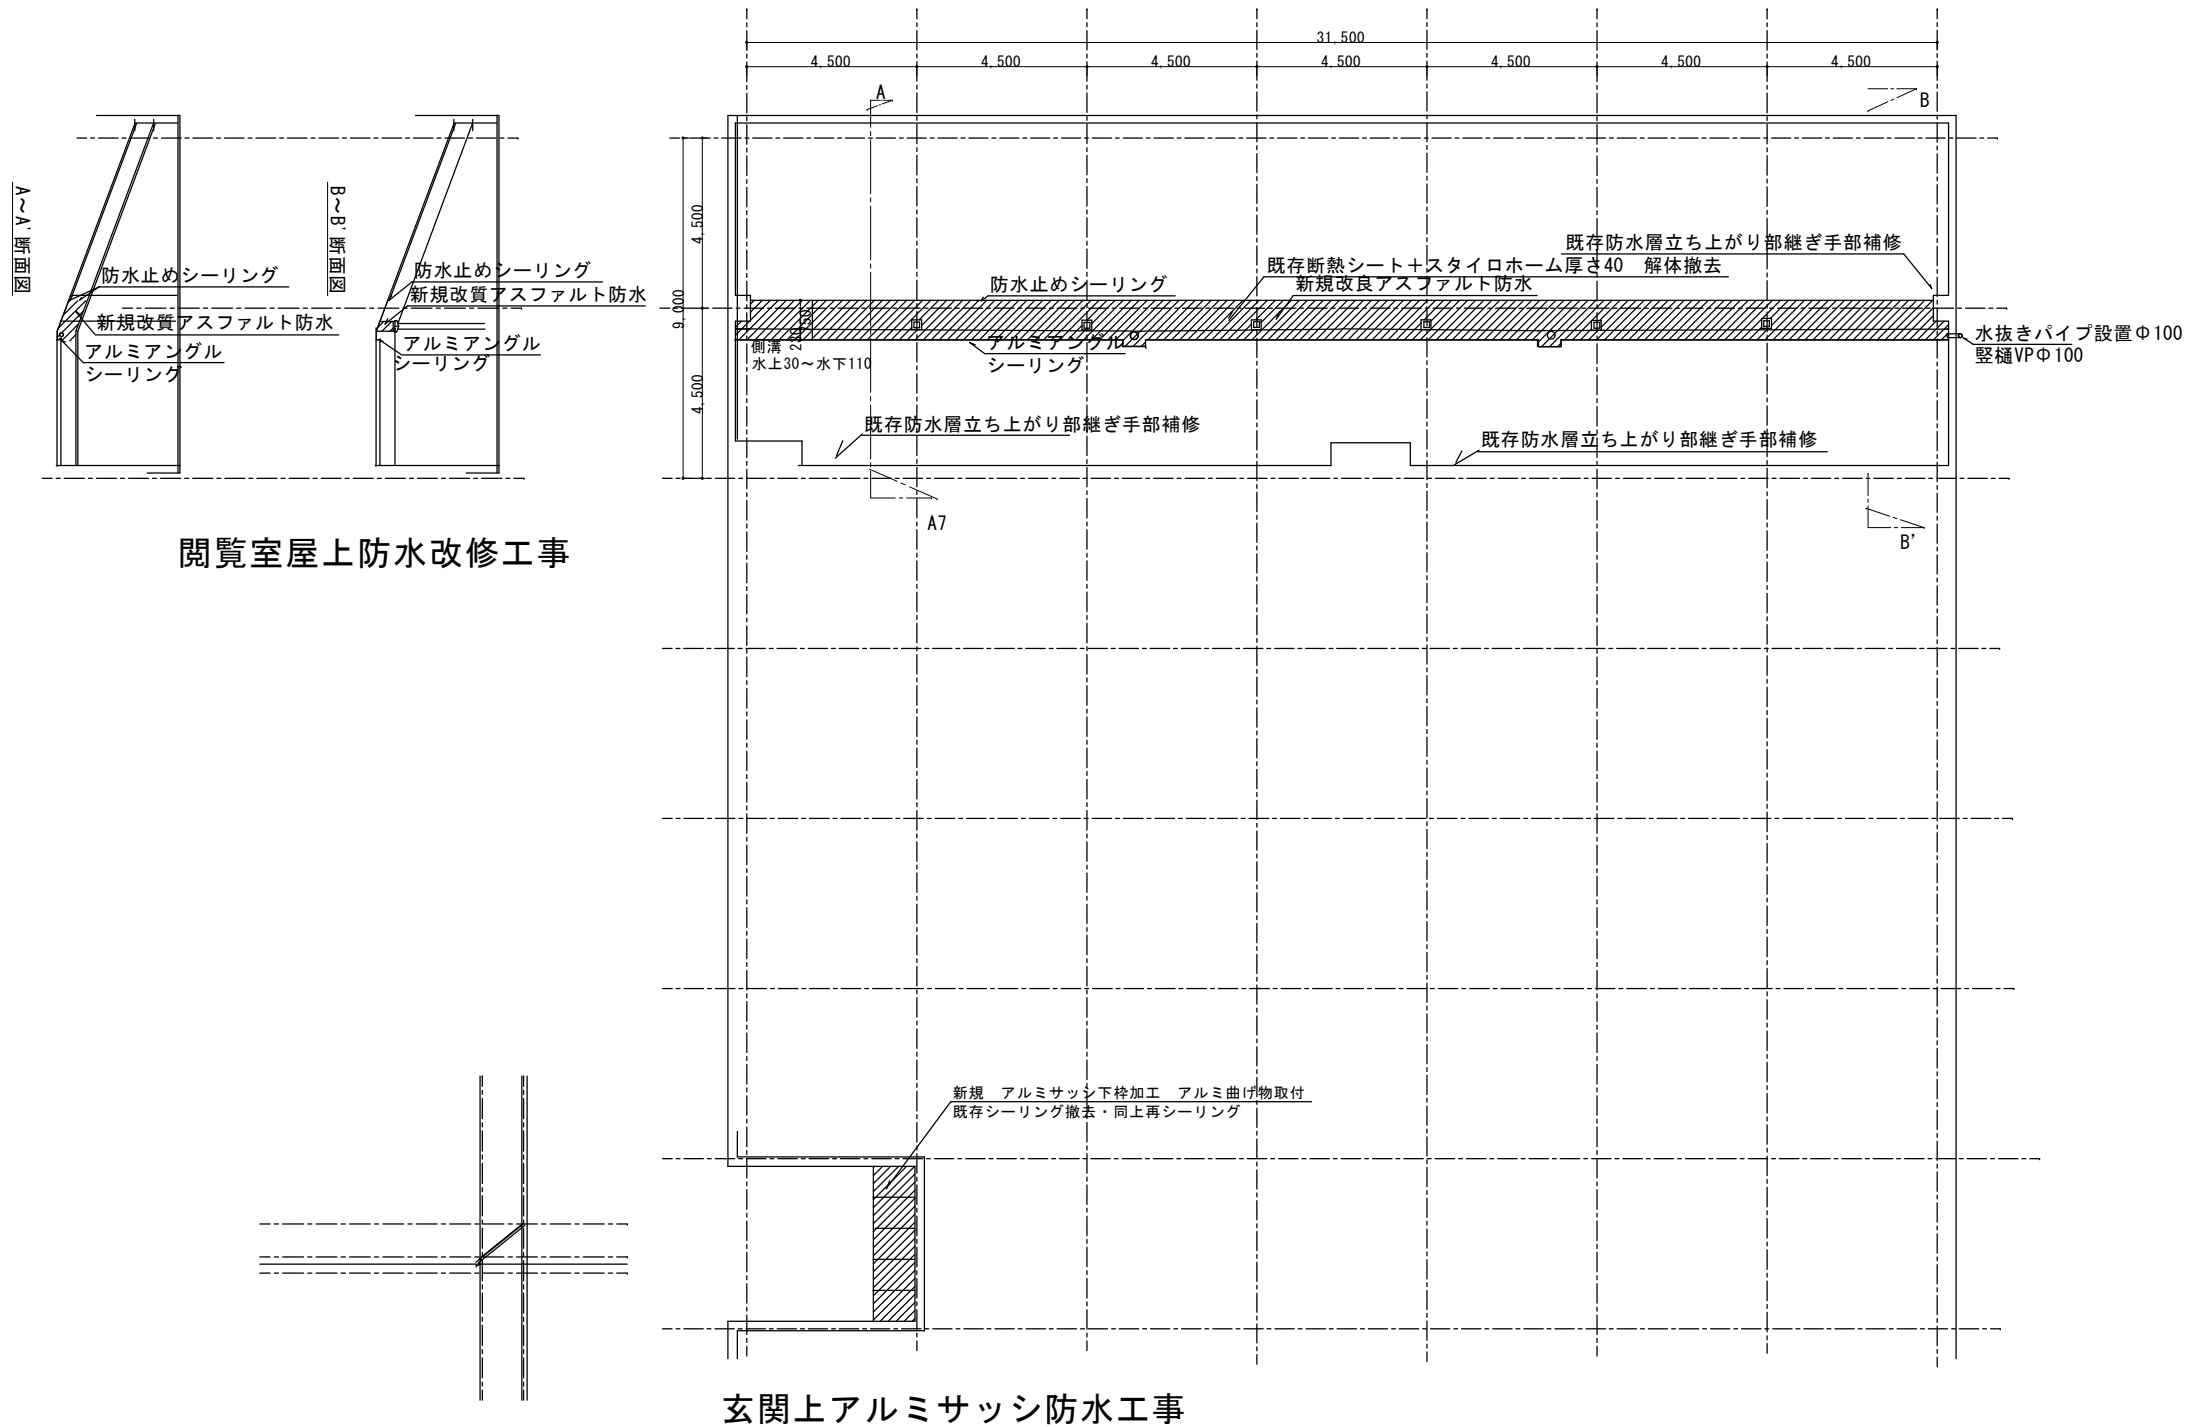



閲覧室屋上防水改修工事

玄関上アルミサッシ防水工事

備考			発注者 加茂市役所 〒959-1392 新潟県加茂市幸町二丁目三番五号			工事番号 図 第 1 号		担当 太田	工事名称 加茂市立図書館 雨漏り対策工事	年月日 2026. 7. 1	図面番号 2/6
	審査					係 図書館	図面名称 平面図・断面図	縮尺 A1…1/100 A3…1/200			

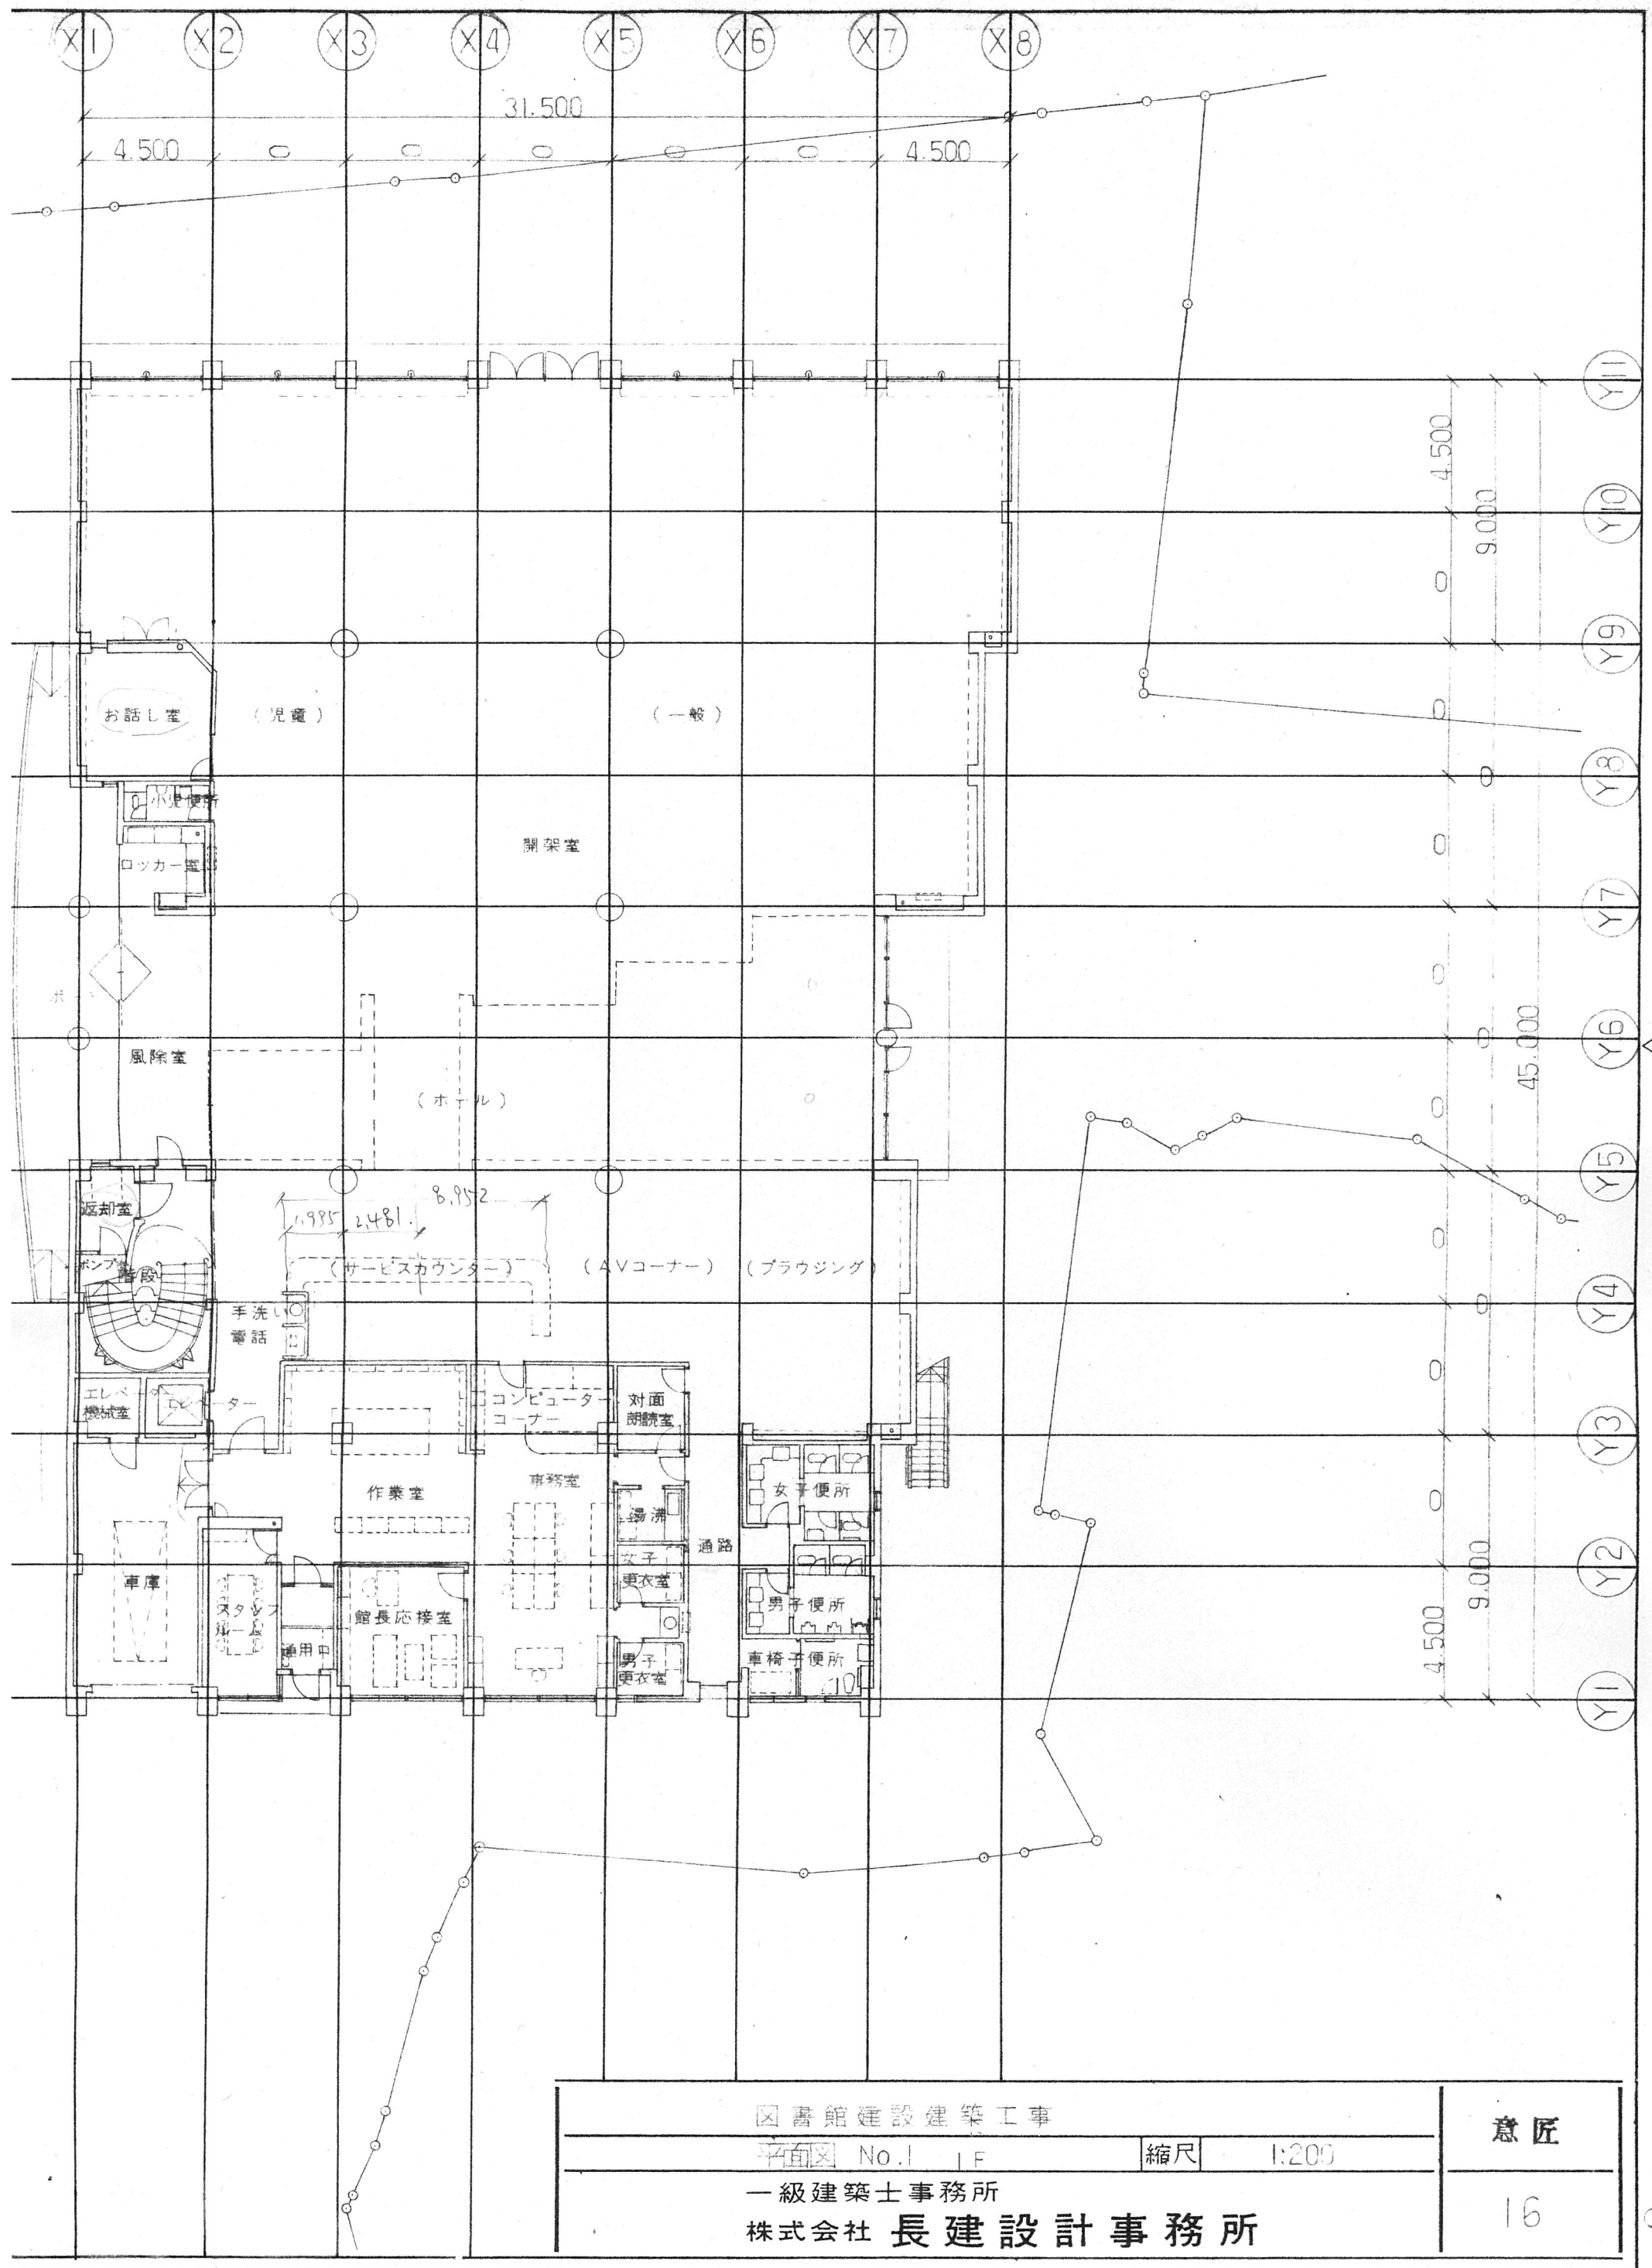

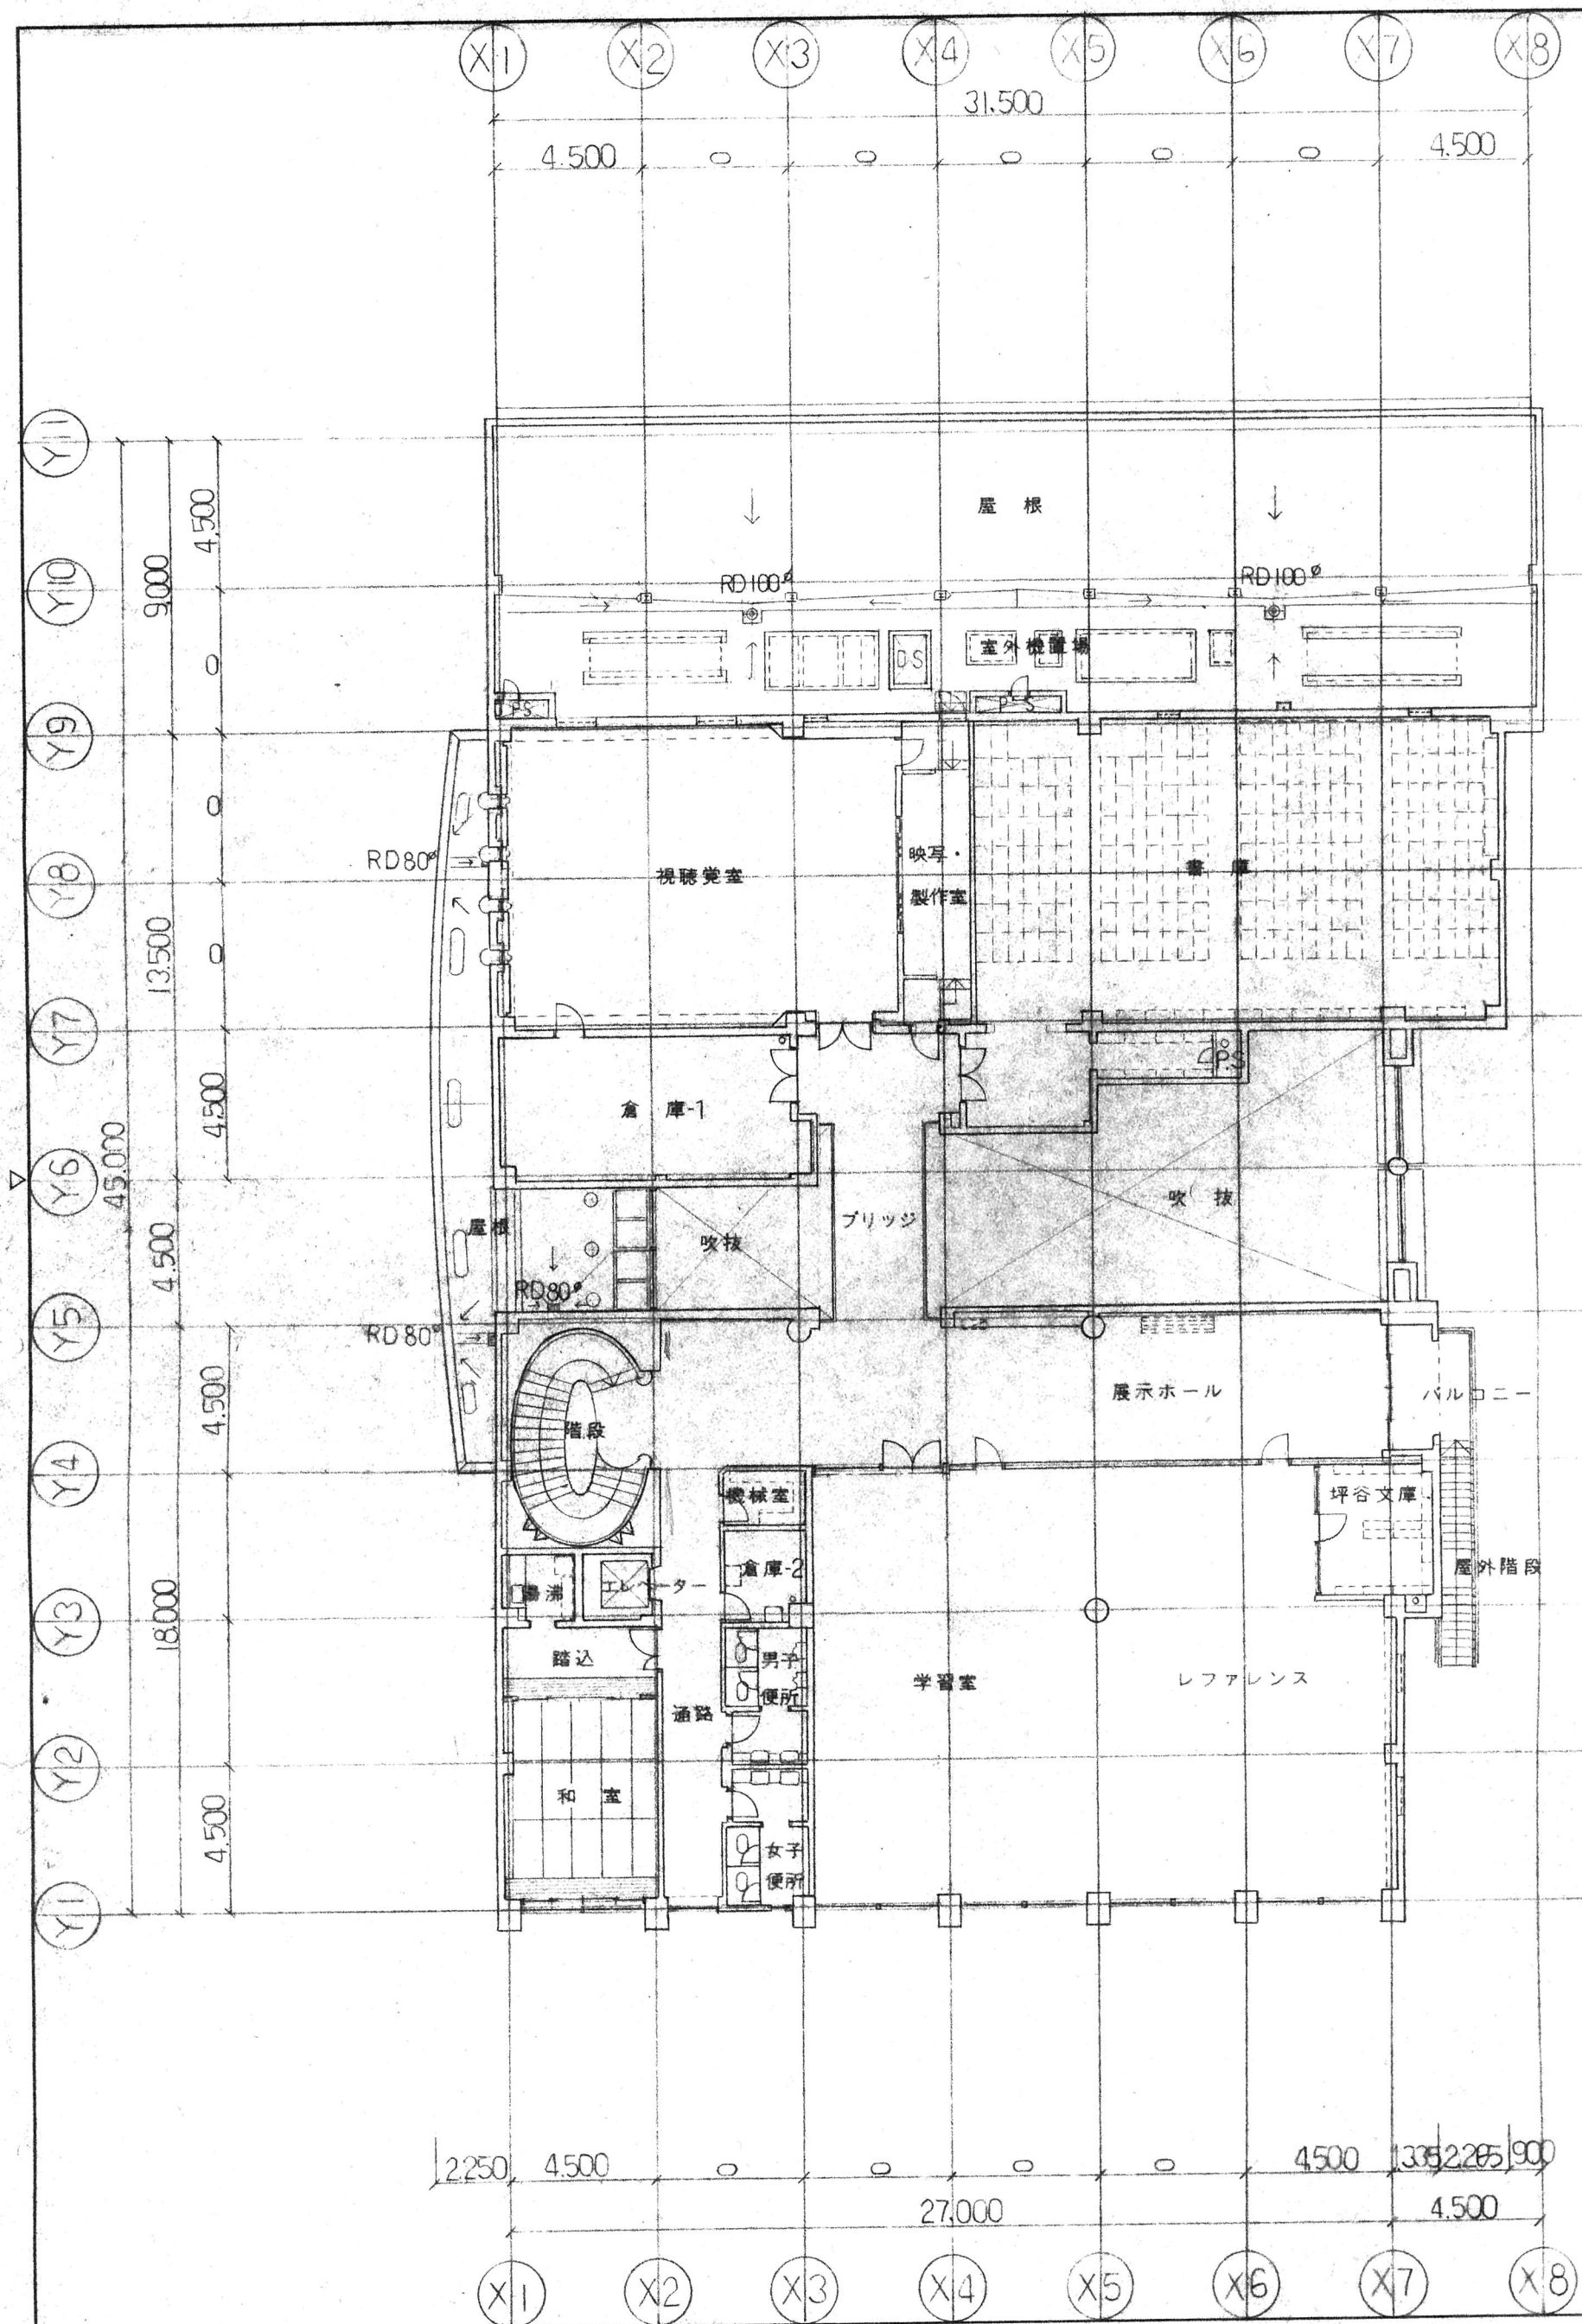

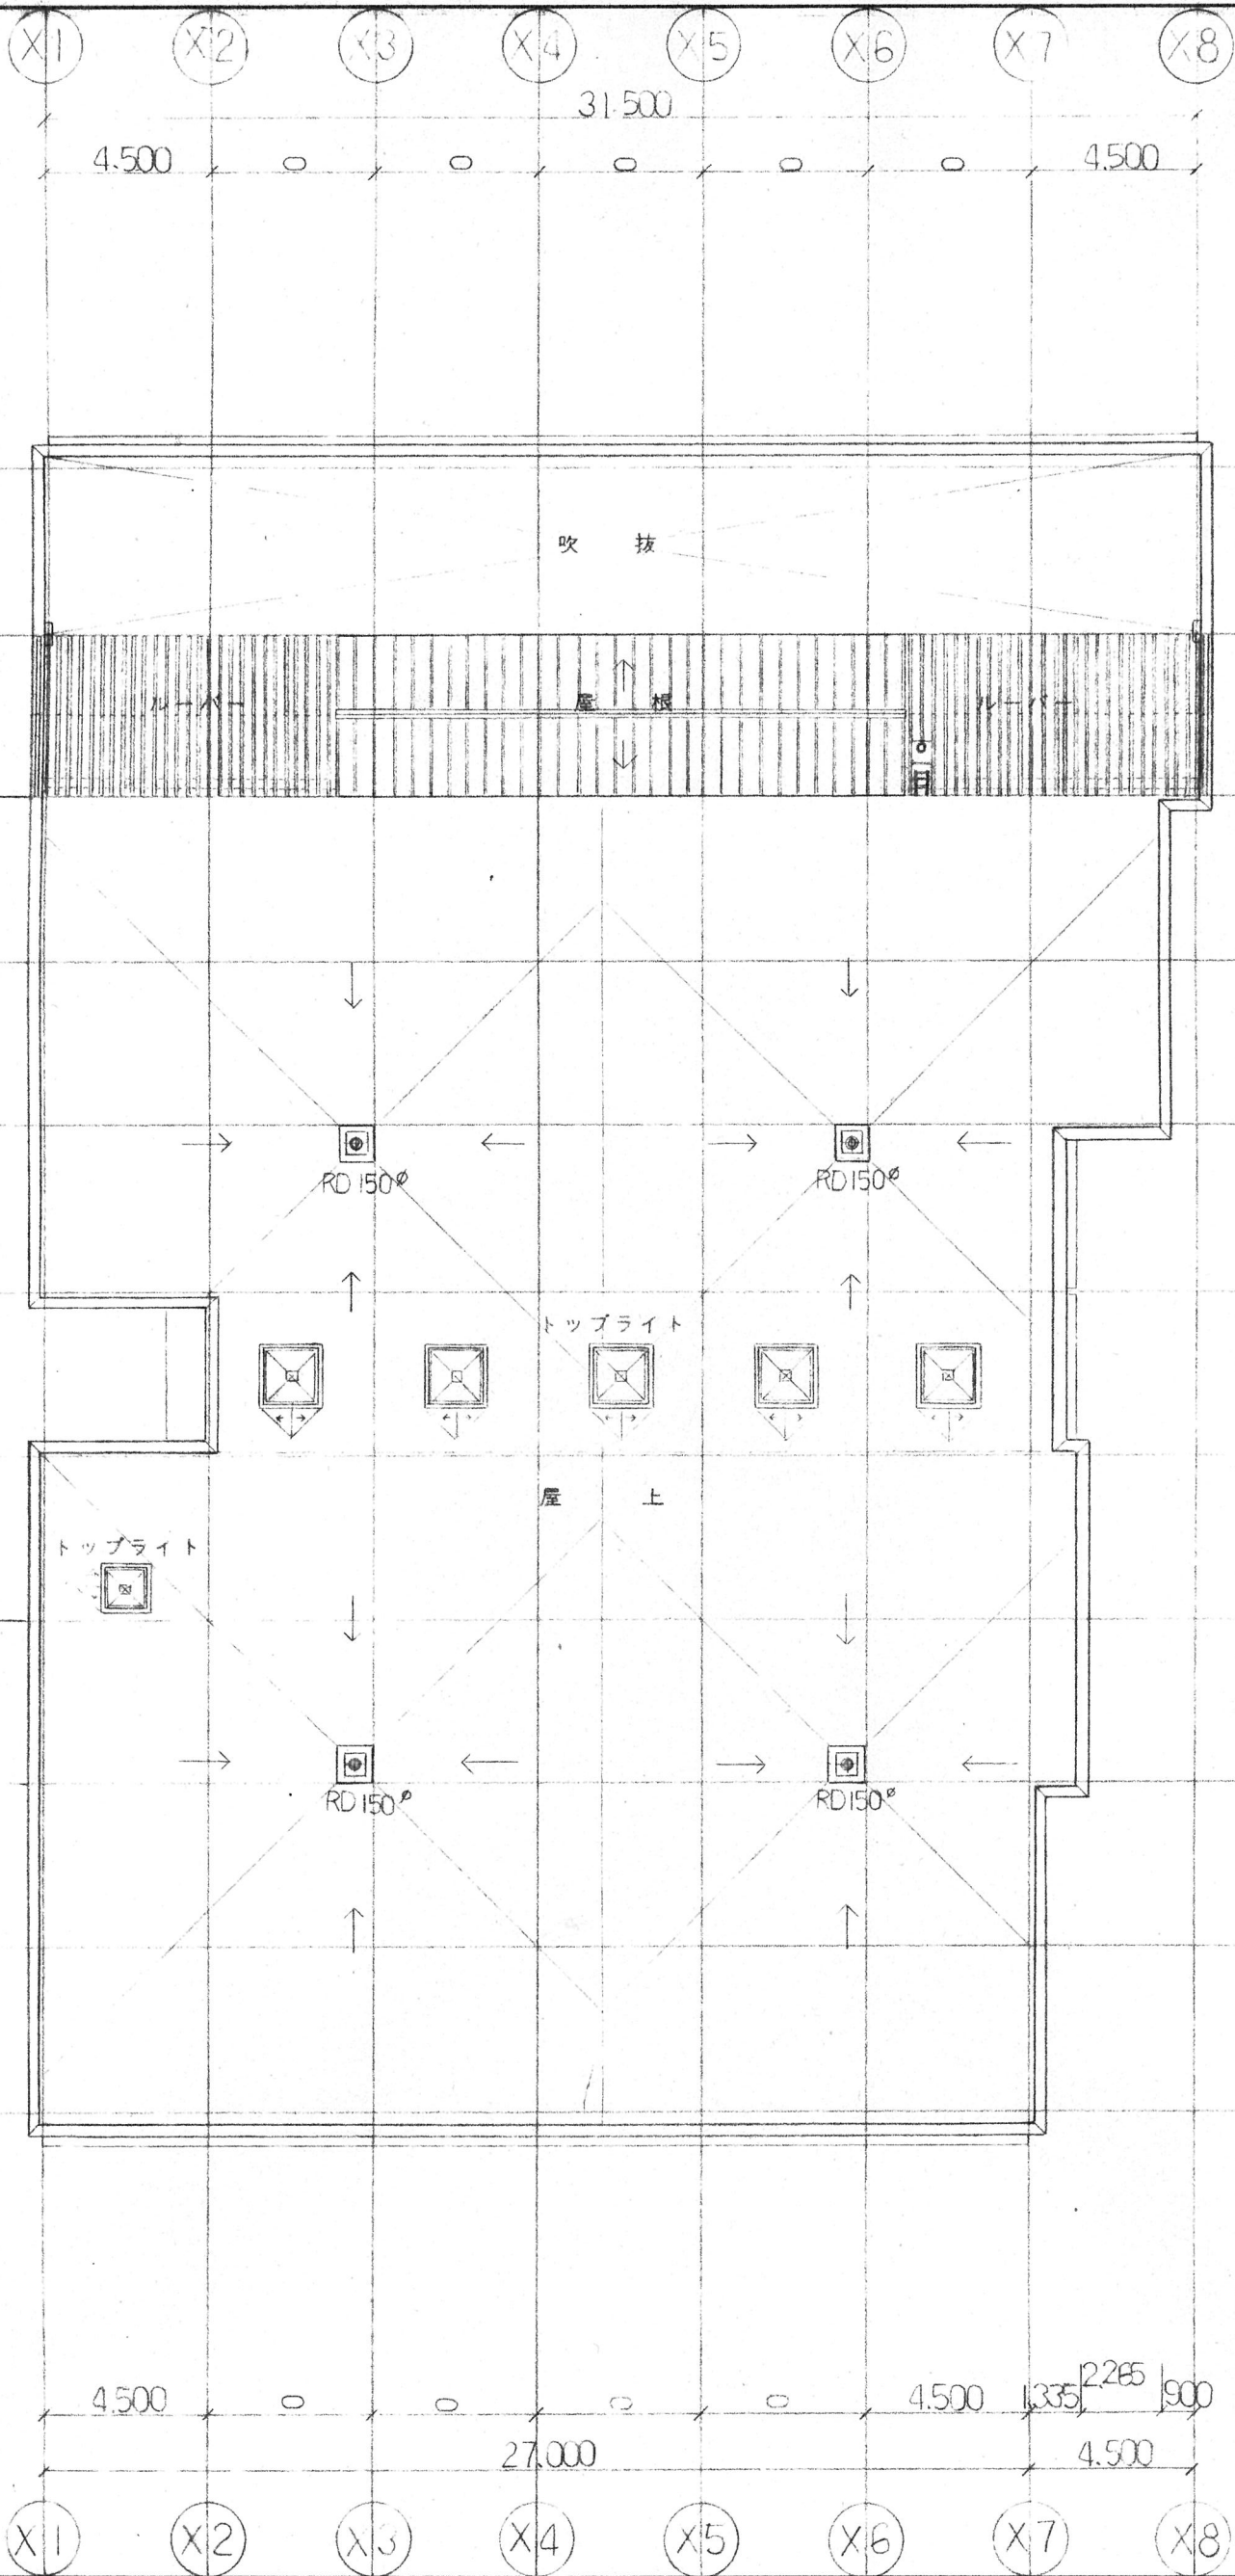

図書館建設建築工事

平面図 No.2 2F

縮尺 1:200


一級建築士事務所

株式会社 長建設計事務所

意匠

17

1:20, 1:5

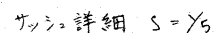

AP 部材ハ全ク自然乾燥スルル。 		図書期建設建築工事	縮尺 1:20 1:5	意匠
		詳細図 No.2		
		一級建築士事務所 株式会社 長建設事務所		