


加茂市公共下水道台帳施設平面図 G16-2 (汚水)

平成元年三月調査

国際航業株式会社調製

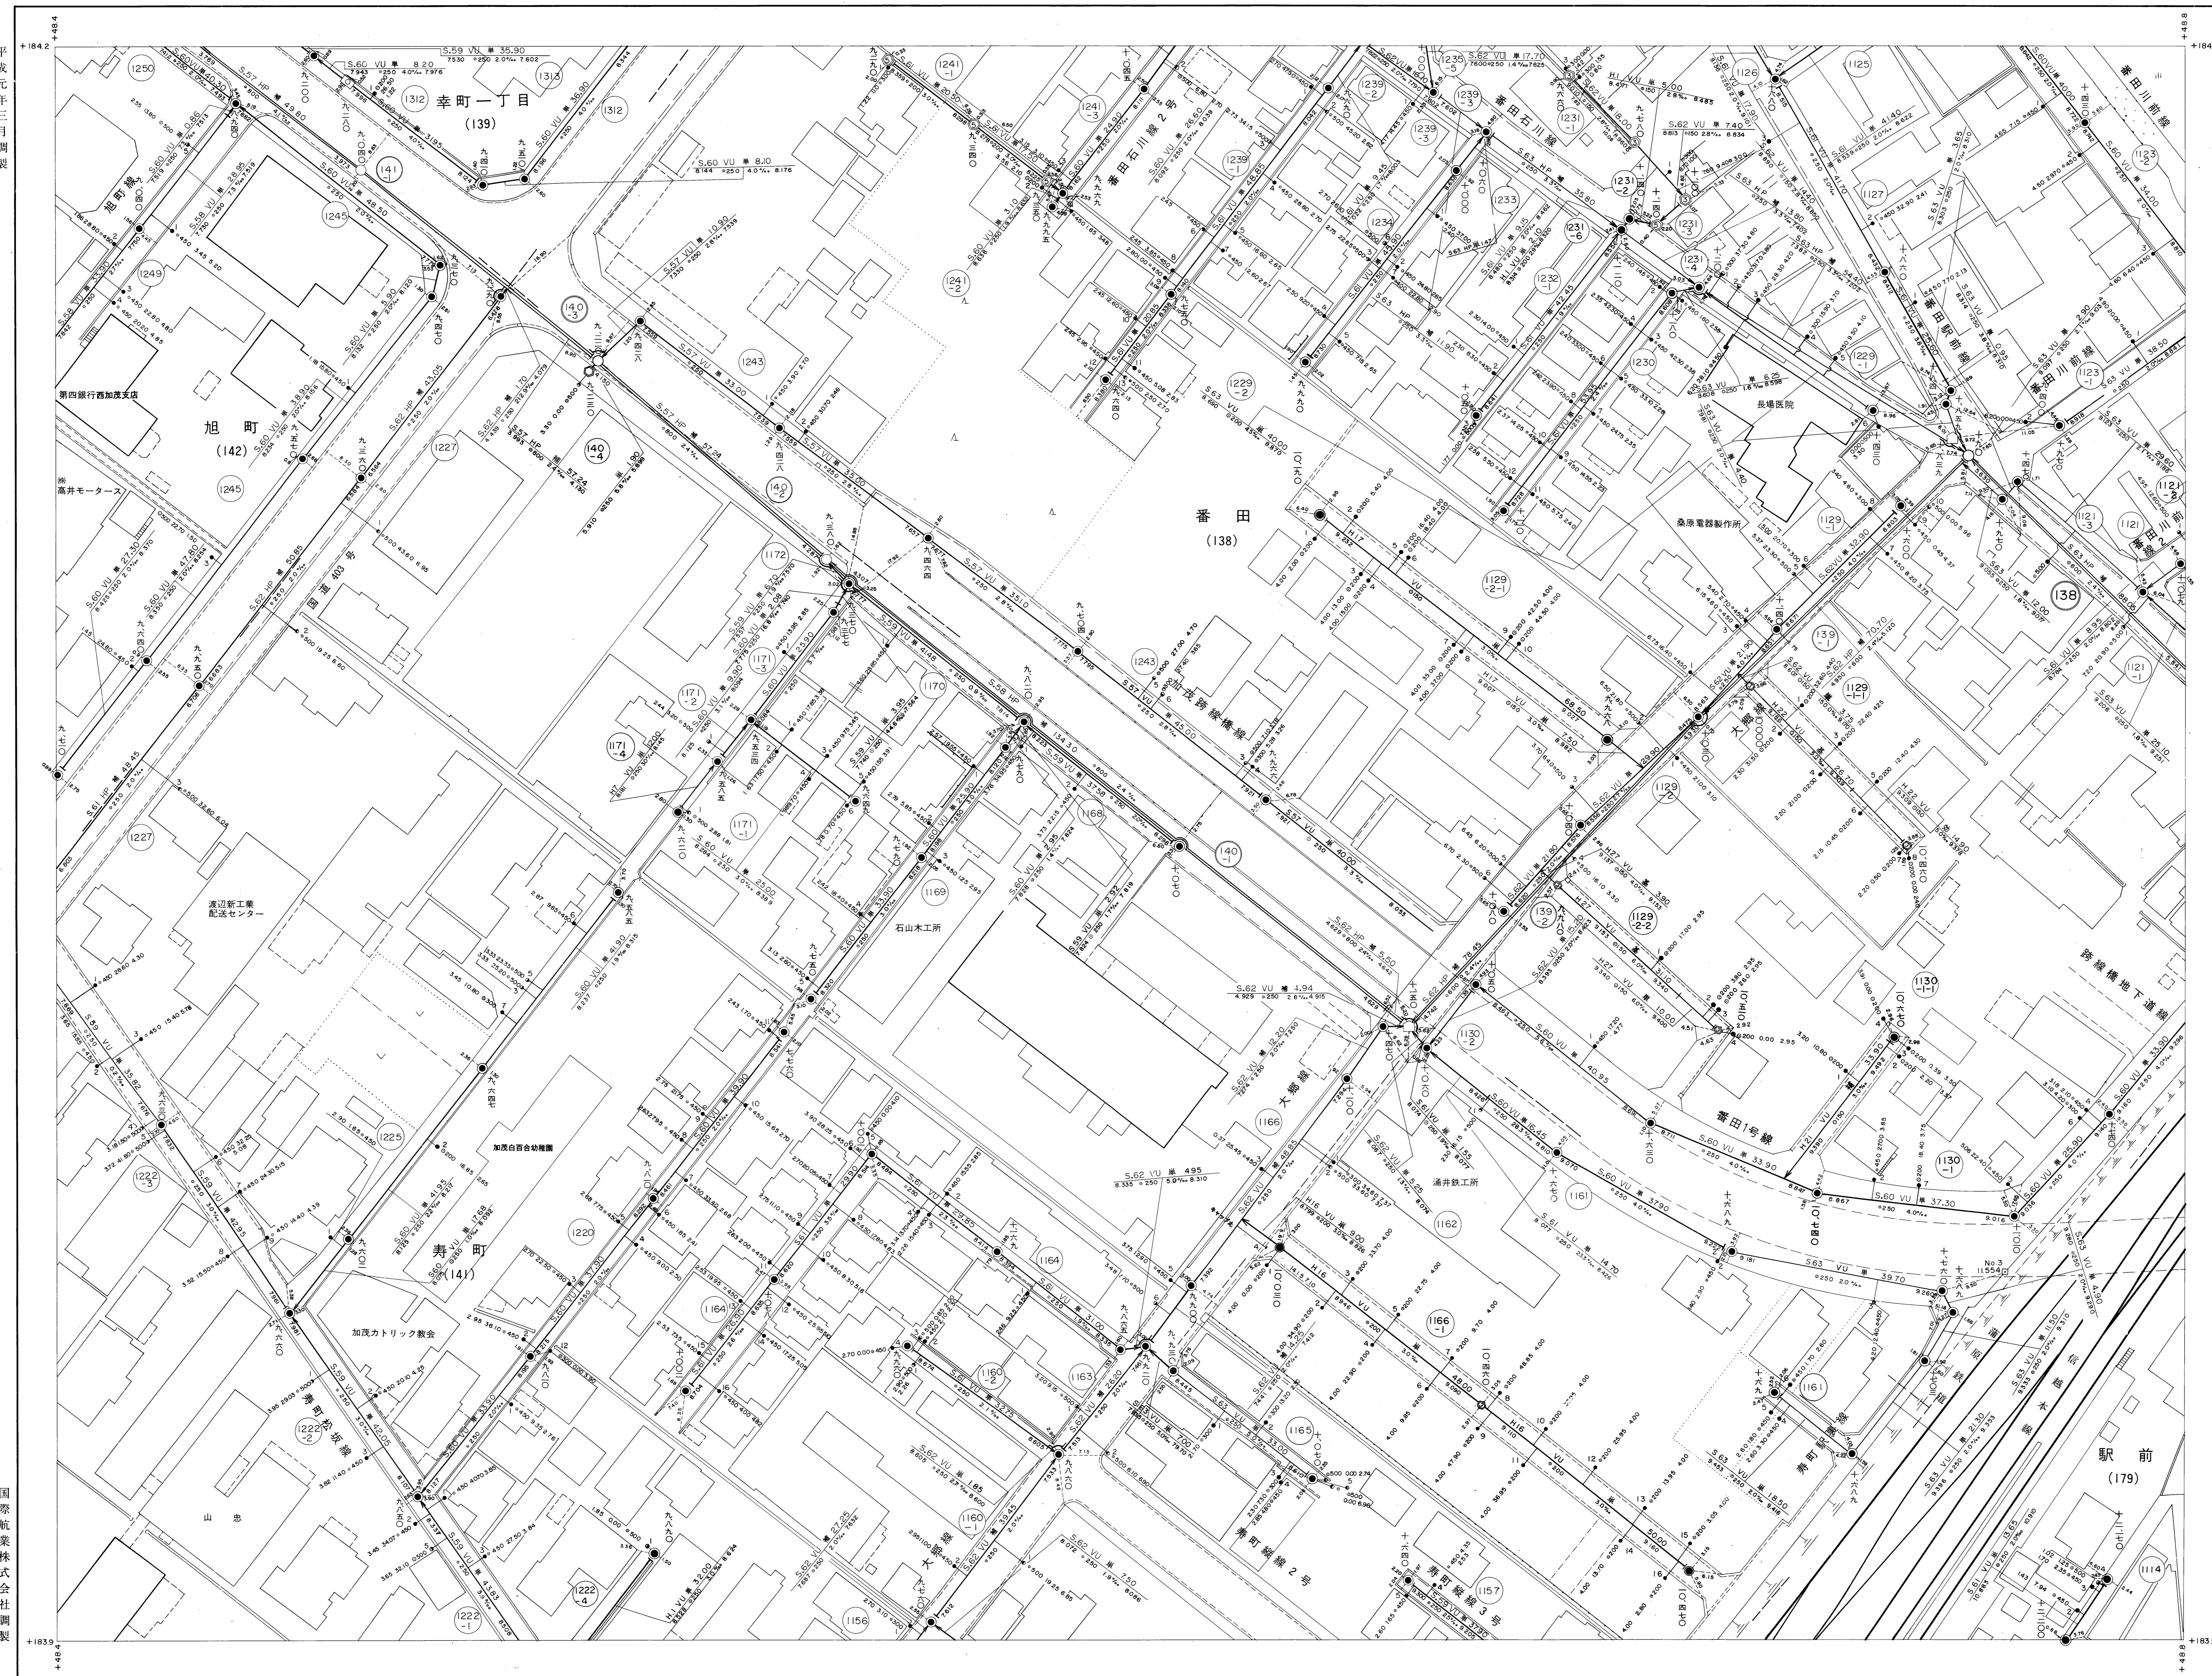

G11-3	G11-4	G12-3
G16-1	G16-2	G17-1
G16-3	G16-4	G17-3

- 記号 種別
- 官民境界
 - 行政区界
 - 排水区界
 - 分區界
 - 幹線管きよ
 - 枝線管きよ
 - 1号マンホール
 - 2号マンホール
 - 3号マンホール
 - 4号マンホール
 - 5号マンホール
 - 6号マンホール
 - 特殊マンホール
 - 特1号マンホール
 - 特2号マンホール
 - 特3号マンホール
 - 特4号マンホール
 - 特5号マンホール
 - 特6号マンホール
 - 特7号マンホール
 - マスマンホール
 - 点検マンホール
 - 正・長方形きよ
 - 馬てい形きよ
 - 副管付マンホール
 - ランプマンホール
 - 雨水側及び取付管
 - 汚水側及び取付管
 - 既設(マンホール管)
 - ボンプ場
 - 処理場
- VU 塩化ビニール
HP 鉄系コンクリート
CPC 合成鋼管

縮尺 1 : 5 0 0

