


# 加茂文化会館大ホール舞台平面図 1/100

公演名	
公演日時	年 月 日 自 午前 午後 時 分 至 午前 午後 時 分

間口 16.4m (9.1間)  
 奥行 13.5m (7.5間)  
 高さ 8.0m (4.4間)

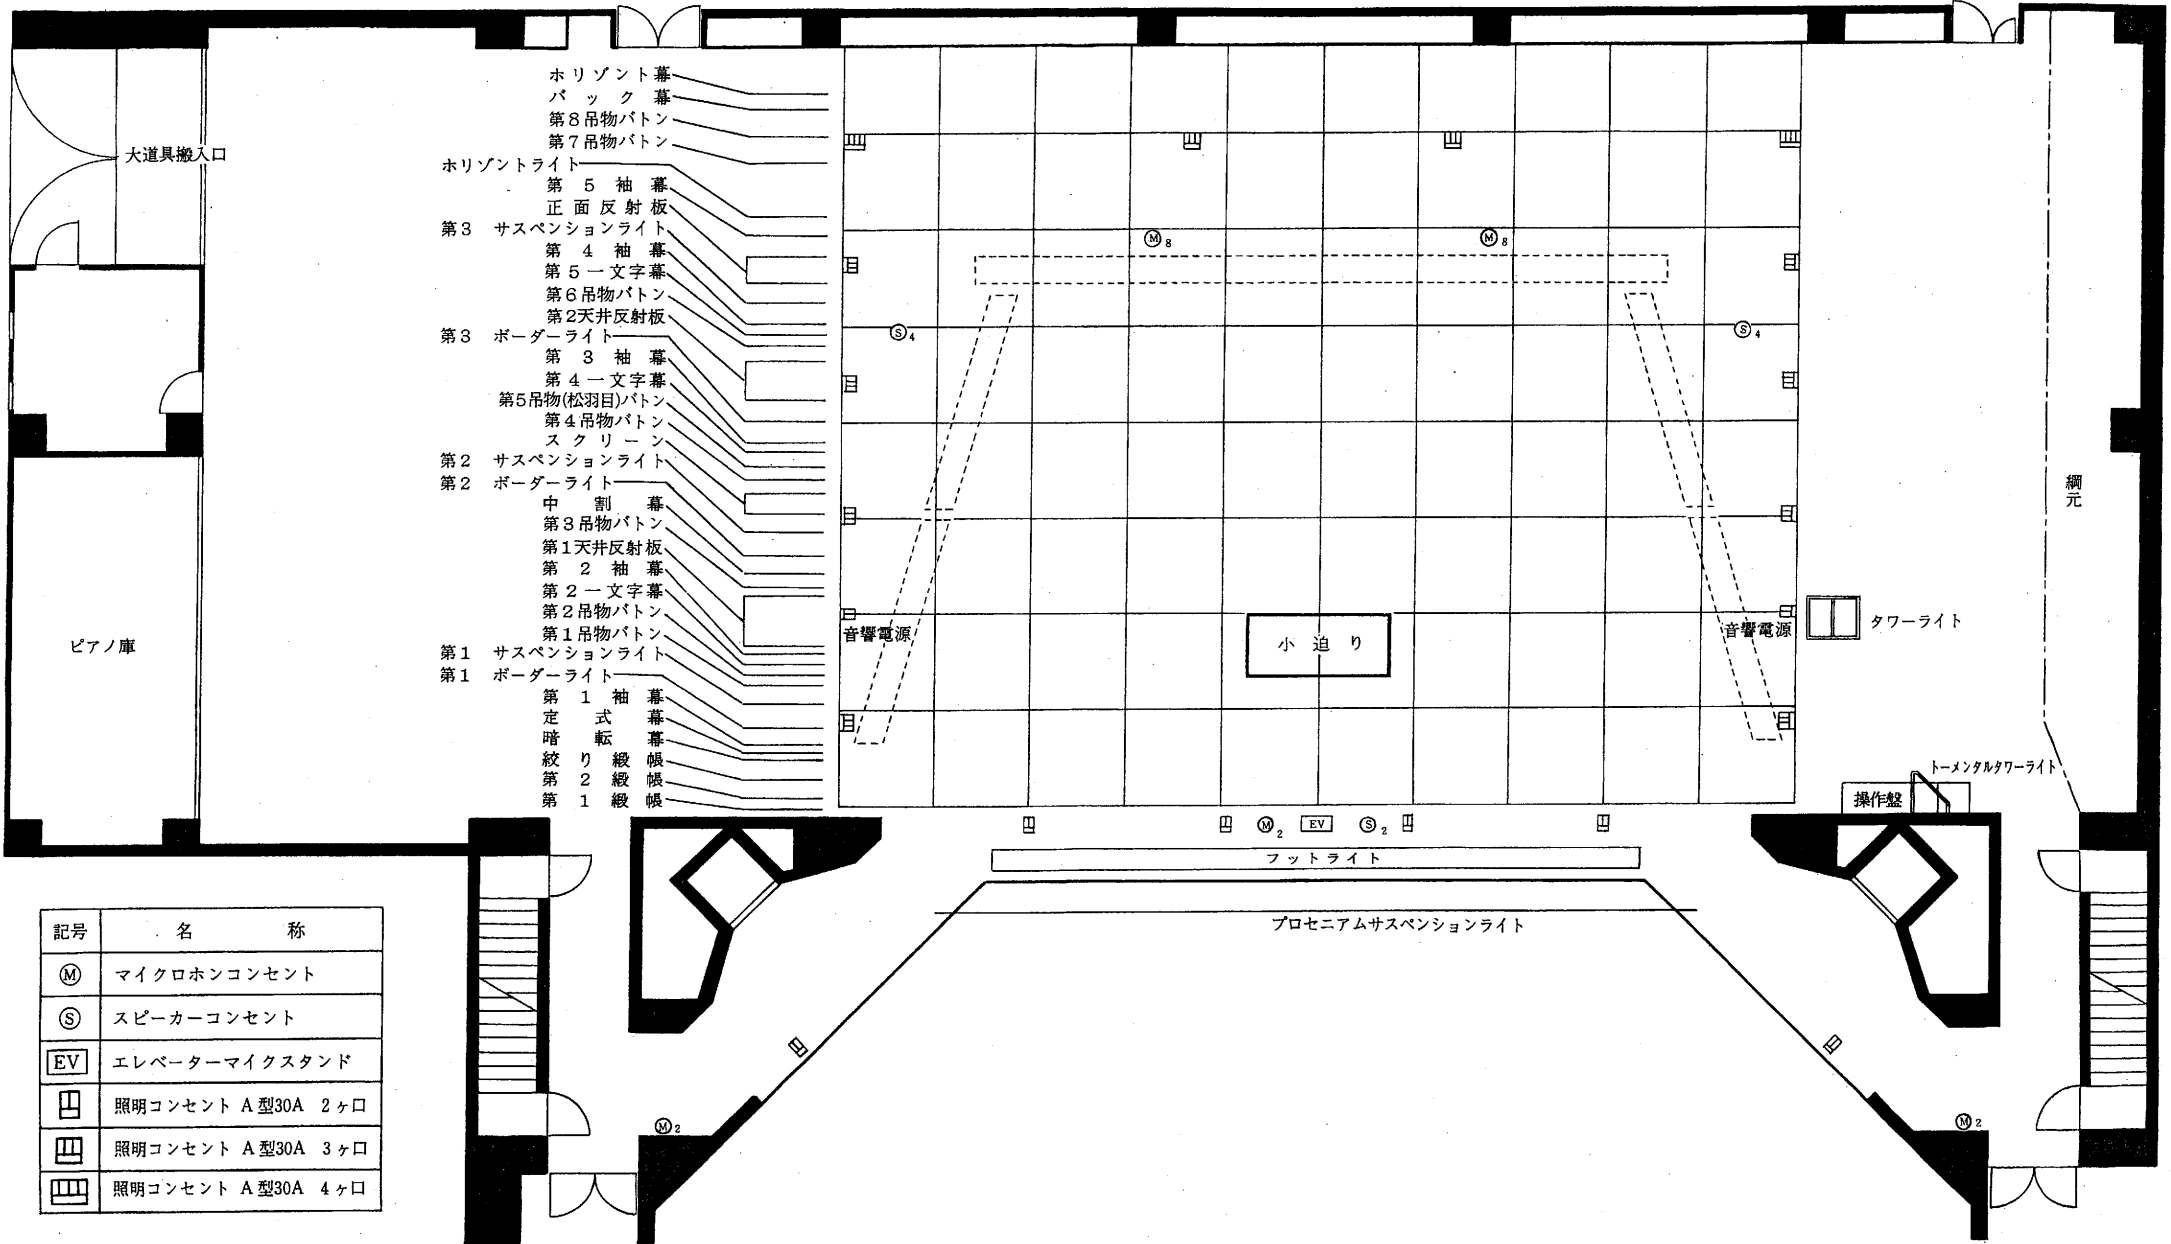

- 第8 吊物ボタン
- 第7 吊物ボタン
- 第5 袖幕
- 正面反射板
- 第3 サスペンションライト
- 第4 袖幕
- 第5 一文字幕
- 第6 吊物ボタン
- 第2 天井反射板
- 第3 ボーダーライト
- 第3 袖幕
- 第4 一文字幕
- 第5 吊物(松羽目)ボタン
- 第4 吊物ボタン
- スクリーン
- 第2 サスペンションライト
- 第2 ボーダーライト
- 中割幕
- 第3 吊物ボタン
- 第1 天井反射板
- 第2 袖幕
- 第2 一文字幕
- 第2 吊物ボタン
- 第1 吊物ボタン
- 第1 サスペンションライト
- 第1 ボーダーライト
- 第1 袖幕
- 暗転
- 絞幕
- 第2 絞幕
- 第1 絞幕

記号	名称
Ⓜ	マイクロホンコンセント
Ⓢ	スピーカーコンセント
EV	エレベーターマイクスタンド
☐	照明コンセント A型30A 2ヶ口
☐	照明コンセント A型30A 3ヶ口
☐	照明コンセント A型30A 4ヶ口