

加茂化会館照明設備表

固定・吊り物設備

名 称	回路数	1kw 8インチ凸	1kw 8インチ (フネル)	備 考
アッパーホリゾンライト	12			#71 #72 #57 #24 4色
ロアーホリゾンライト	8			#72 #59 #22 #40 4色
第3サスペンションライト	12		22	
第3ボーダーライト	8			#w #w #78 #72 4色
切替えコンセント	8	4	8	
第2サスペンションライト	12	6	16	
第2ボーダーライト	8			#w #w #78 #72 4色
第1サスペンションライト	12	6	16	
第1ボーダーライト	8			#w #w #78 #72 4色
タワーライト 上手、下手	4	8		
トーメンタル 上手、下手	3	6		
プロセニアムライト	8	8	12	
フロントサイド上手、下手	8	32		3台5色
シーリングライト	24	24		6台4色
フットライト	4			#72 #78 #16 #w 4色

ステージ移動器具

名 称	員 数	名 称	員 数	名 称	員 数
凸スポット(C-8) 1kw	28	花道用ストリップライト 60w	6	ミラーボール(楕円)	1
凸スポット(ベ-) 500w	8	ビ-マックス(月) 300w	2	ストロボ2灯1式	1式
凸スポット(C-6) 500w	10	IRライト(EQS-10) 1kw	6	ハイスタンド	30
フネルスポット(MF) 1kw	14	パーライト(40-) 500w	10	スタンド	6
フネルスポット(DF) 500w	10	譜面灯 5W	50	オベタ	20
フットスポット 500w	8	フリッカーマシン	2	ロングハンガー	10
FQ 2kw	6	スパイラルマシン	2	ハンガー	50
ハロゲンピン 1kw	2	ディスクマシン	2	先玉OL-4	3
ストリップライト100w	6	カレイドマシン	1	先玉OL-6	3
ブラックライト(UV) 40w	6	プリズムマシン	1	先玉OL-8	3
エリスボ(940-12) 750w	8	スライドキャリア	4	先玉OL-10	2

※照明設備


調光ユニット 舞台用6kw×60台 客席用6kw×6台 調光プリセット(60本)3段切替え
 舞台照明設備200kVA マスターフェダー1 クロスフェダー1組 グループフェダー6本

※その他


クセノンピン2kw×2台 フロアー回路上、下単独17回路 花道上、下単独2回路
 客席壁上、下直回路30A 屋外特電100A(単相三線、舞台袖まで30M)

加茂文化会館基本照明


第 3 サス

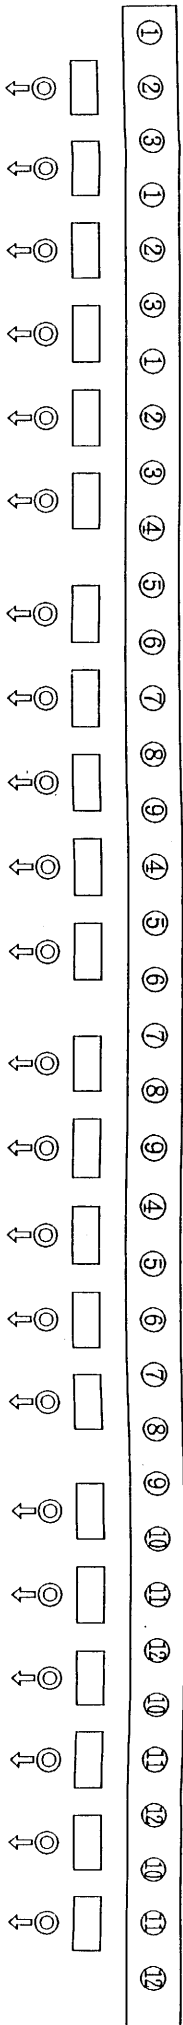


第 3 ボーダライト

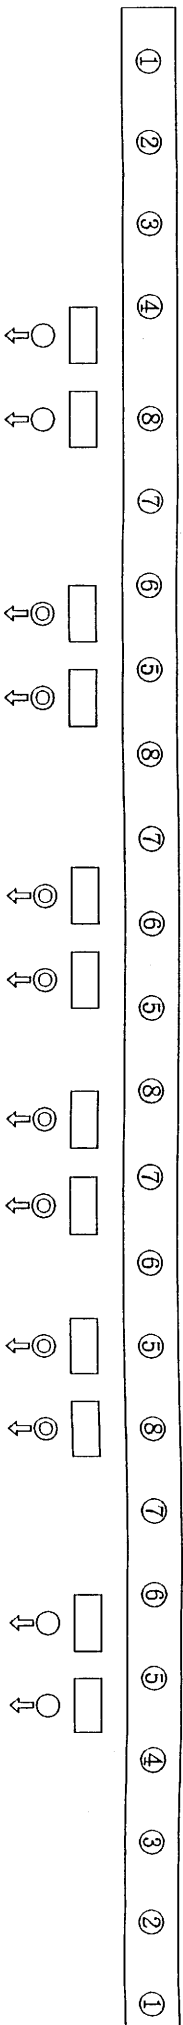


第 2 サス

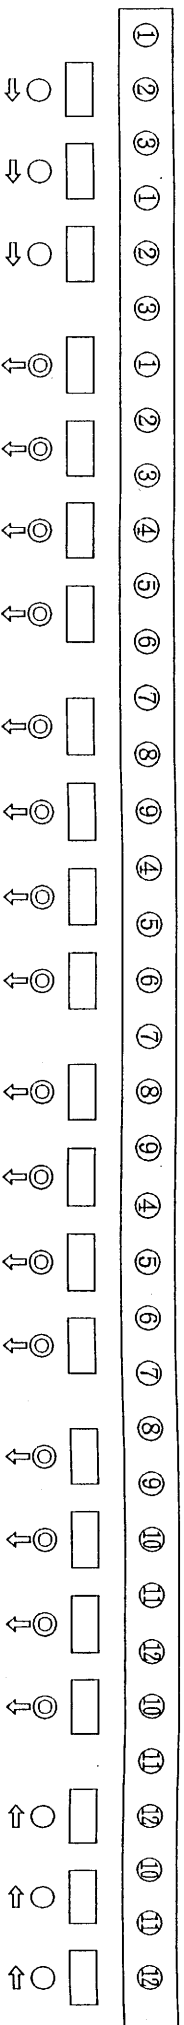

第 1 サス

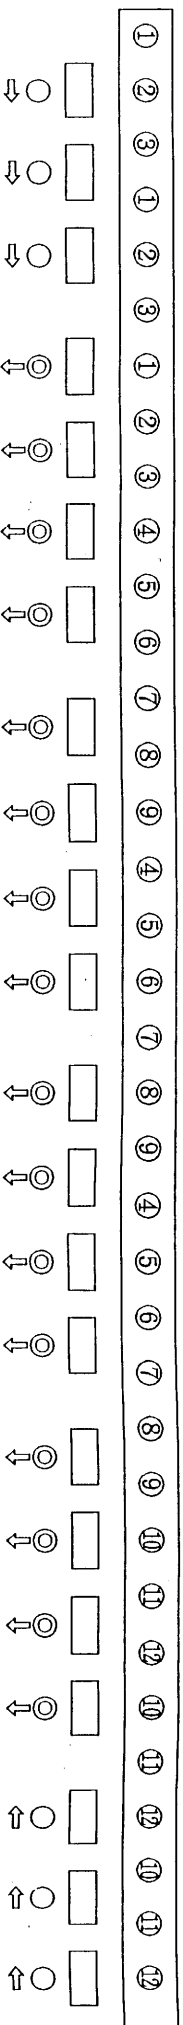

プロサス

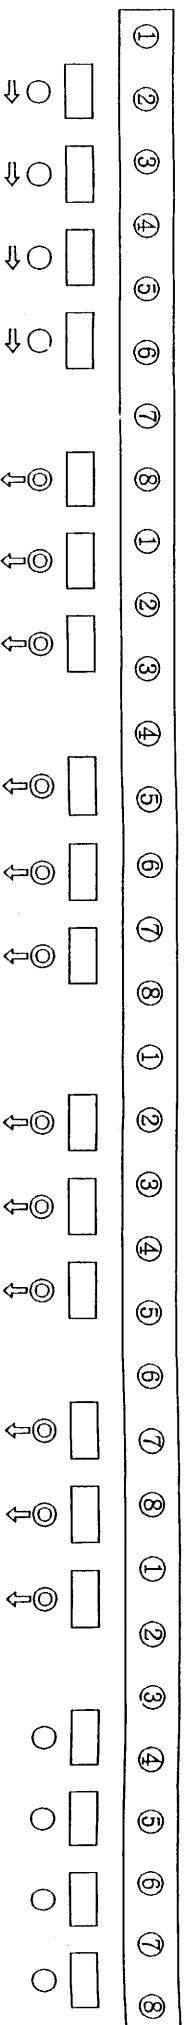

※ 公演終了後、現状復帰してください。

加茂文化会館基本照明

第 3 サス



第 3 ボーダー



第 2 サス



第 1 サス



プロサス



※ 公演終了後、現状復帰してください。

