

加茂化会館照明設備表

固定・吊り物設備

名 称	回路数	1kw 8インチ凸	1kw 8インチ (フネル)	備 考
アッパーホリゾンライト	12			#71 #72 #57 #24 4色
ロアーホリゾンライト	8			#72 #59 #22 #40 4色
第3サスペンションライト	12		22	
第3ボーダーライト	8			#w #w #78 #72 4色
切替えコンセント	8	4	8	
第2サスペンションライト	12	6	16	
第2ボーダーライト	8			#w #w #78 #72 4色
第1サスペンションライト	12	6	16	
第1ボーダーライト	8			#w #w #78 #72 4色
タワーライト 上手、下手	4	8		
トーマンタル 上手、下手	3	6		
プロセニアムライト	8	8	12	
フロントサイド上手、下手	8	32		3台5色
シーリングライト	24	24		6台4色
フットライト	4			#72 #78 #16 #w 4色

ステージ移動器具

名 称	員 数	名 称	員 数	名 称	員 数
凸スポット(C-8) 1kw	28	花道用ストリップライト 60w	6	ミラーボール(楕円)	1
凸スポット(ベ-) 500w	8	ビ-マックス(月) 300w	2	ストロボ2灯1式	1式
凸スポット(C-6) 500w	10	IRライト(EQS-10) 1kw	6	ハイスタンド	30
フネルスポット(MF) 1kw	14	パーライト(40-) 500w	10	スタンド	6
フネルスポット(DF) 500w	10	譜面灯 5W	50	オベタ	20
フットスポット 500w	8	フリッカーマシン	2	ロングハンガー	10
FQ 2kw	6	スパイラルマシン	2	ハンガー	50
ハロゲンピン 1kw	2	ディスクマシン	2	先玉OL-4	3
ストリップライト100w	6	カレイドマシン	1	先玉OL-6	3
ブラックライト(UV) 40w	6	プリズムマシン	1	先玉OL-8	3
エリスボ(940-12) 750w	8	スライドキャリア	4	先玉OL-10	2

※照明設備


調光ユニット 舞台用6kw×60台 客席用6kw×6台 調光プリセット(60本)3段切替え
 舞台照明設備200kVA マスターフェダー1 クロスフェダー1組 グループフェダー6本

※その他


クセノンピン2kw×2台 フロアー回路上、下単独17回路 花道上、下単独2回路
 客席壁上、下直回路30A 屋外特電100A(単相三線、舞台袖まで30M)

加茂文化会館基本照明


第 3 サス

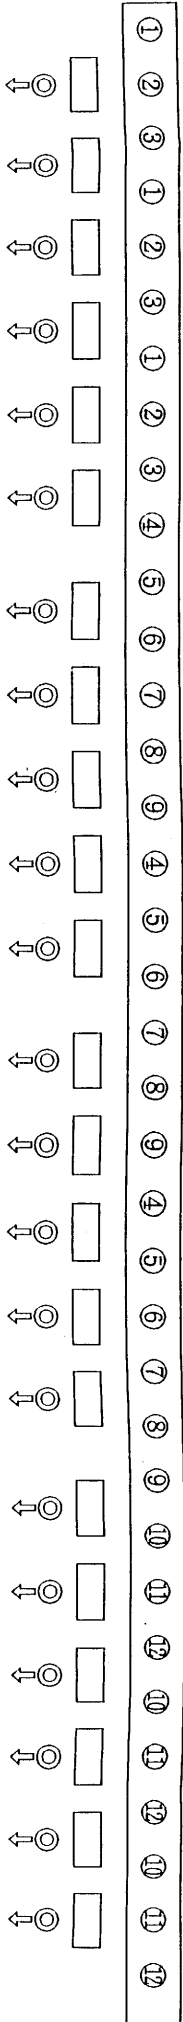


第 3 ボーダライト

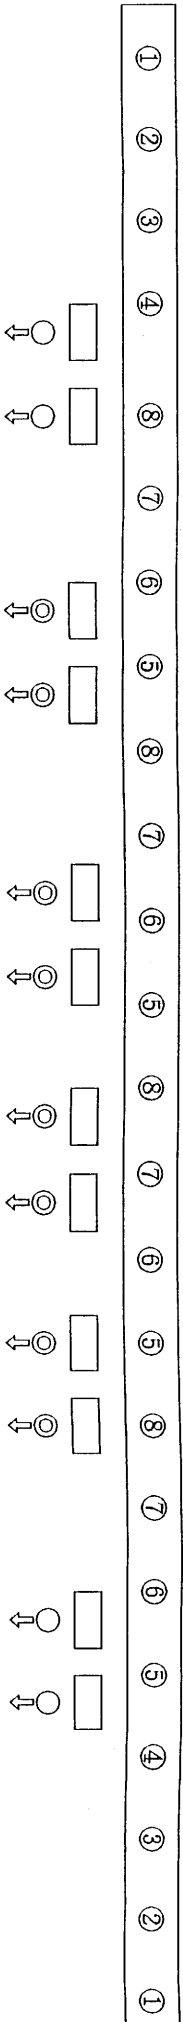


第 2 サス

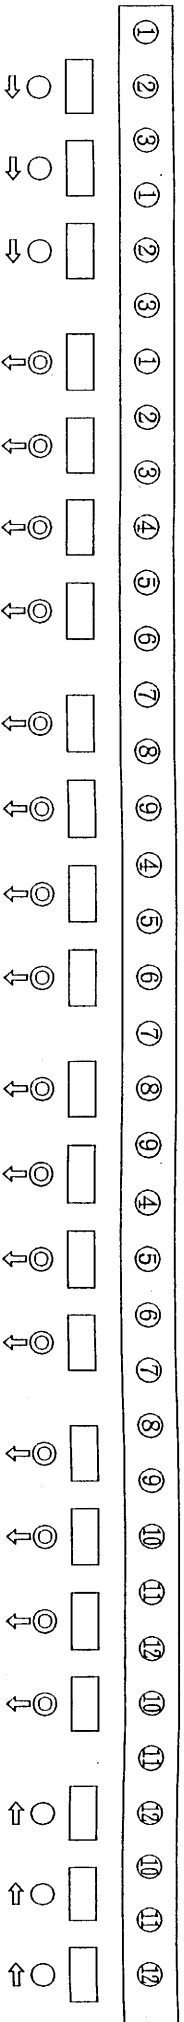

第 1 サス

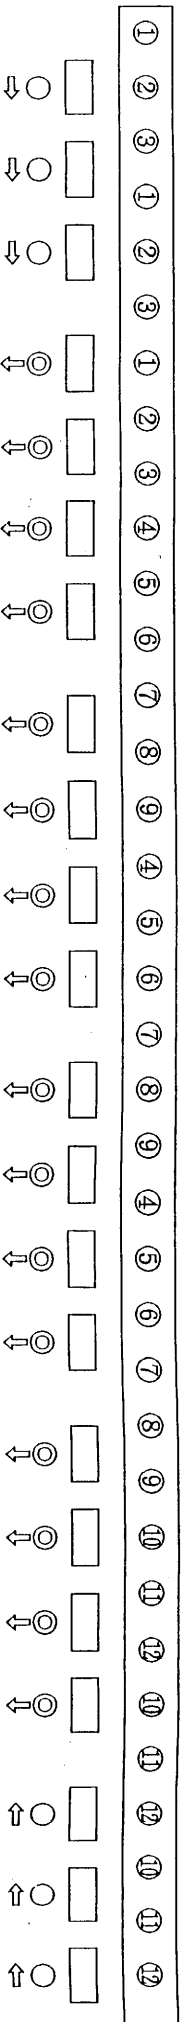

プロサス

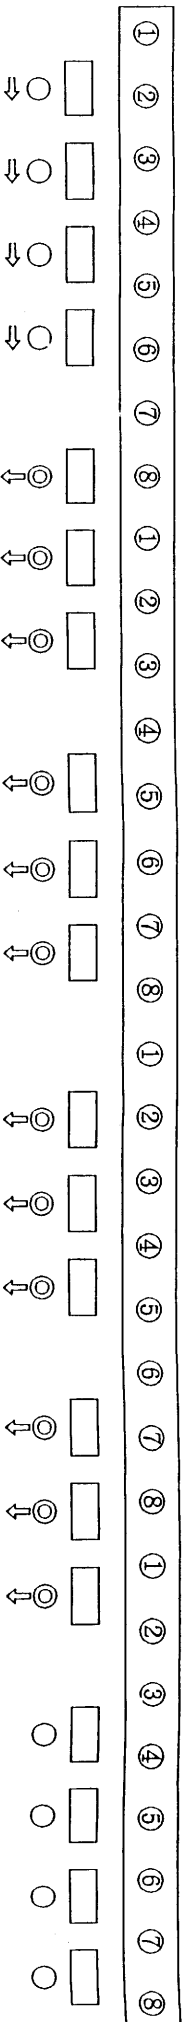

※ 公演終了後、現状復帰してください。

加茂文化会館基本照明

第 3 サス



第 3 ボーダー



第 2 サス



第 1 サス



プロサス



※ 公演終了後、現状復帰してください。

負荷選扱盤

作業灯
集台モバ

PS 1	PS 5	IS 1	IS 5	IS 9	2S 1	2S 5	2S 9	3S 1	3S 5	3S 9	IB 5 1	IB 5 5	2B 5 1	2B 5 5	3B 1	3B 5	CL 21	CL 17	CL 1	CL 5	CL 9	CL 13
PS 2	PS 6	IS 2	IS 6	IS 10	2S 2	2S 6	2S 10	3S 2	3S 6	3S 10	IB 2	IB 6	2B 2	2B 6	3B 2	3B 6	CL 22	CL 18	CL 2	CL 6	CL 10	CL 14
PS 3	PS 7	IS 3	IS 7	IS 11	2S 3	2S 7	2S 11	3S 3	3S 7	3S 11	IB 3	IB 7	2B 3	2B 7	3B 3	3B 7	CL 23	CL 19	CL 3	CL 7	CL 11	CL 15
PS 4	PS 8	IS 4	IS 8	IS 12	2S 4	2S 8	2S 12	3S 4	3S 8	3S 12	IB 4	IB 8	2B 4	2B 8	3B 4	3B 8	CL 24	CL 20	CL 4	CL 8	CL 12	CL 16

調光卓
ワーキング
番号

1	2	3	4	5	6	7	8	9	10	11	12	13	14	15	16	17	18	19	20
21	22	23	24	25	26	27	28	29	30	31	32	33	34	35	36	37	38	39	40
41	42	43	44	45	46	47	48	49	50	51	52	53	54	55	56	57	58	59	60

UH 1	UH 5	UH 9
UH 2	UH 6	UH 10
UH 3	UH 7	UH 11
UH 4	UH 8	UH 12

LH 1	LH 2	LH 3	LH 4
------	------	------	------

LH 1	LH 2	LH 3	LH 4
------	------	------	------

TO 1	TO 2	TO 3	TO 4	TO 5	TO 6	TO 7	TO 8	TO 9	TO 10	TO 11	TO 12	TO 13	TO 14	TO 15	TO 16	TO 17	TO 18	TO 19	TO 20
R 1	R 2	R 3	R 4	R 5	R 6	R 7	R 8	R 9	R 10	R 11	R 12	R 13	R 14	R 15	R 16	R 17	R 18	R 19	R 20

FP 1	FP 2	FP 3	FP 4	FP 5	FP 6	FP 7	FP 8	FP 9	FP 10	FP 11	FP 12	FP 13	FP 14	FP 15	FP 16	FP 17	TO 1	TO 2	TO 3	TO 4	TO 5	TO 6	TO 7	TO 8	TO 9	TO 10	TO 11	TO 12	TO 13	TO 14	TO 15	TO 16	TO 17	TO 18	TO 19	TO 20
W 1	W 2	W 3	W 4	W 5	W 6	W 7	W 8	W 9	W 10	W 11	W 12	W 13	W 14	W 15	W 16	W 17	FR 1	FR 2	FR 3	FR 4	FR 5	FR 6	FR 7	FR 8	FR 9	FR 10	FR 11	FR 12	FR 13	FR 14	FR 15	FR 16	FR 17	FR 18	FR 19	FR 20
F 1	F 2	F 3	F 4	F 5	F 6	F 7	F 8	F 9	F 10	F 11	F 12	F 13	F 14	F 15	F 16	F 17	FS 1	FS 2	FS 3	FS 4	FS 5	FS 6	FS 7	FS 8	FS 9	FS 10	FS 11	FS 12	FS 13	FS 14	FS 15	FS 16	FS 17	FS 18	FS 19	FS 20