



地区計画変更区域


凡 例	
	都 市 計 画 区 域
	国 道 4 0 3 号
	J R 信 越 本 線
	一 級 河 川
	都 市 計 画 公 園
	地 区 計 画 変 更 区 域 (188.8ha)

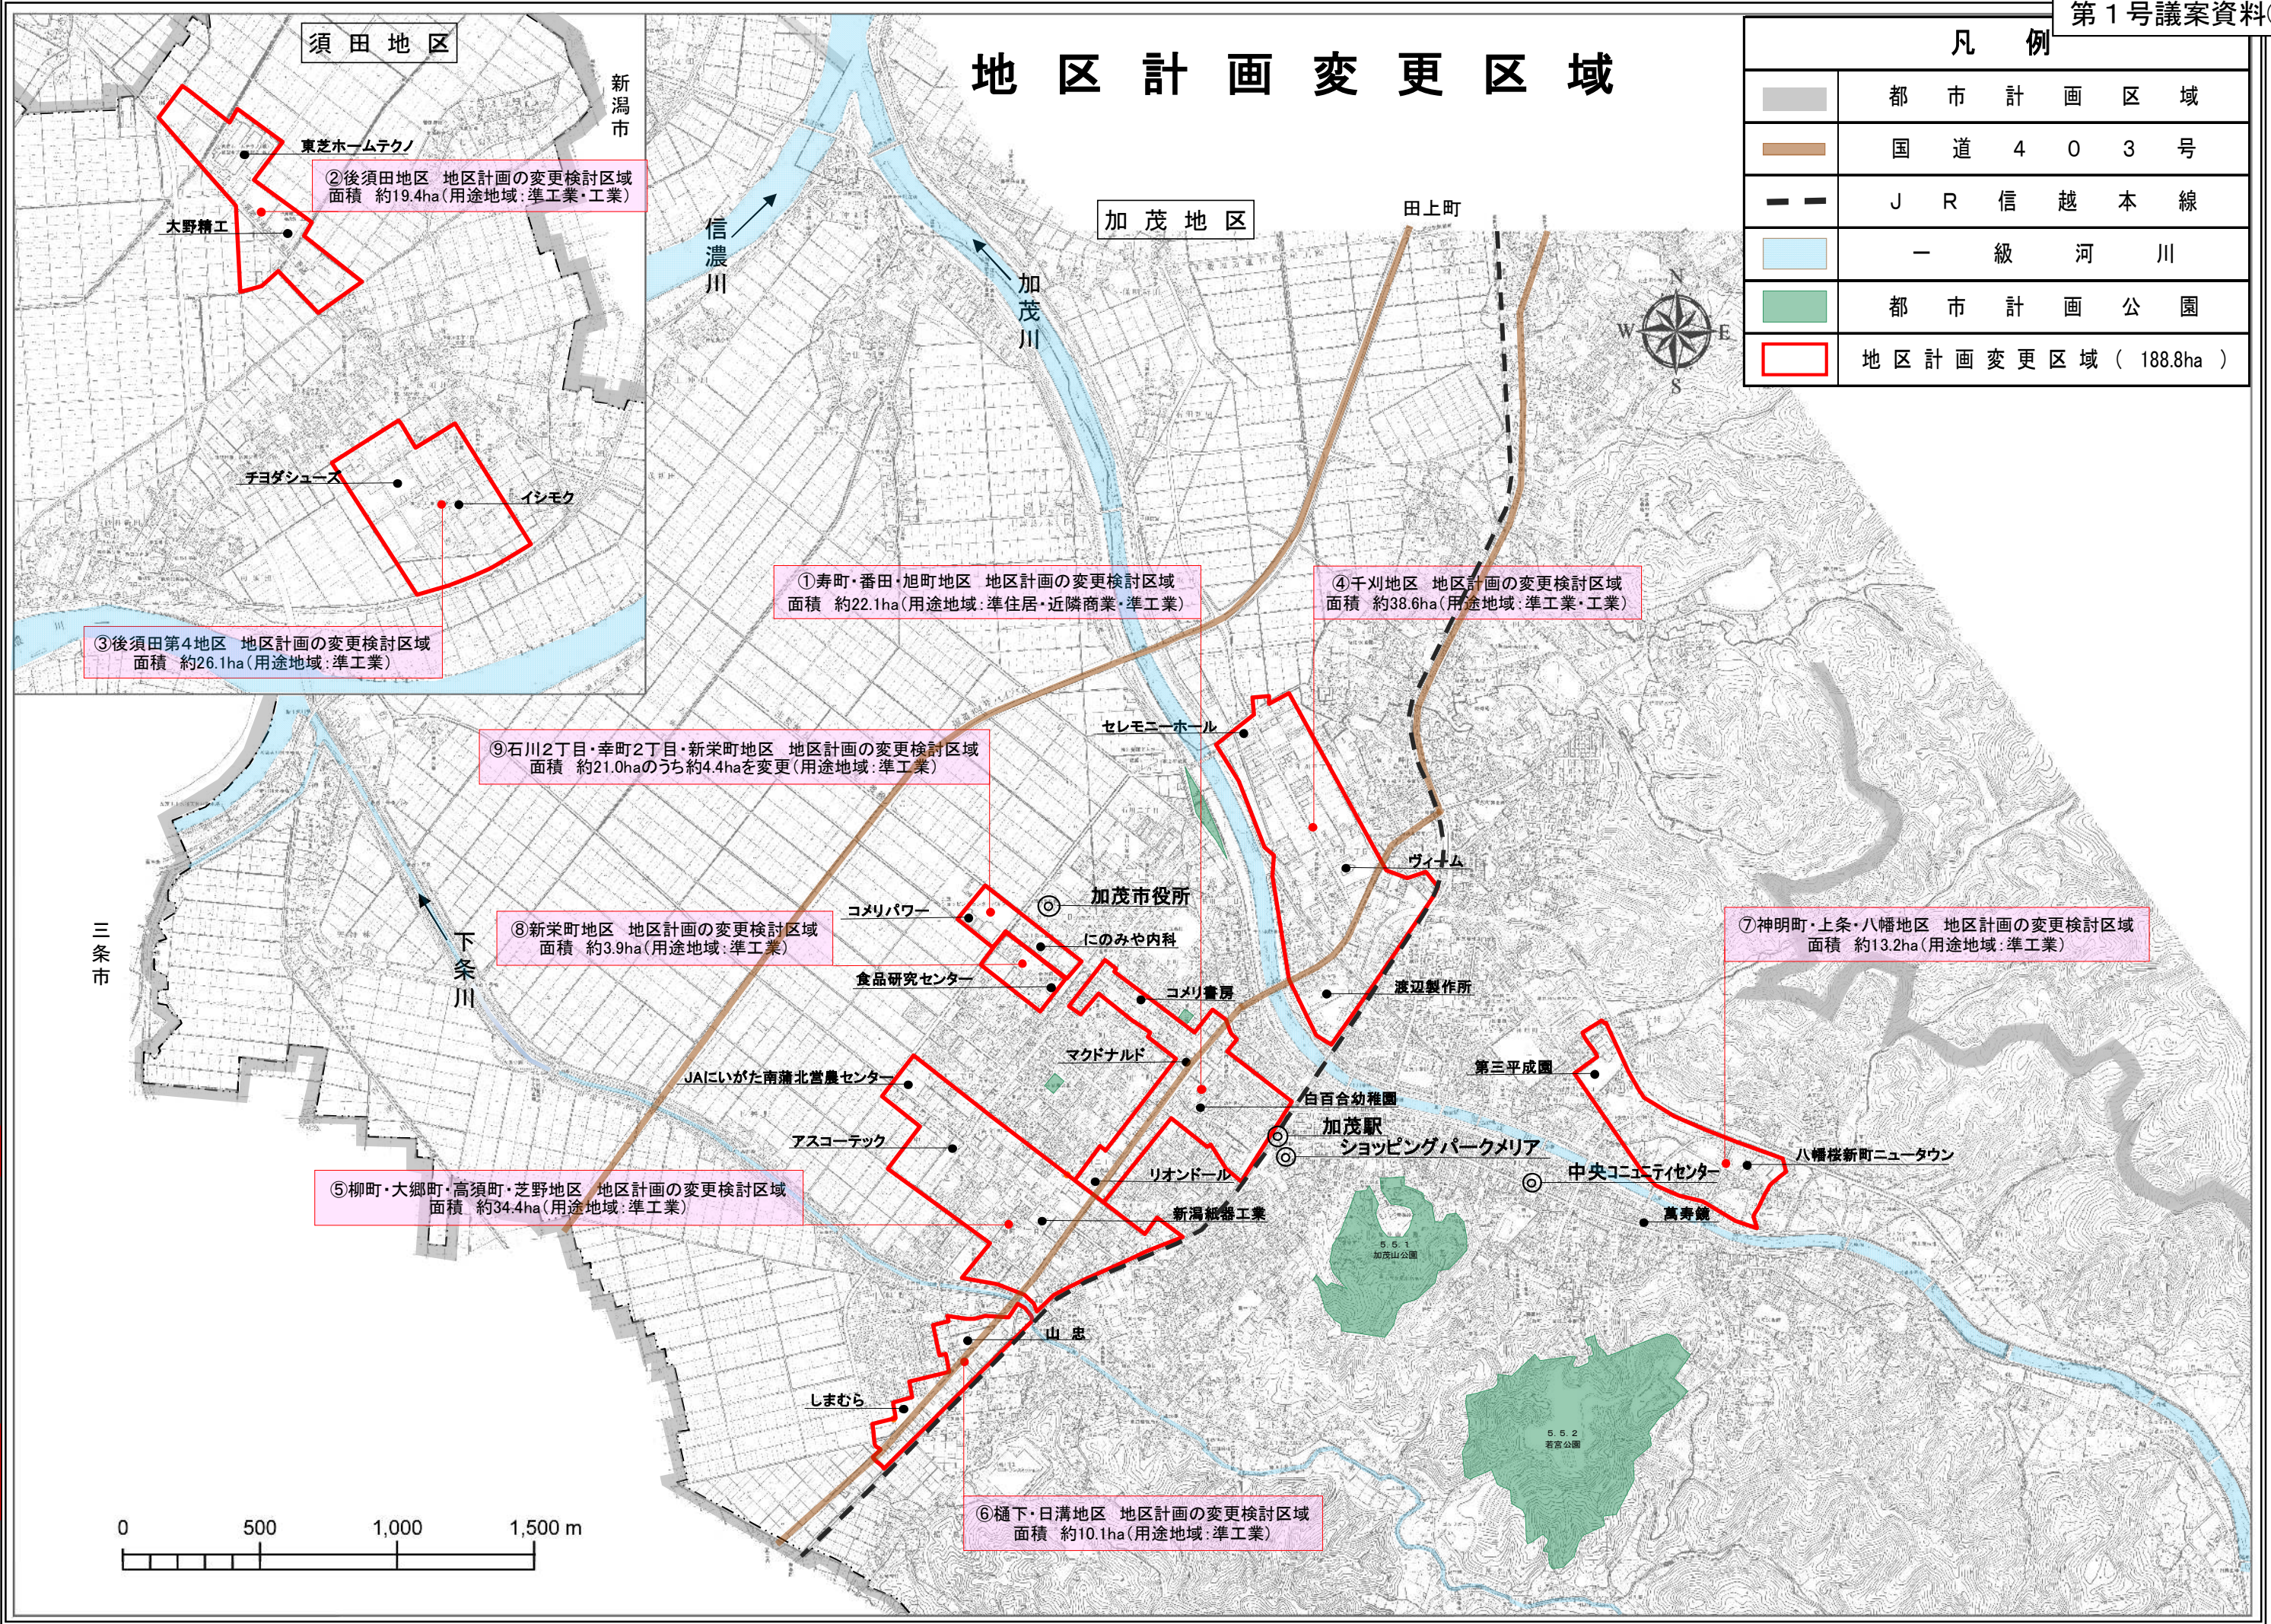


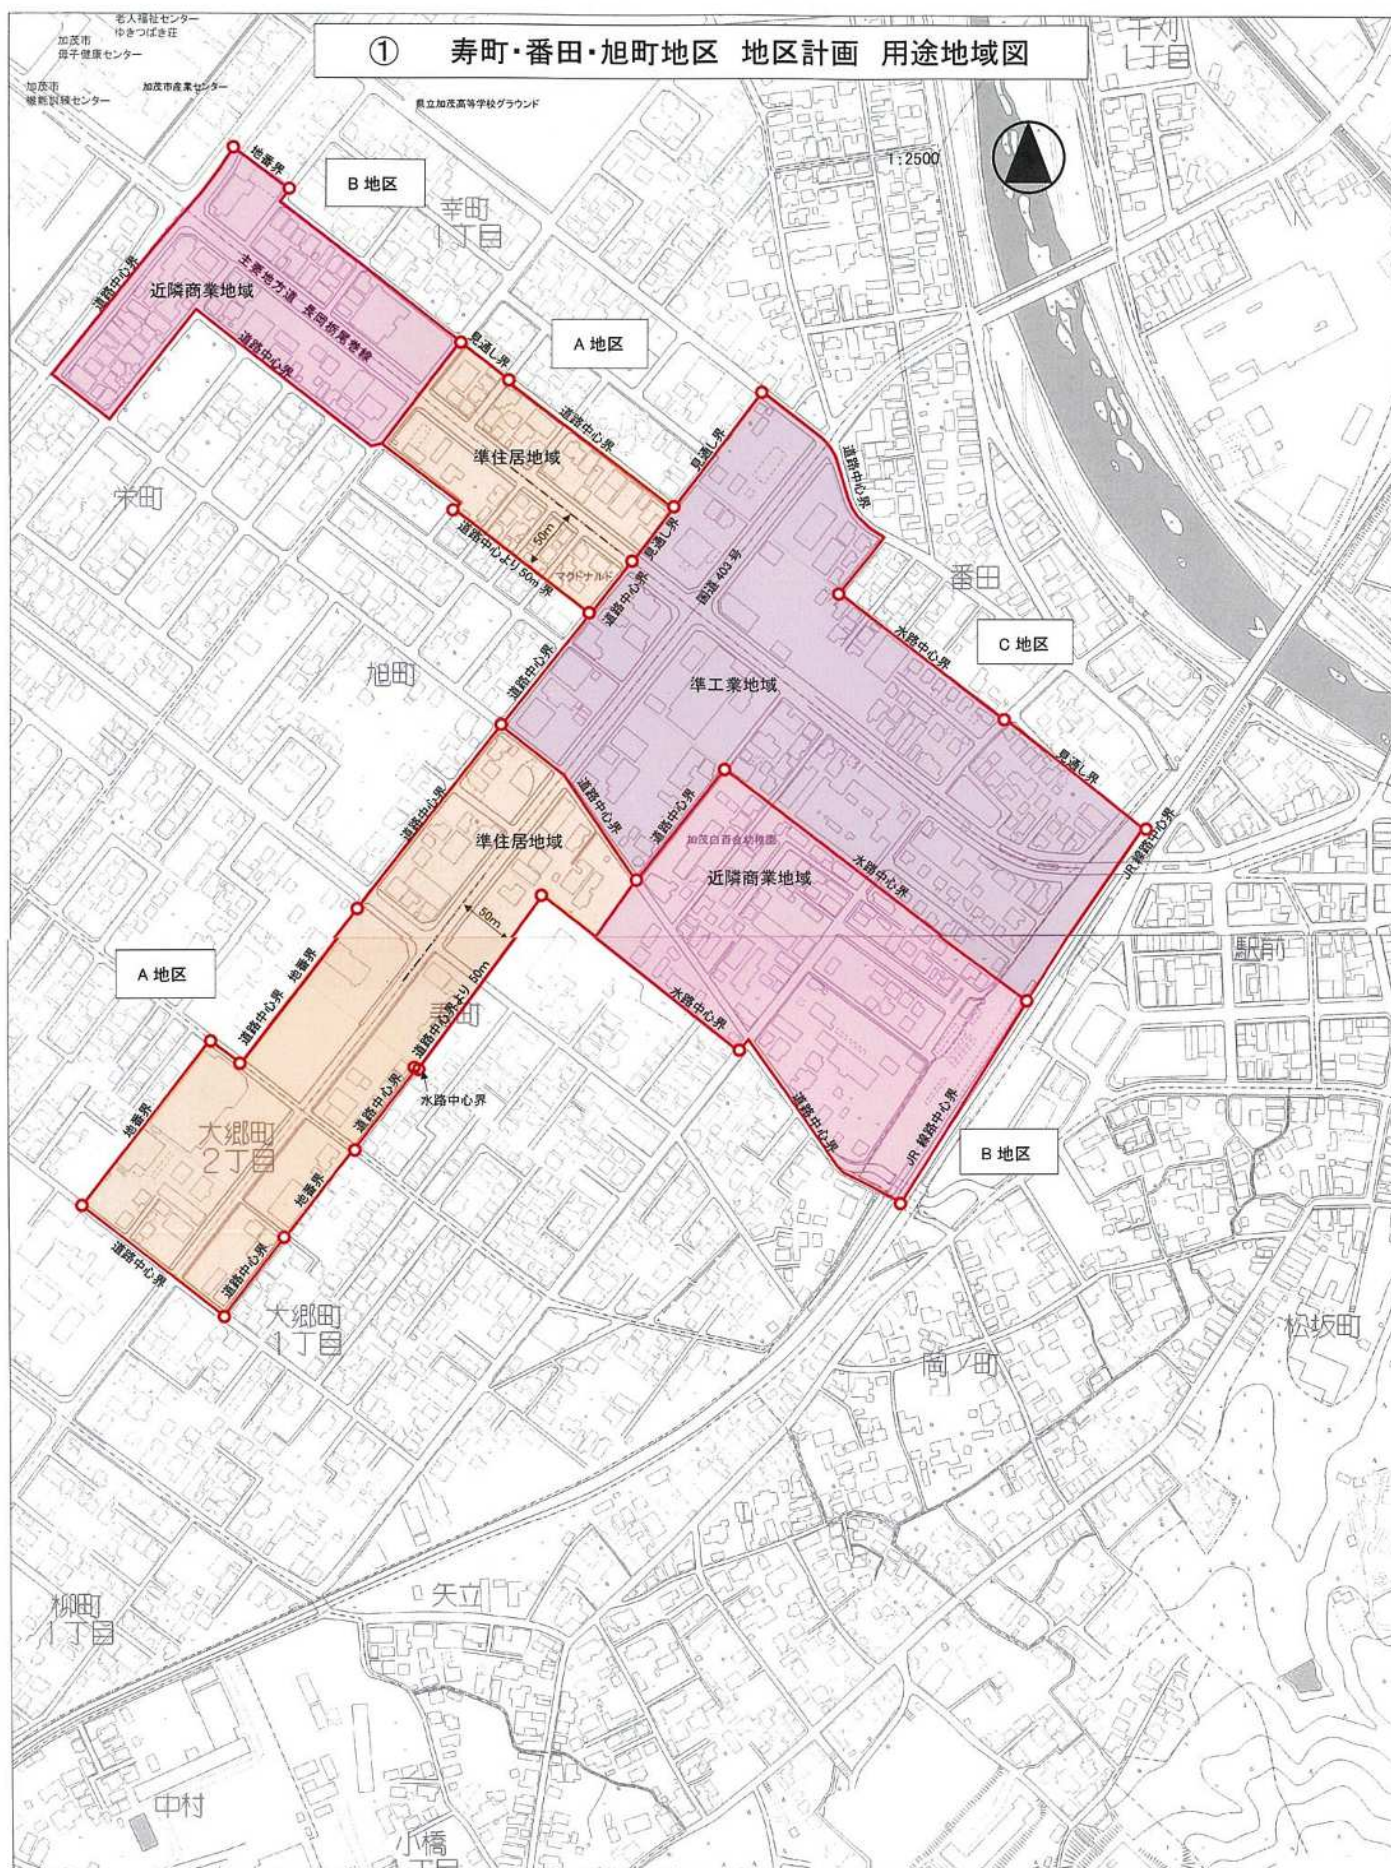



② 後須田地区 地区計画 用途地域図

S = 1 : 2,500

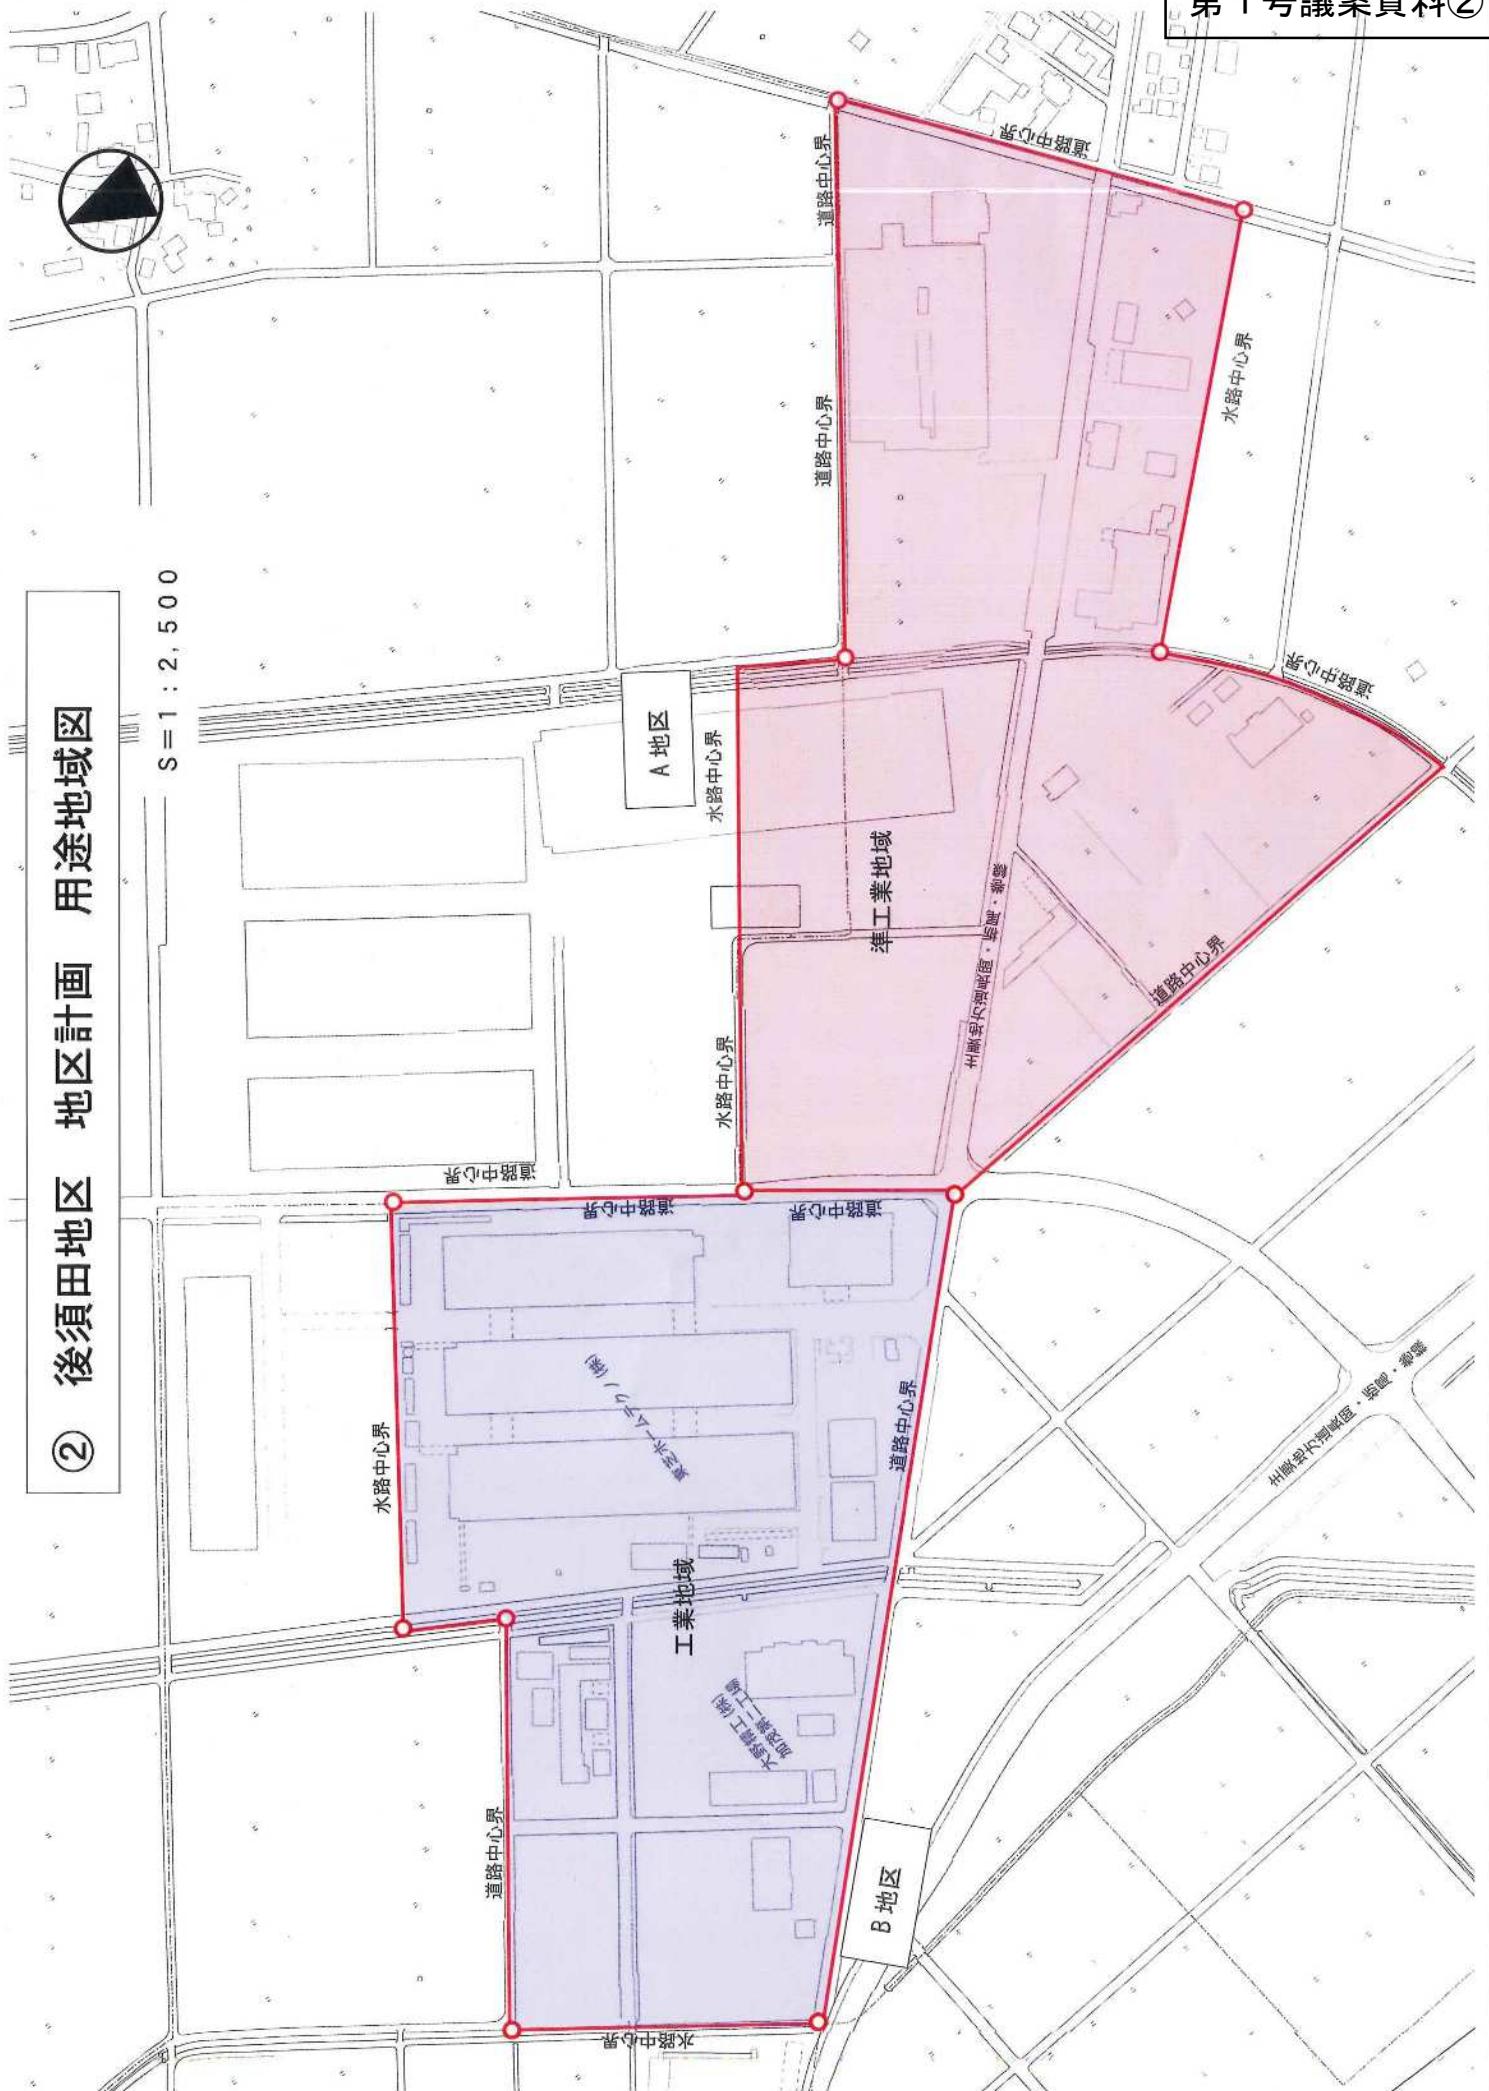

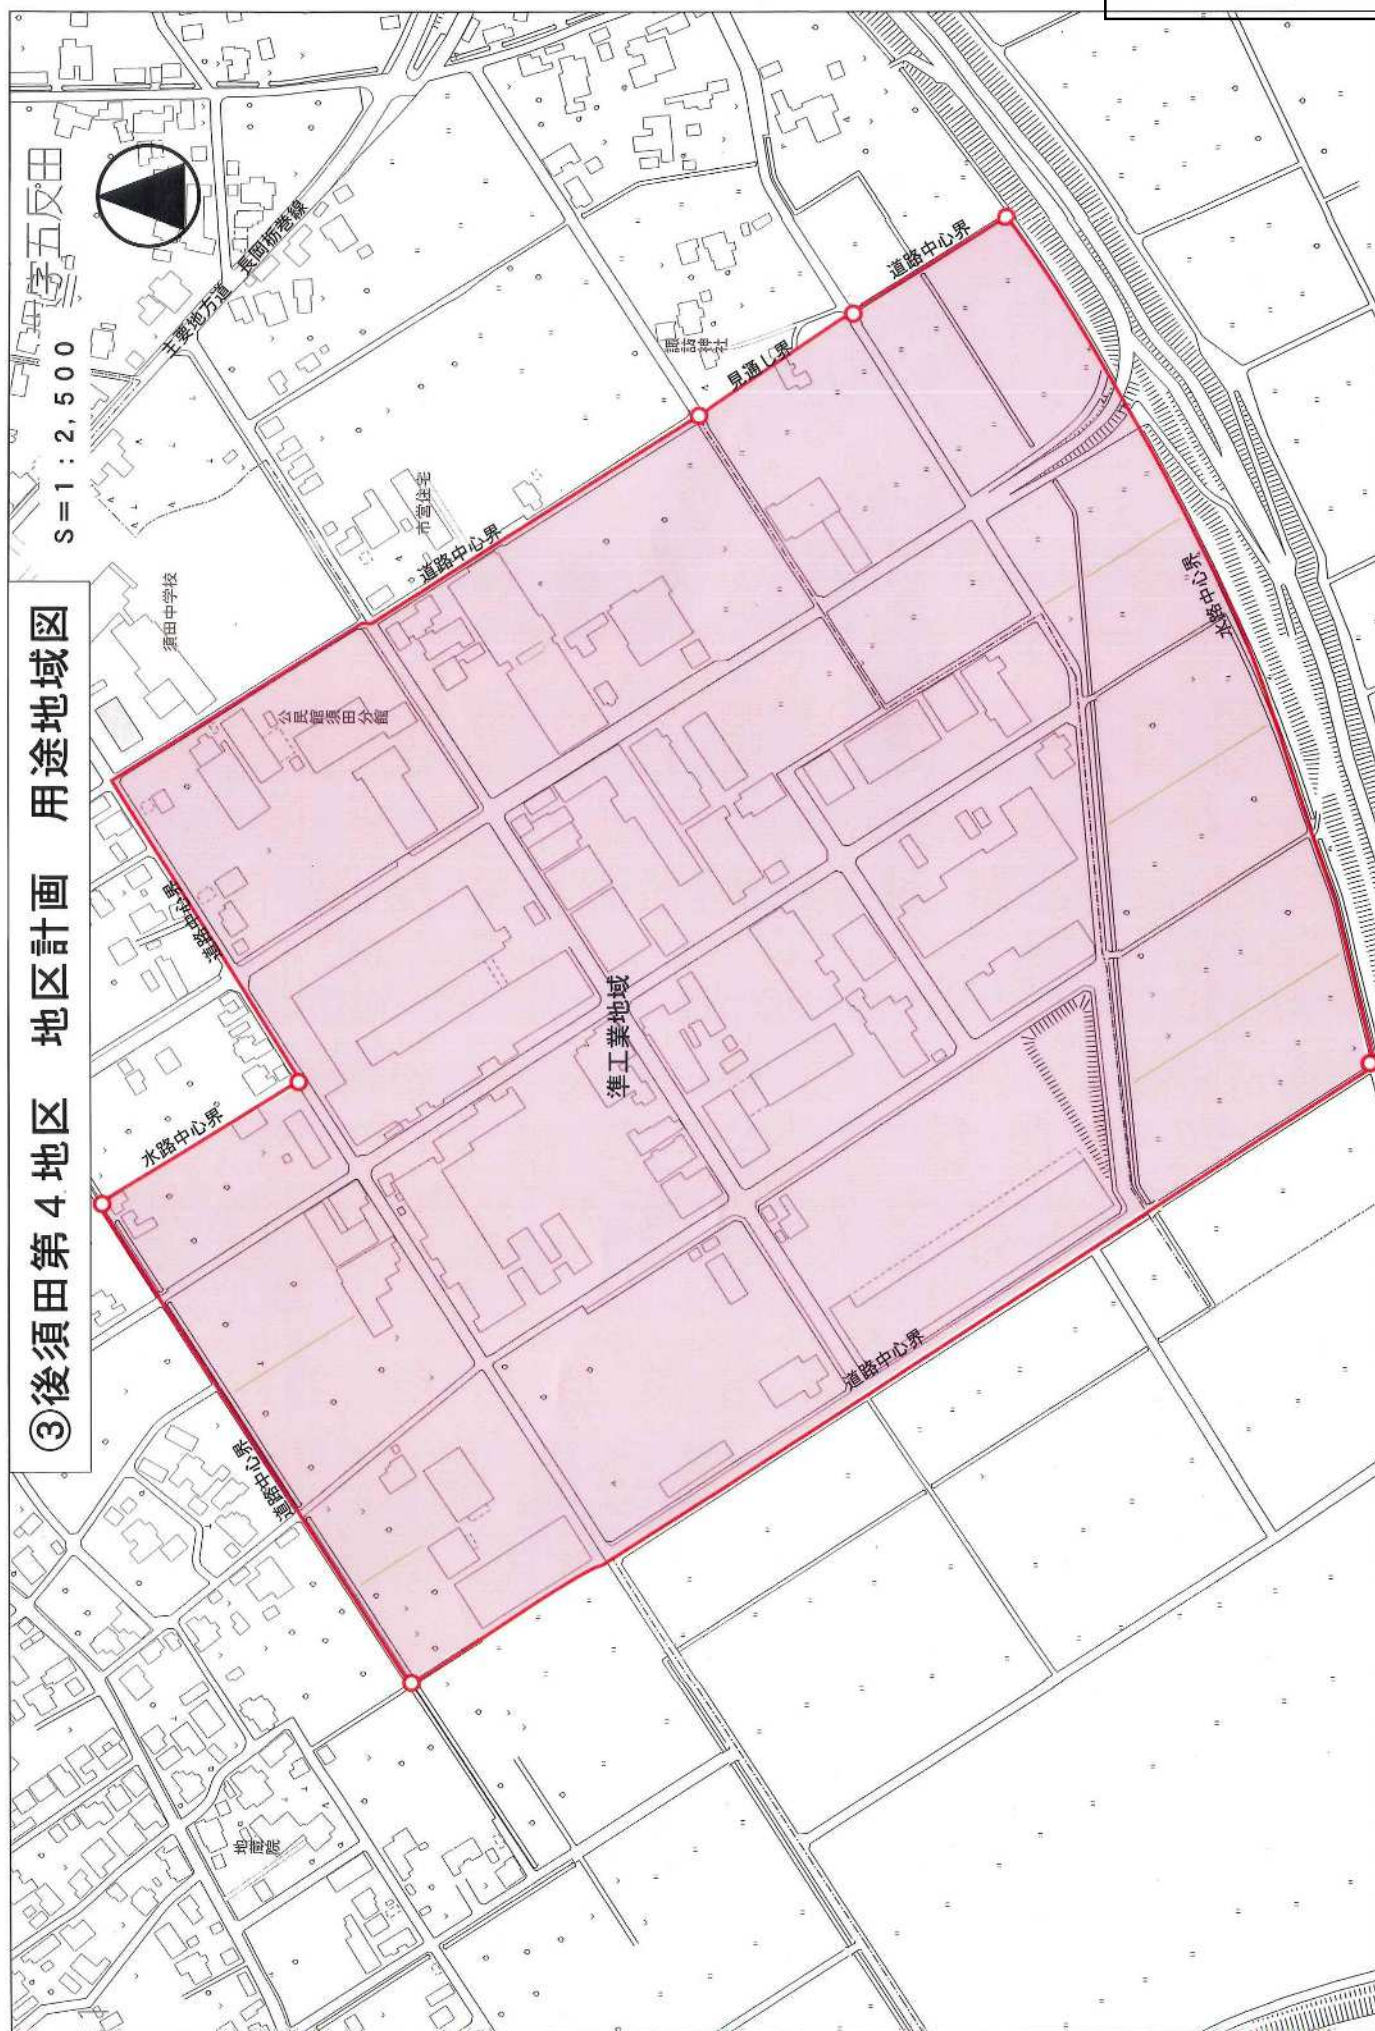

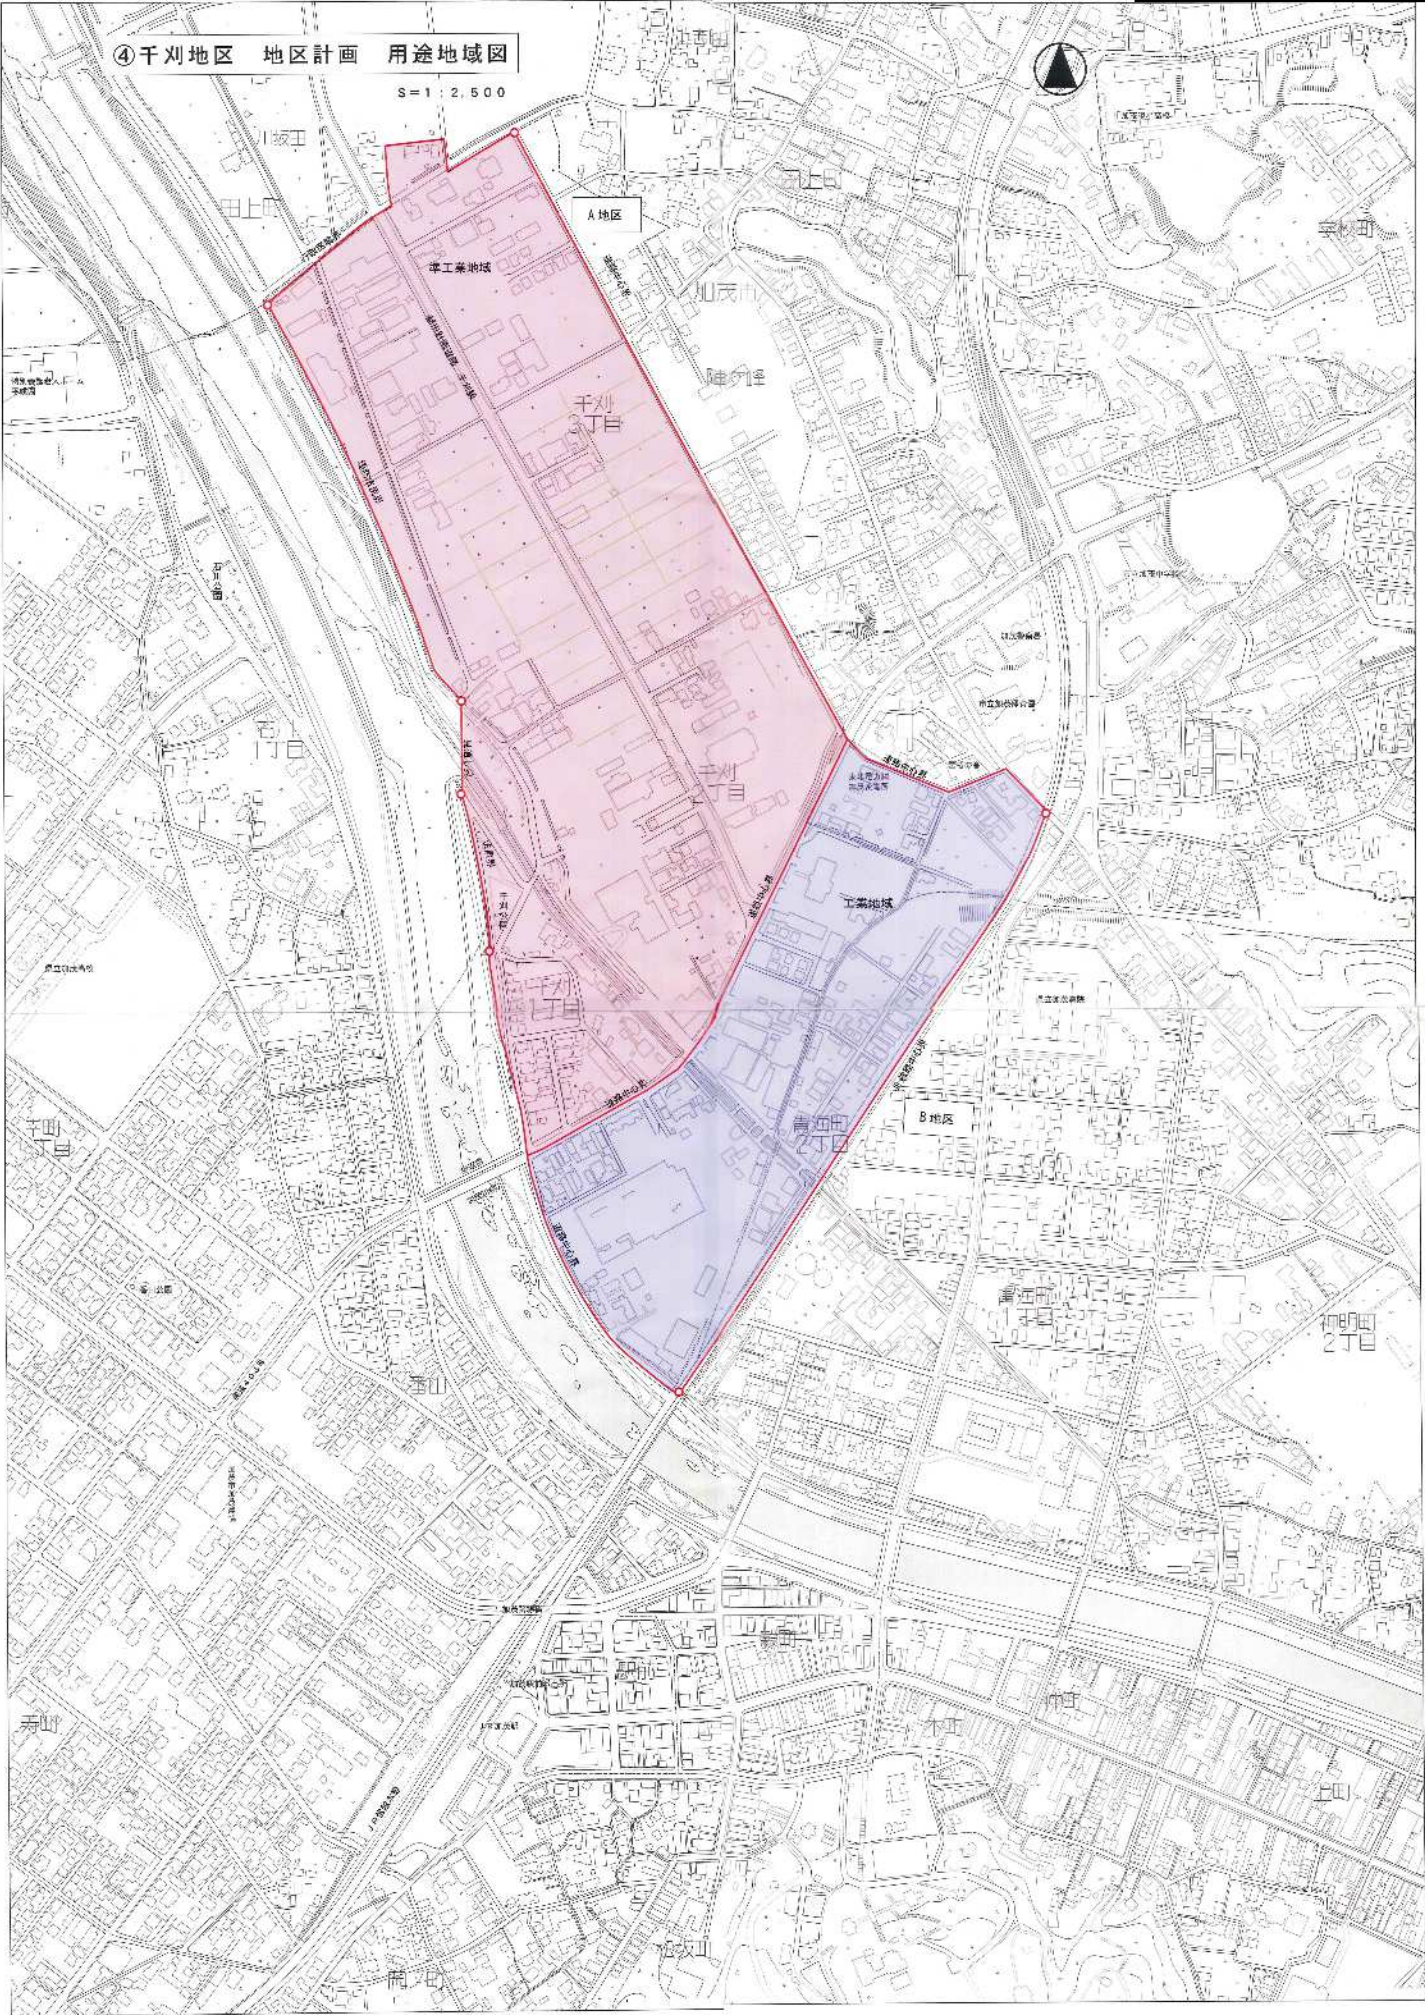

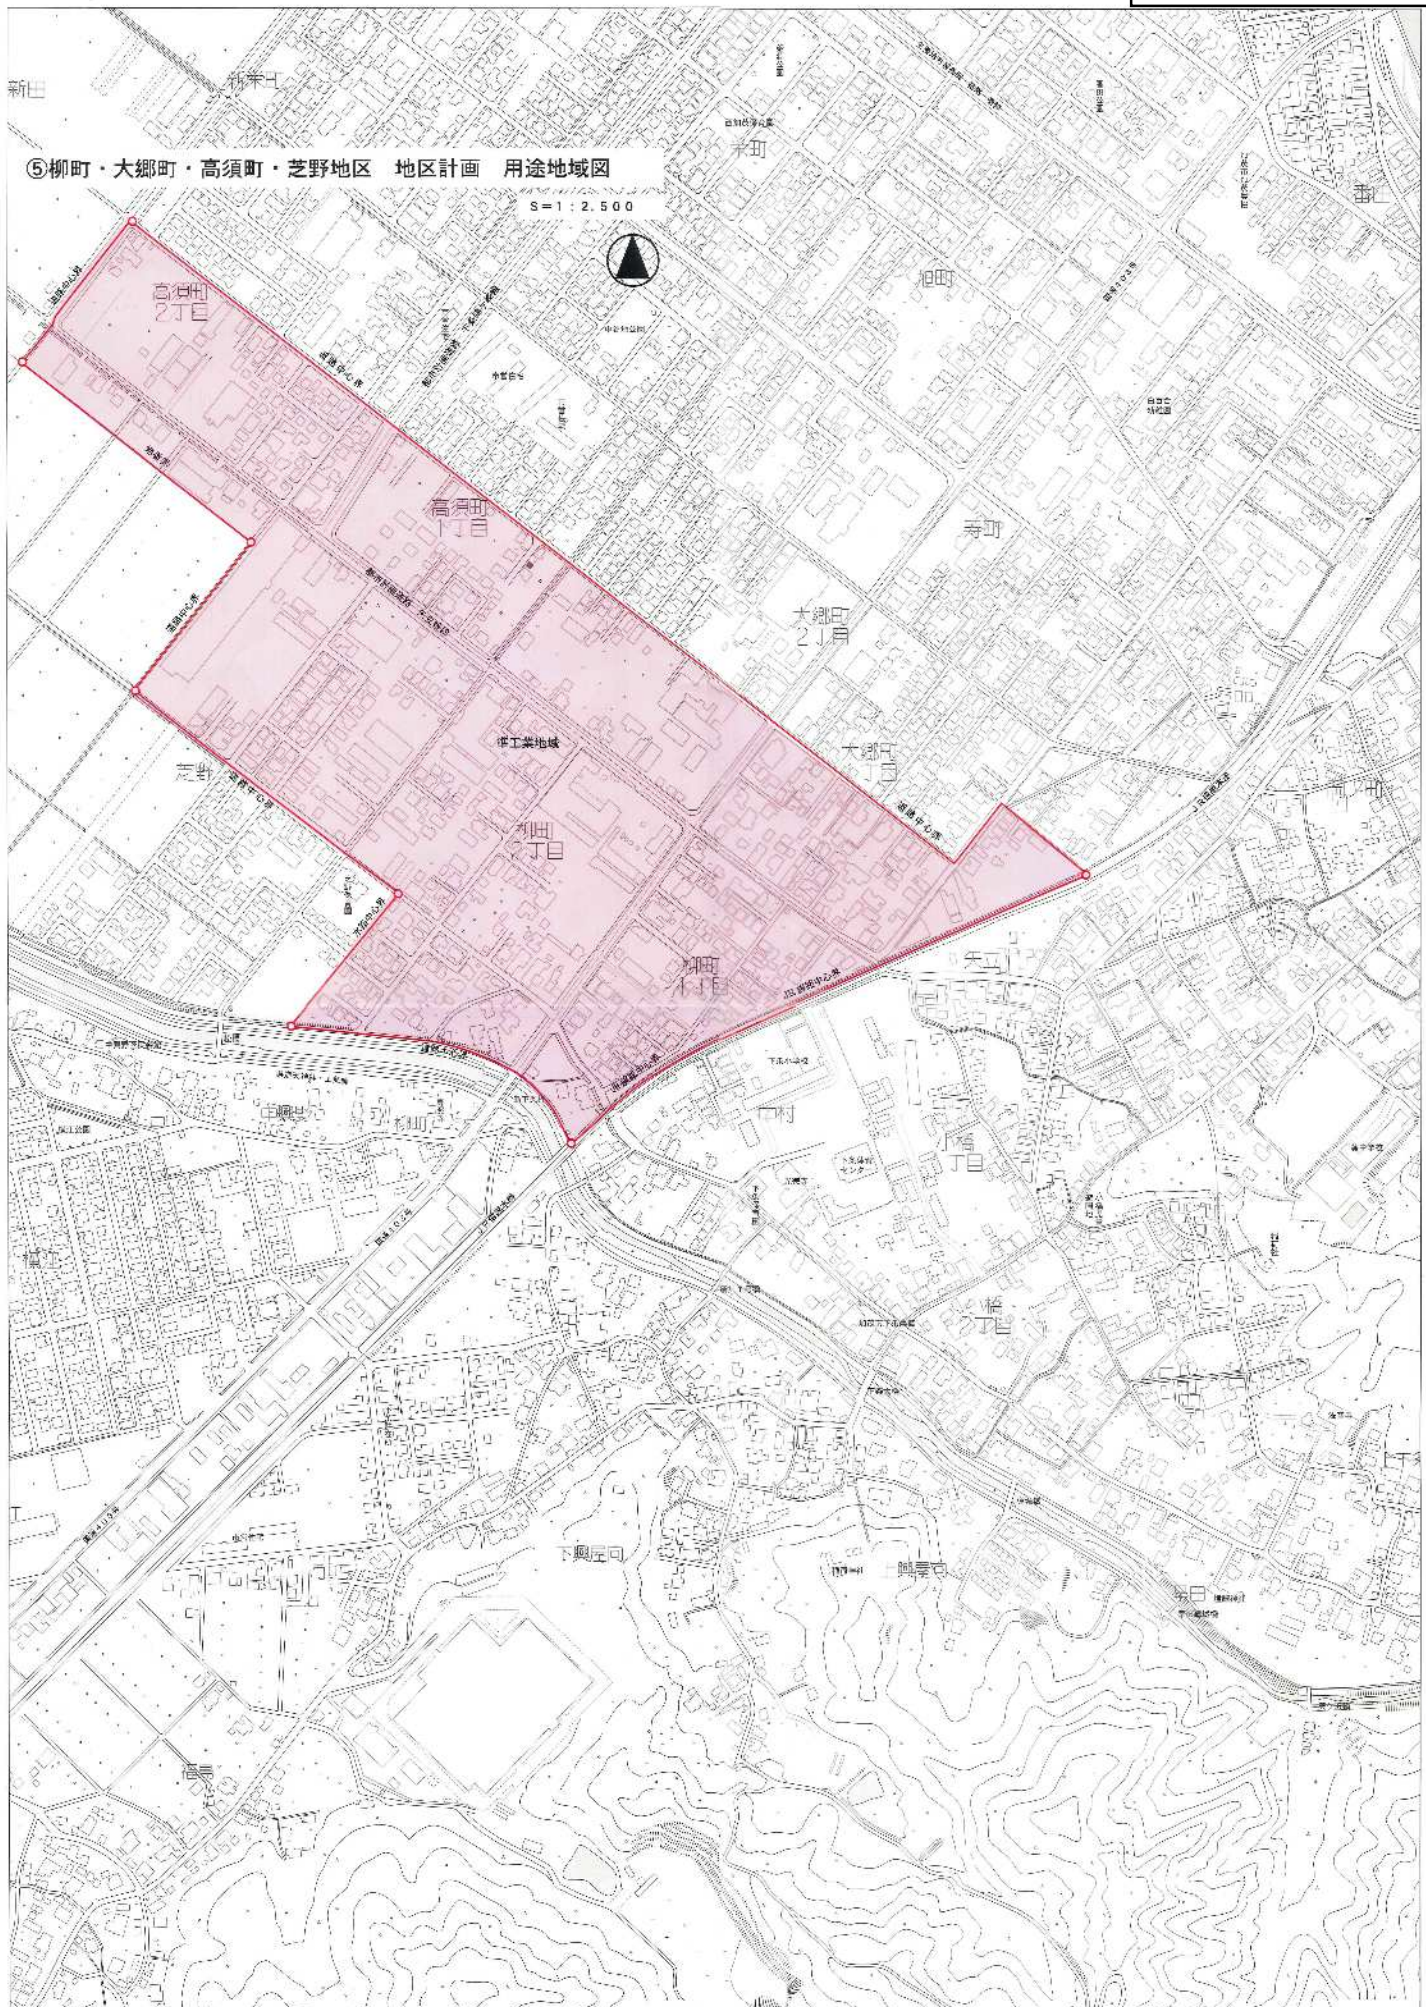


⑥桶下・日溝地区 地区計画 用途地域図

S=1:2,500





柳田
2丁目

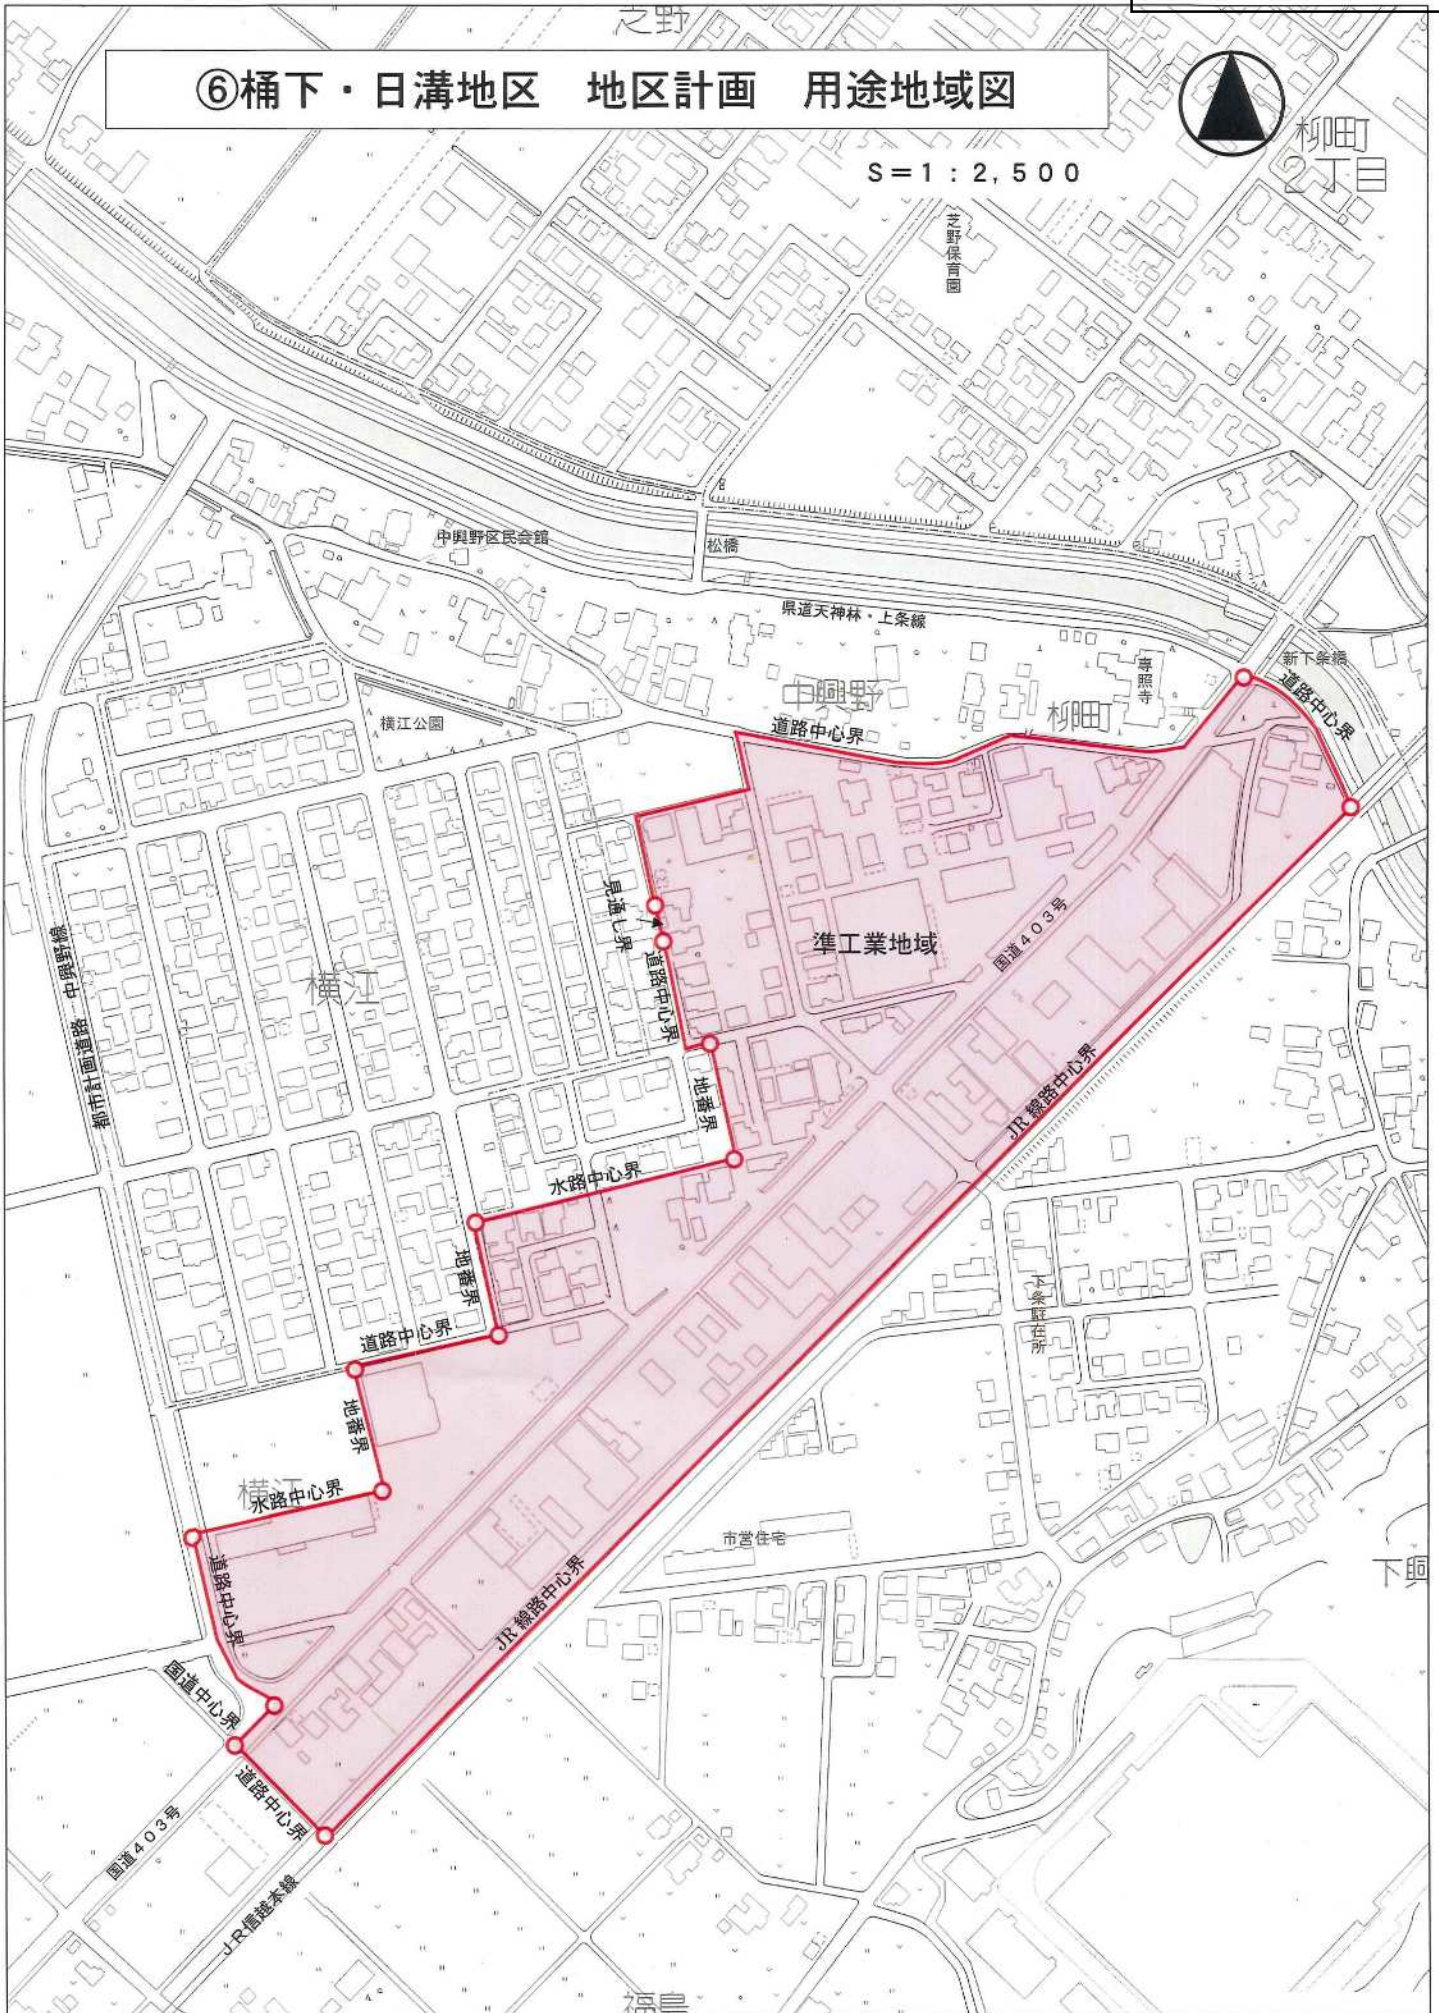

⑦ 神明町・上条・八幡地区 地区計画 用途地域図

S=1:2,500

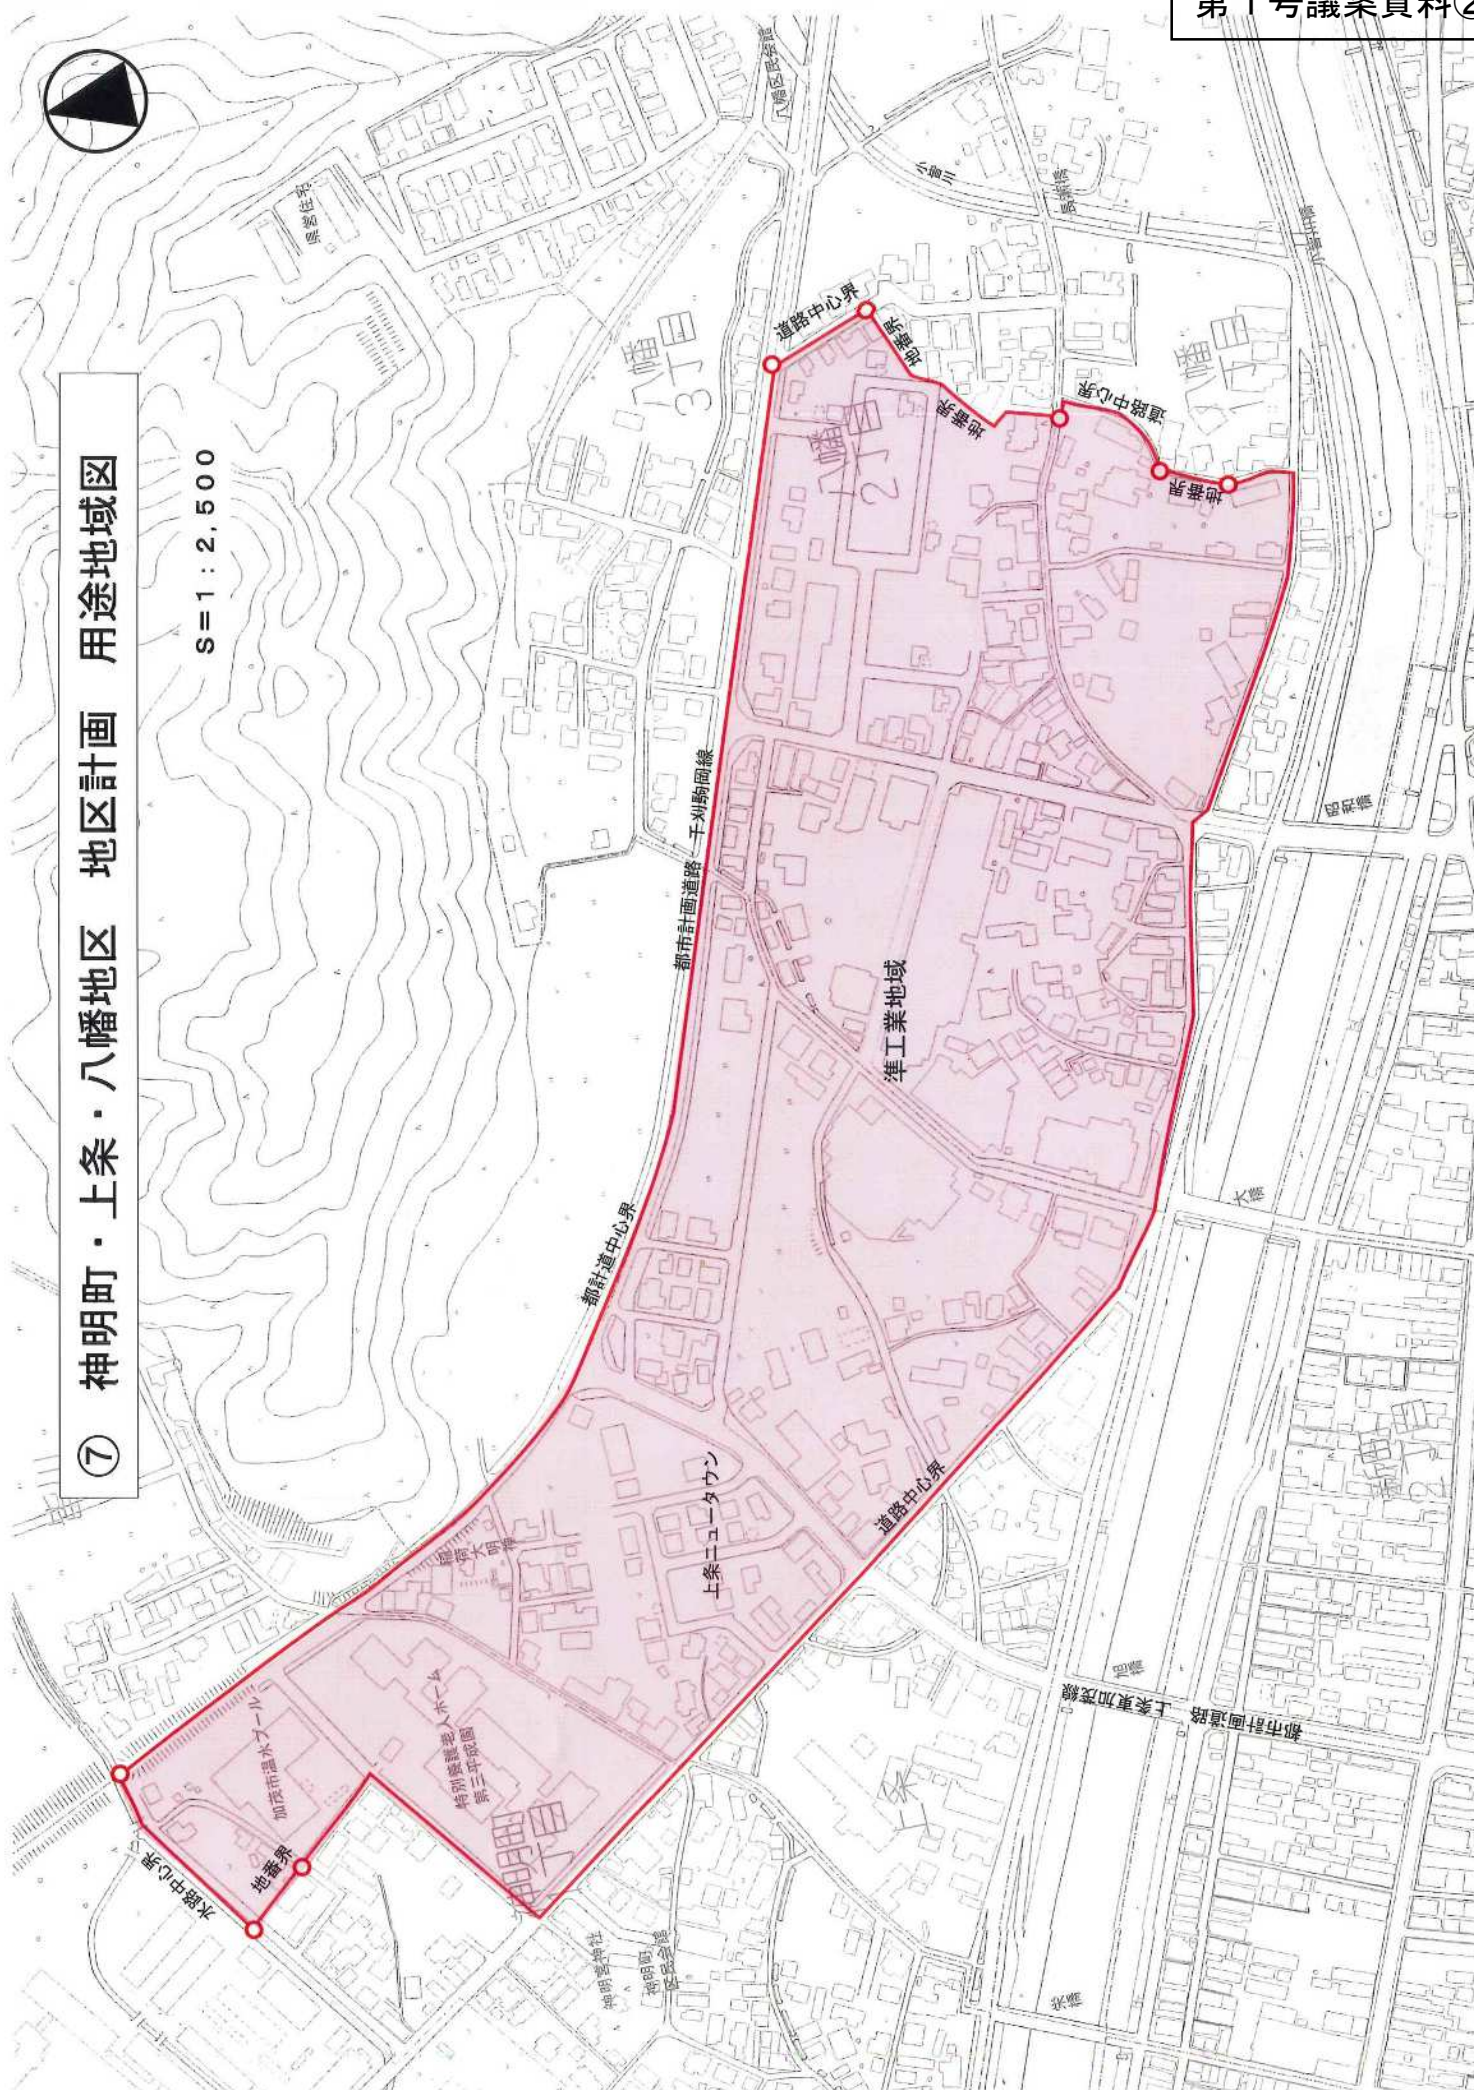

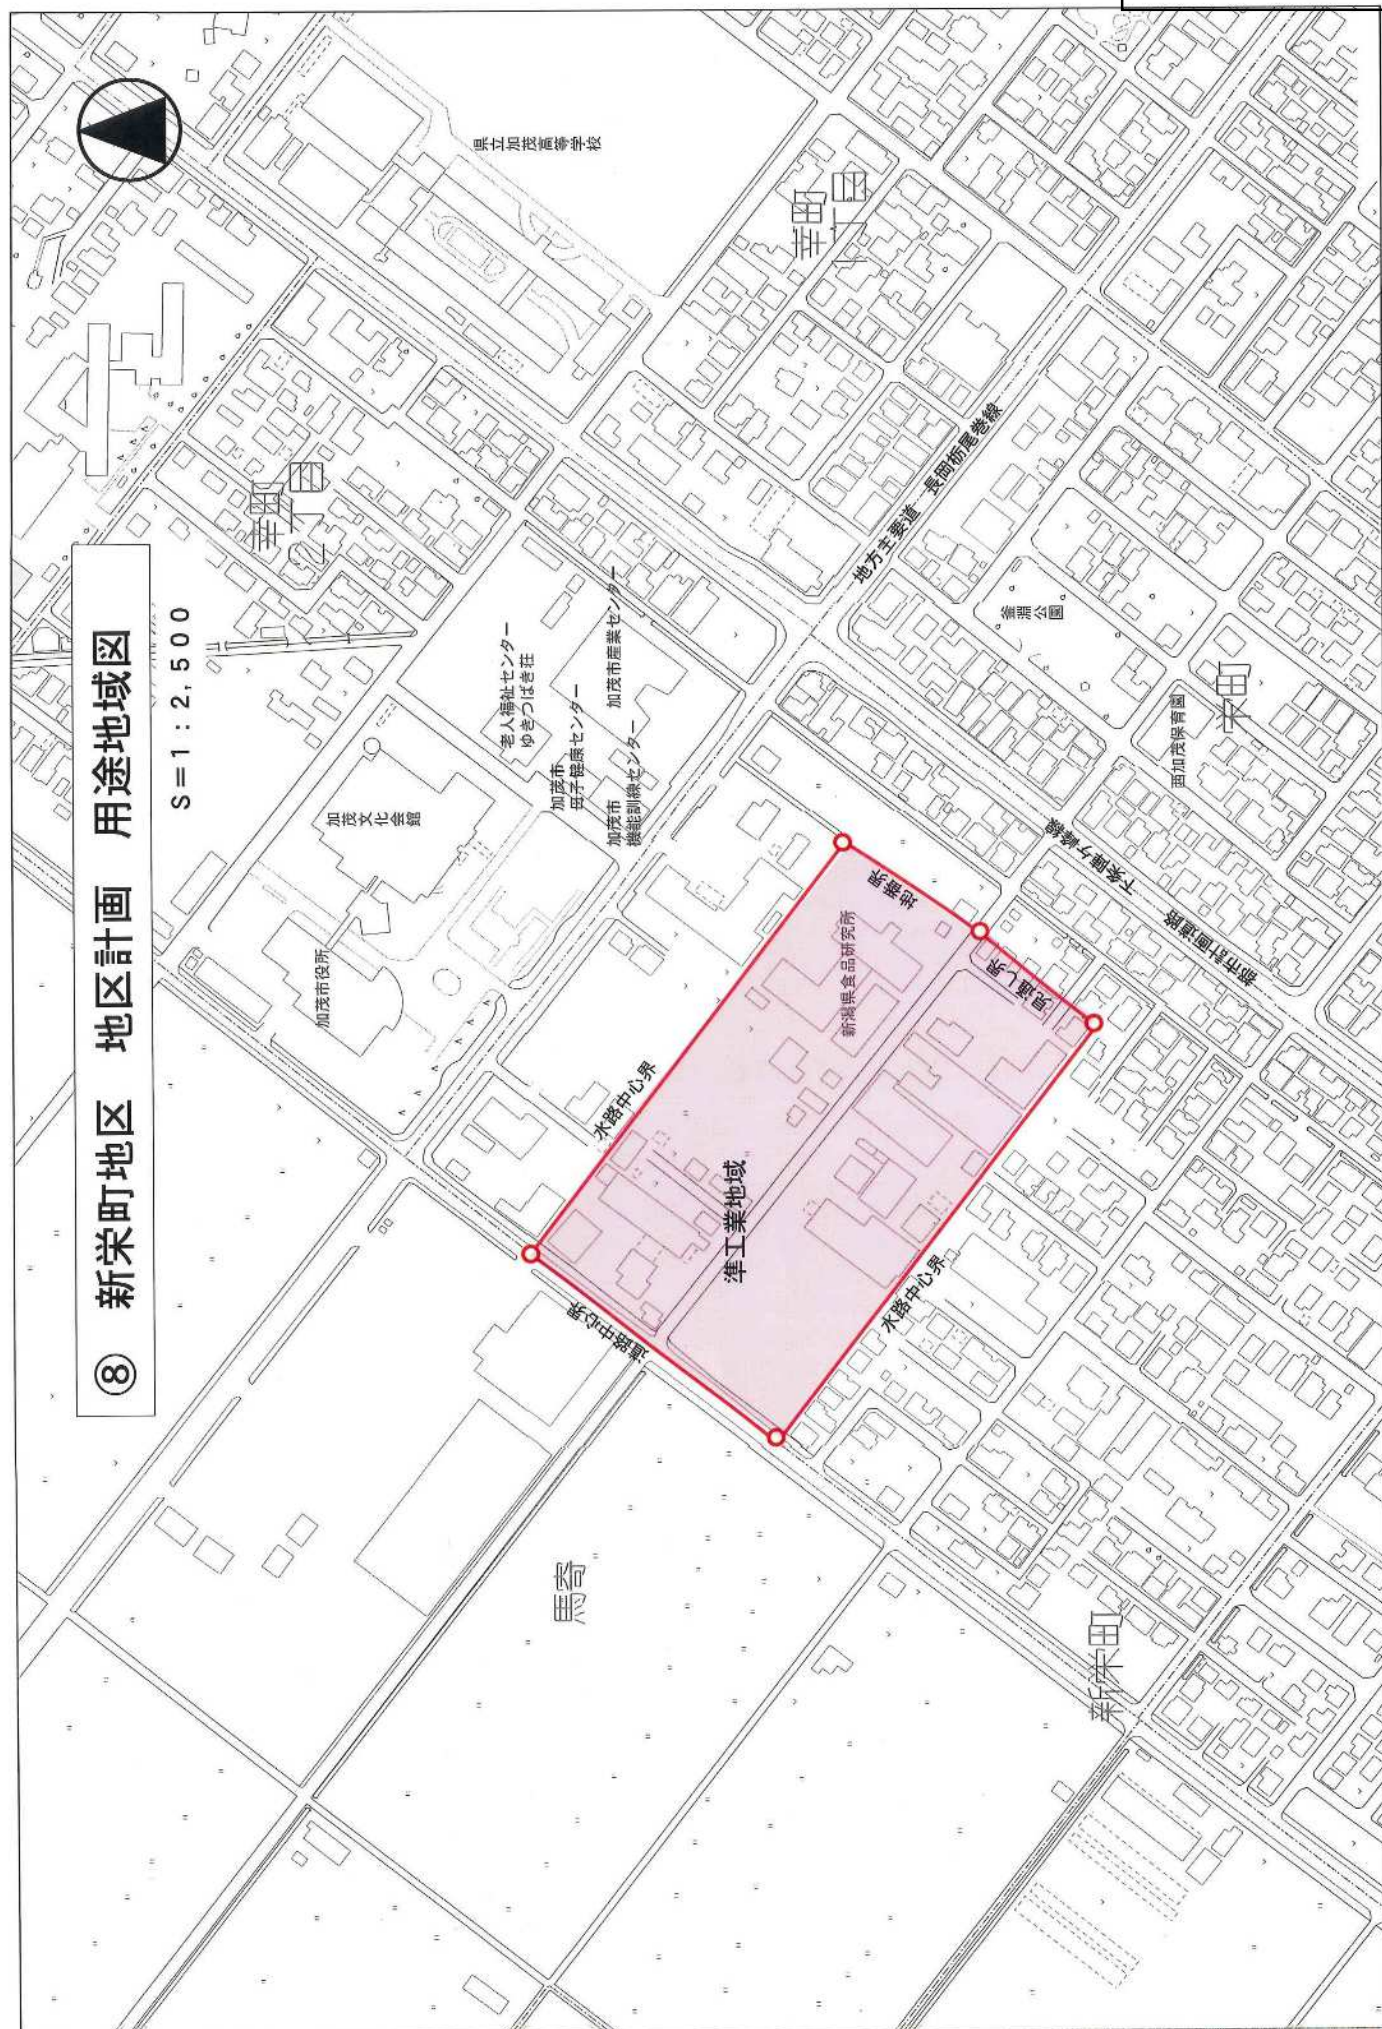

⑨ 石川2丁目・幸町2丁目・新栄町地区計画用途地域図

