



加茂市公共下水道台帳施設平面図 F 15-3 (汚水)

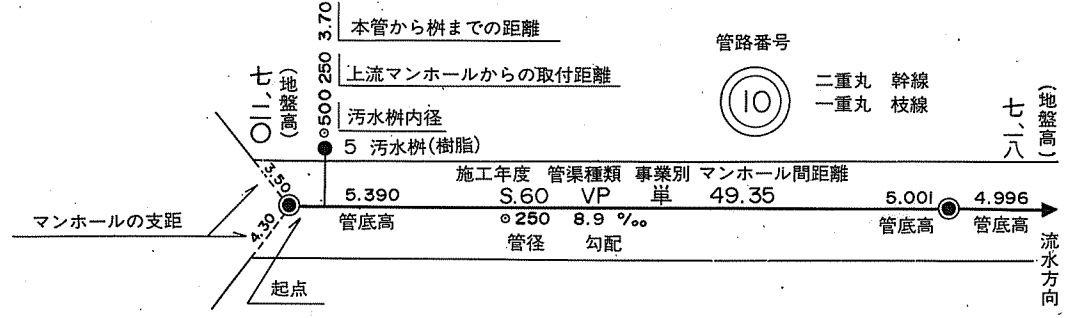

F15-1	F15-2
F15-3	F15-4
F20-1	F20-2

- 記号 種別
- 官民境界
 - 行政区界
 - 排水区界
 - 分界
 - 幹線管きよ
 - 枝線管きよ
 - 1号マンホール (内径 900mm 円形)
 - 2号マンホール (内径 1200mm 円形)
 - 3号マンホール (内径 1500mm 円形)
 - 4号マンホール (内径 1800mm 円形)
 - 5号マンホール (内径 2100mm 円形)
 - 6号マンホール (内径 2400mm 円形)
 - 7号マンホール (内径 2700mm 円形)
 - 特殊マンホール
 - 特1号マンホール (内径 600mm x 900mm 円形)
 - 特2号マンホール (内径 1200mm x 1500mm 円形)
 - 特3号マンホール (内径 1800mm x 2100mm 円形)
 - 特4号マンホール (内径 2400mm x 2700mm 円形)
 - 特5号マンホール
 - 特6号マンホール
 - 特7号マンホール
 - マスマンホール
 - 点検マンホール
 - 直・長方形きよ
 - 島てい形きよ
 - 用マンホール
 - 副管付マンホール
 - ランプホール
 - 汚水幹線及び取付管 (断面)
 - 汚水支線及び取付管 (断面)
 - 表線 (マンホール管)
 - ポンプ場
 - 処理場
 - VU 塩化ビニール
 - HP 鉄筋コンクリート
 - CPC 合成鋼管

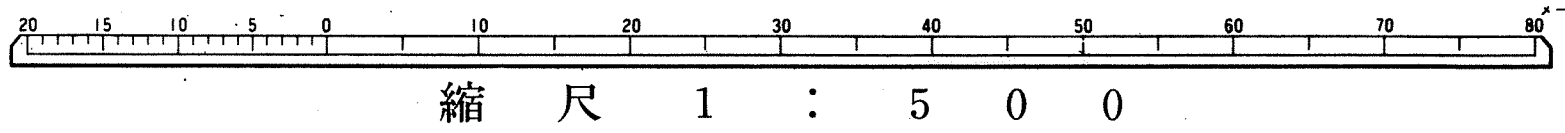

平成十一年十一月調製

国際航業株式会社調製

加茂市