



加茂市公共下水道台帳施設平面図 F3-4 (汚水)

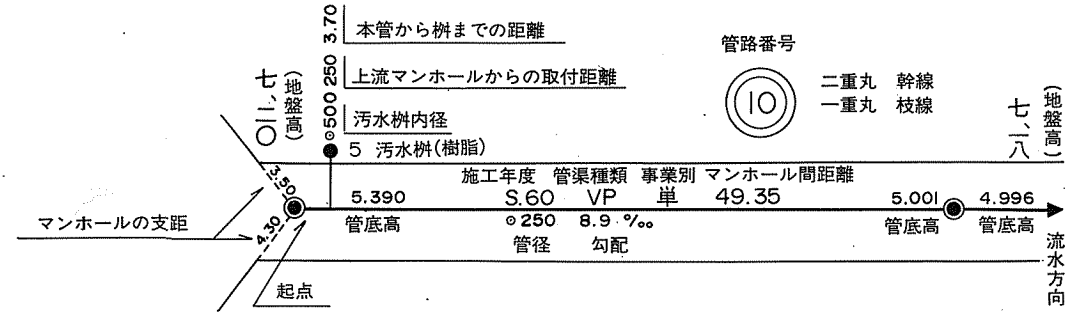

F3-2	F4-1
F3-4	F4-3

- 記号 種別
- 官民境界
 - 行政区界
 - 排水区界
 - 分區界
 - 幹線管きよ
 - 枝線管きよ
 - 1号マンホール (内径 1000mm)
 - 2号マンホール (内径 1200mm)
 - 3号マンホール (内径 1500mm)
 - 4号マンホール (内径 1800mm)
 - 5号マンホール (内径 2100mm)
 - 6号マンホール (内径 2400mm)
 - 特殊マンホール
 - 特1号マンホール (内径 600mm)
 - 特2号マンホール (内径 800mm)
 - 特3号マンホール (内径 1000mm)
 - 特4号マンホール (内径 1200mm)
 - 特5号マンホール (内径 1500mm)
 - 特6号マンホール (内径 1800mm)
 - 特7号マンホール (内径 2100mm)
 - マスマンホール
 - 点検マンホール
 - 正・長方形マンホール
 - 馬てい形マンホール
 - 副管付マンホール
 - ランプホール
 - 汚水幹及び取付管 (管径)
 - 汚水幹及び取付管 (管径)
 - 排水 (マンホール) 管
 - ポンプ場
 - 処理場
 - VU 塩化ビニール
 - HP 鉄筋コンクリート
 - CPC 合成鋼管

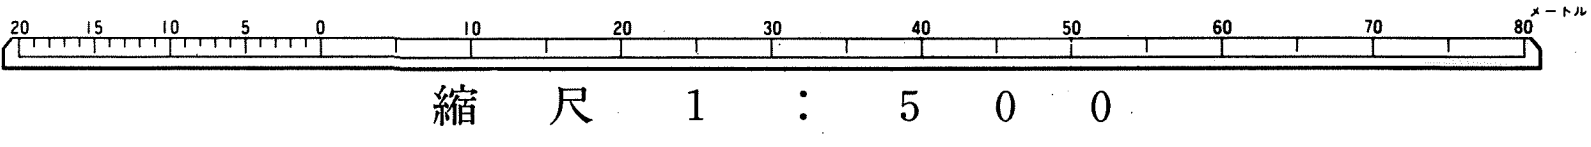

平成元年三月調製

国際航業株式会社調製

加茂市