
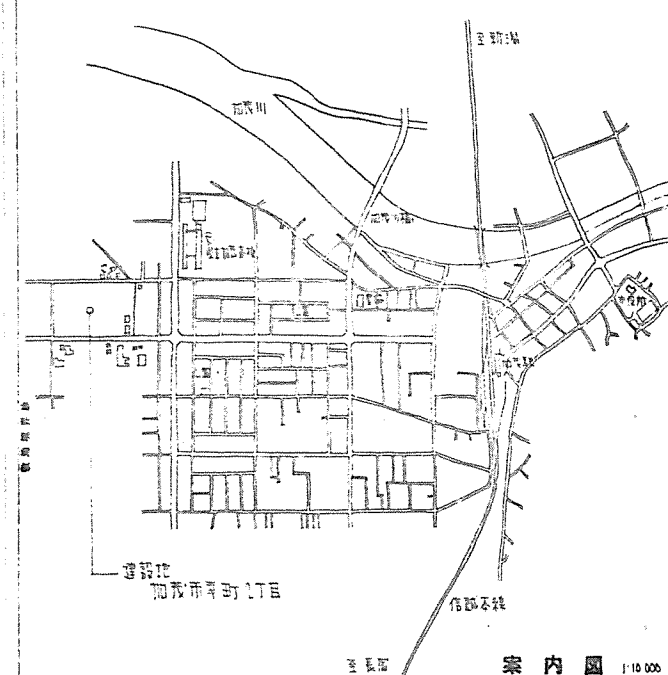


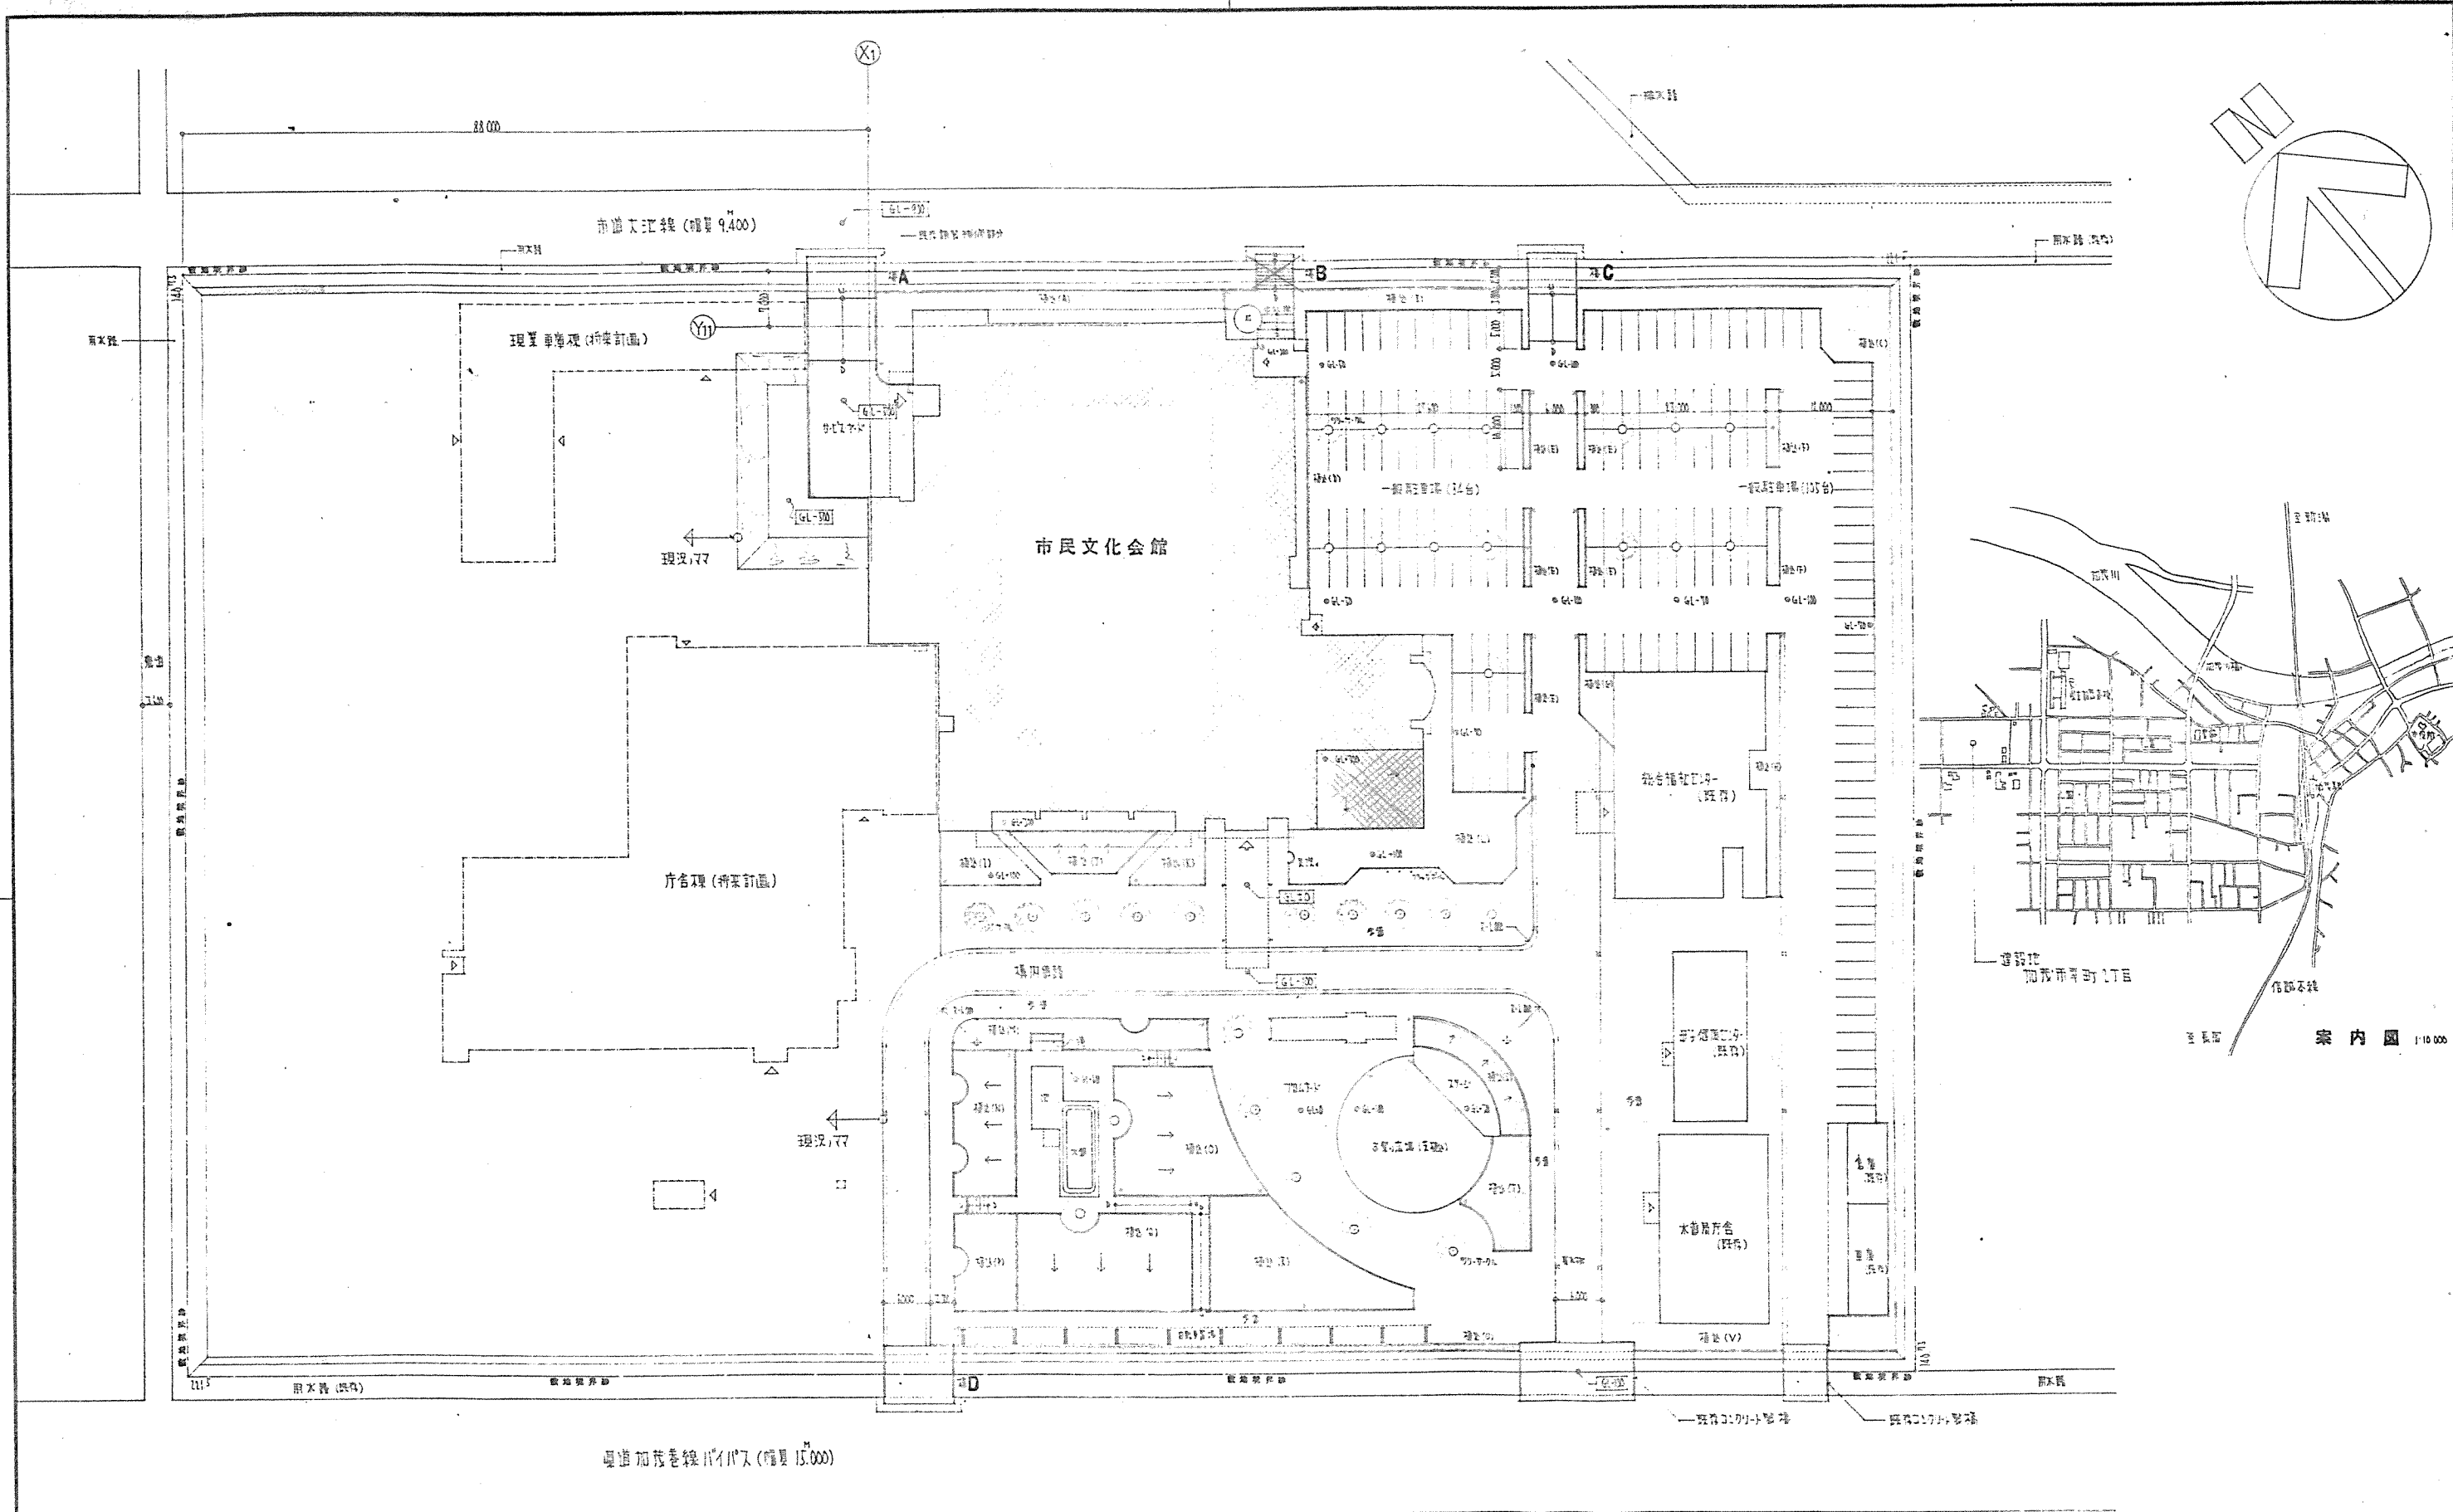

配置図 1:200

設計番号		5153		加茂市市民文化会館新築工事	
図面番号		4		配置図・案内図	
				縮尺	1:10,000

外建具及軒天外補修