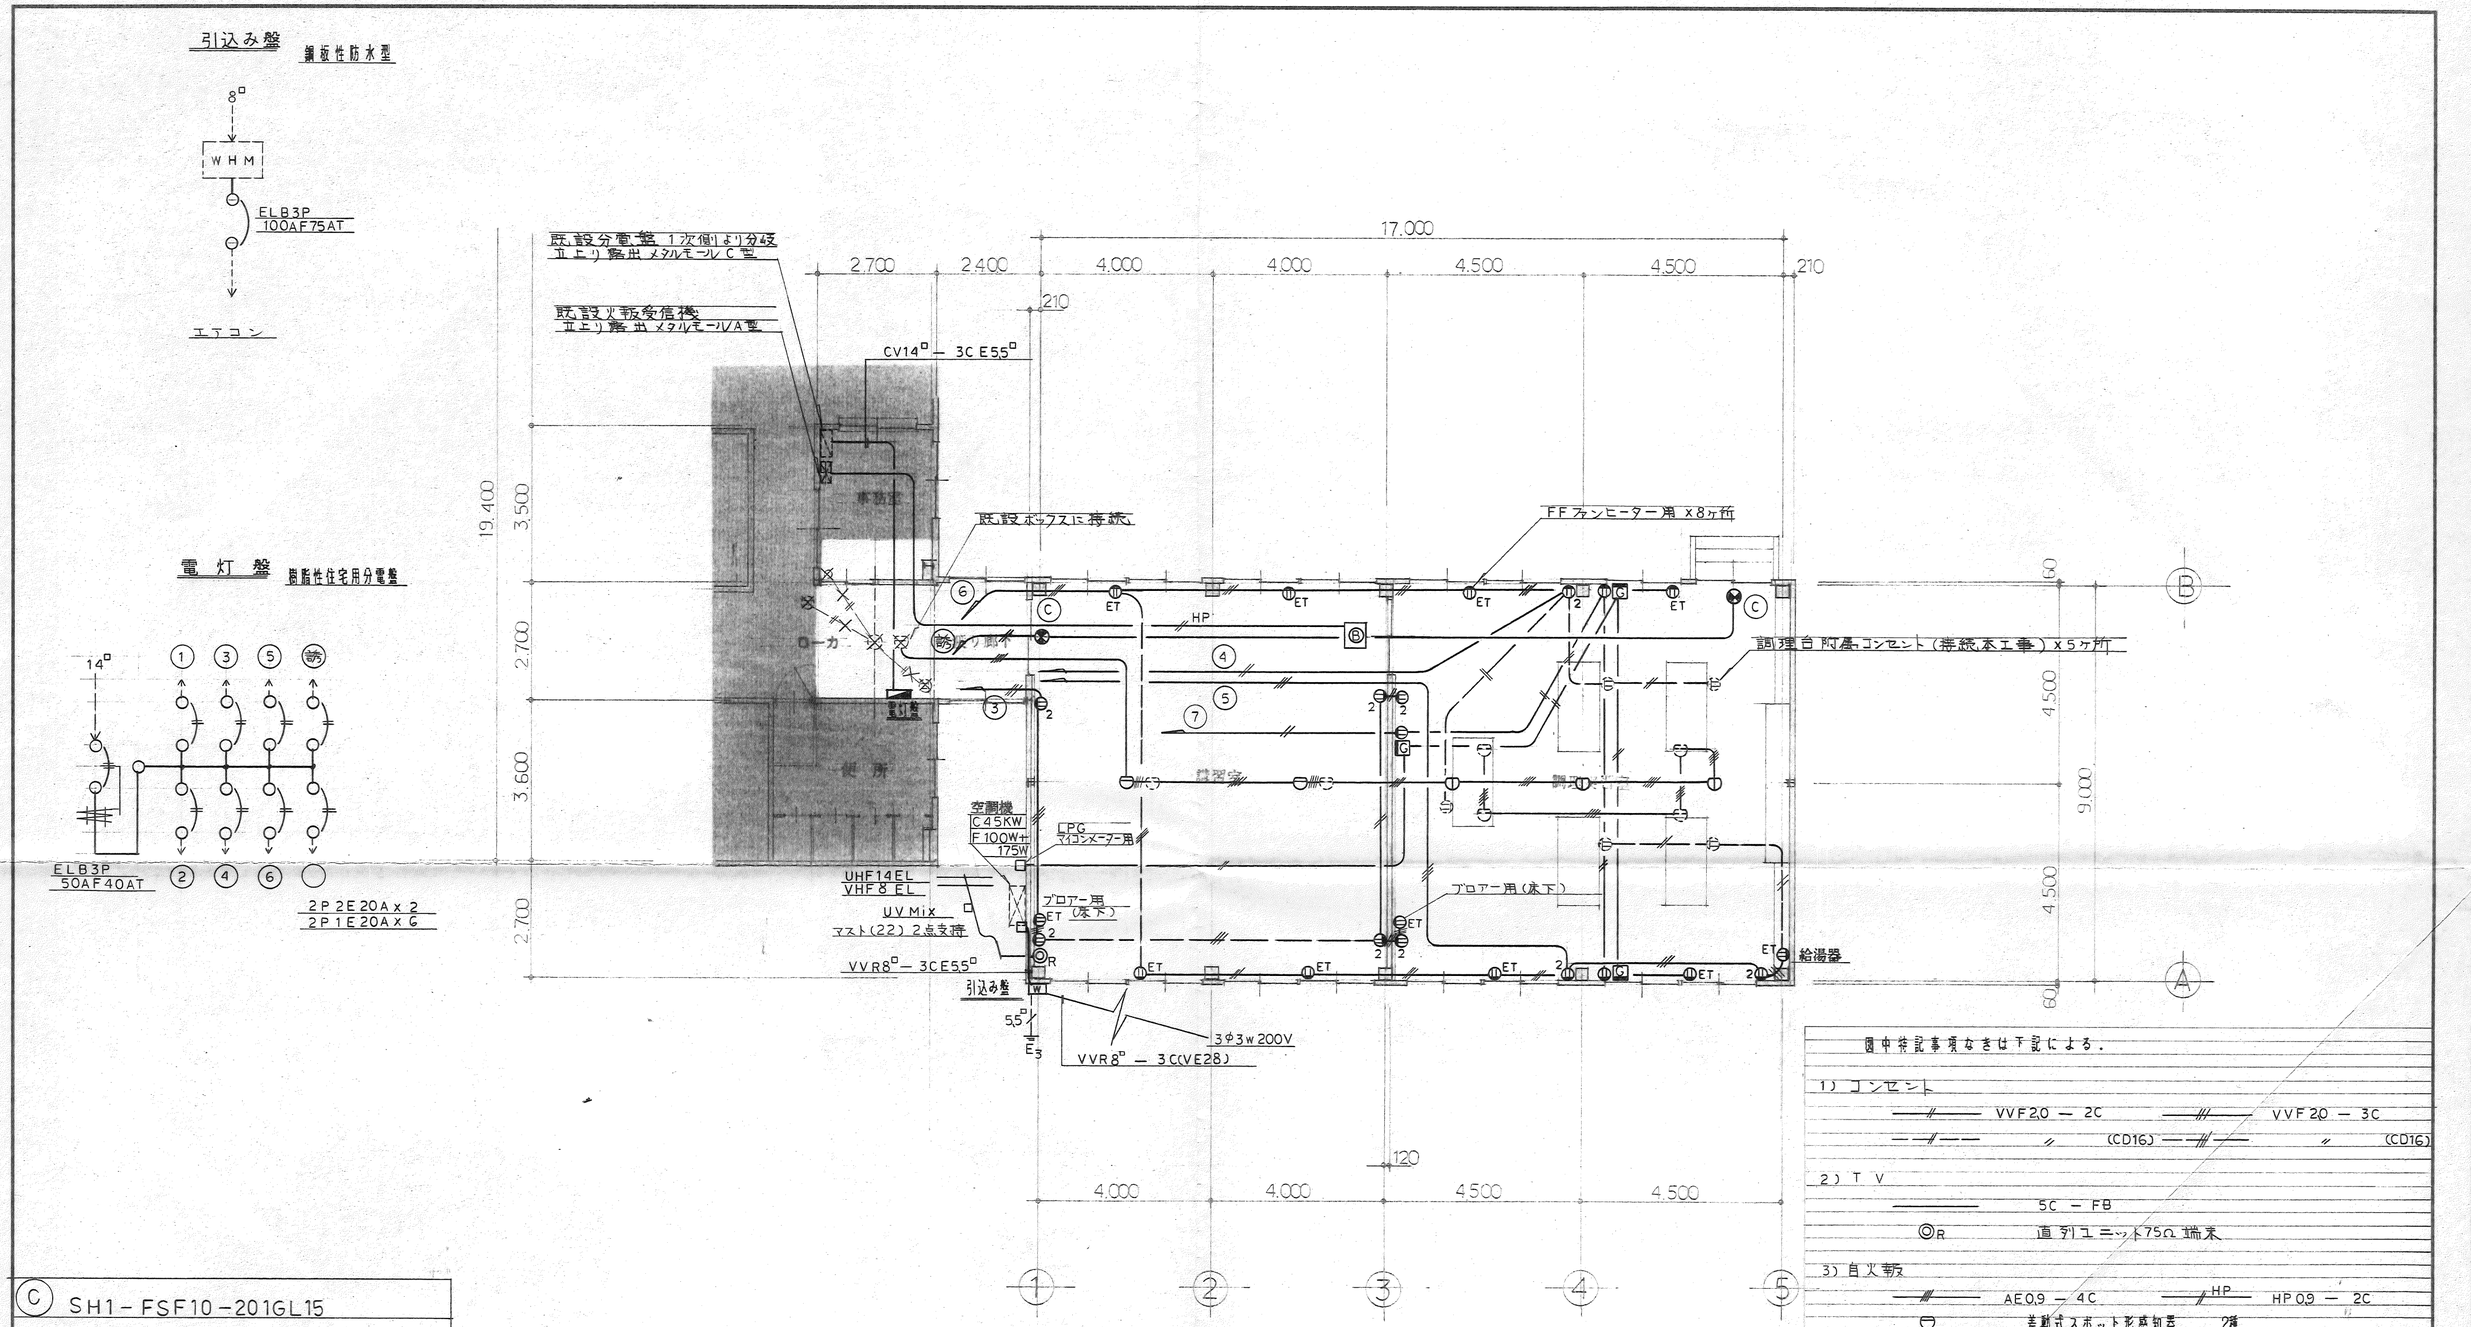

平面図 S=1/100

図中特記事項なきは下記による。

1) コンセント

VVF2.0 — 2C　　VVF2.0 — 3C

(CD16)　　(CD16)

2) TV

5C — FB

◎R 直列ユニット75Ω端末

3) 自火報

AE0.9 — 4C　　HP0.9 — 2C

差動式スポット形感知器 2種

差動式スポット形感知器 2種 小屋裏

定温式スポット形感知器 1種 防水型

電鈴 DC24V 150Φ 埋め込みボックス

4) 図中×印は撤去を示す。

5) ガス漏れ警報

AE1.2 — 2C

G ガス漏れ検知器 LPG AC100V マイコンメーター用

Ⓒ SH1-FSF10-201GL15

工事名	公民館須田分館調理室 増築 工事設計図	種別	幹線動力通信コンセント設備 平面図	縮尺	S=1/100	日付	3・7・ ・ ・ 図面番号 E-2

草野建築設計事務所

新潟県加茂市大郷町2丁目2番15号
TEL (52)-6650

1級建築士事務所 新潟県知事登録(ハ)第132号
1級建築士登録第68217号 草野 純一