


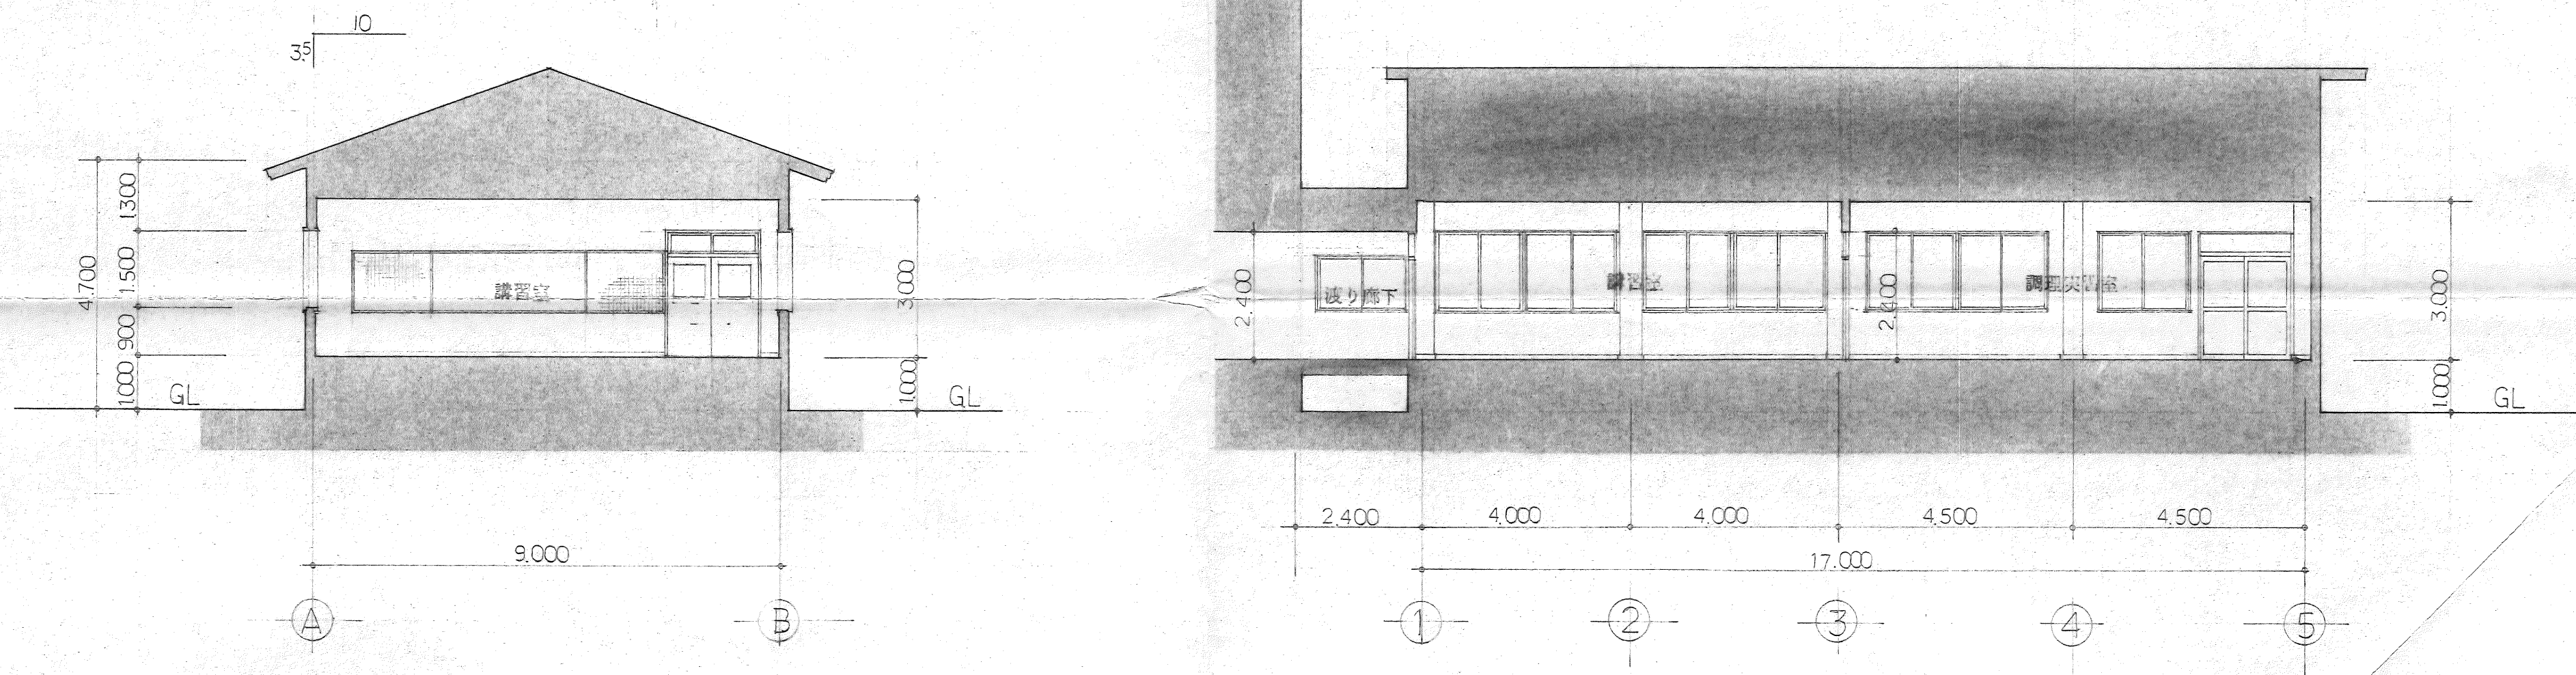

断面図 S-1/100

工事名	公民館須田分館調理室 建築 工事設計図	種別	断面図	縮尺	S-1/100	日付	3. 7.	図面番号	7
草野建築設計事務所				新潟県加茂市大郷町2丁目2番15号 TEL (52)-6650		1級建築士事務所 新潟県知事登録(ハ)第1327号 1級建築士登録第 68217 号 草野 純 一			