



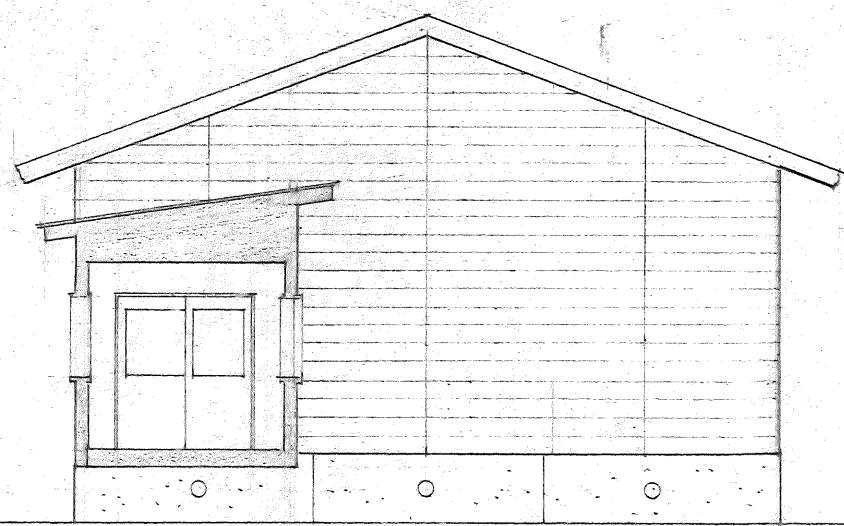


北面

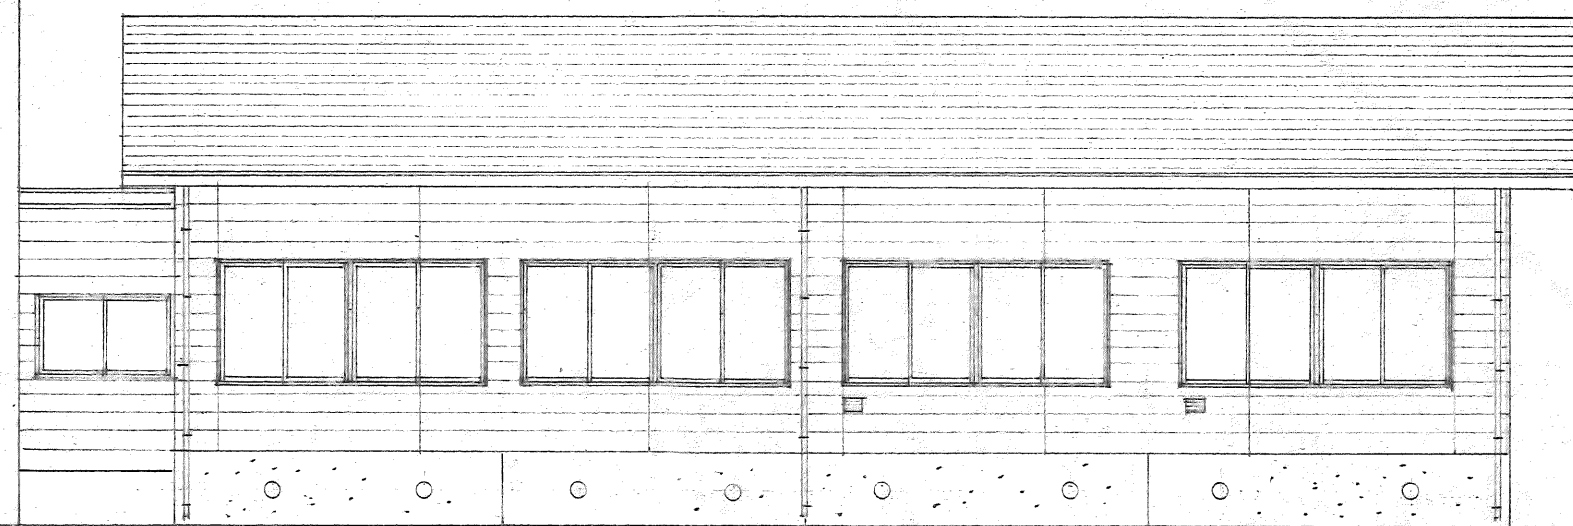


西面

立面図 S-1/100

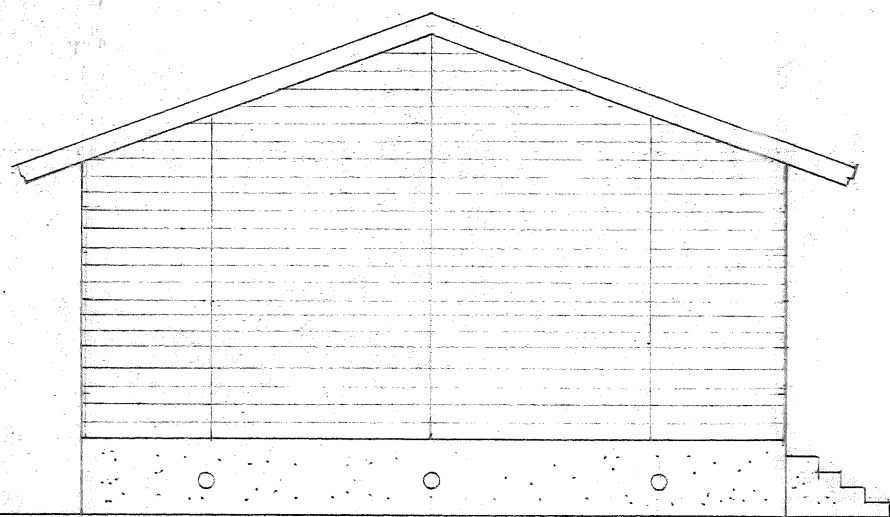

南面

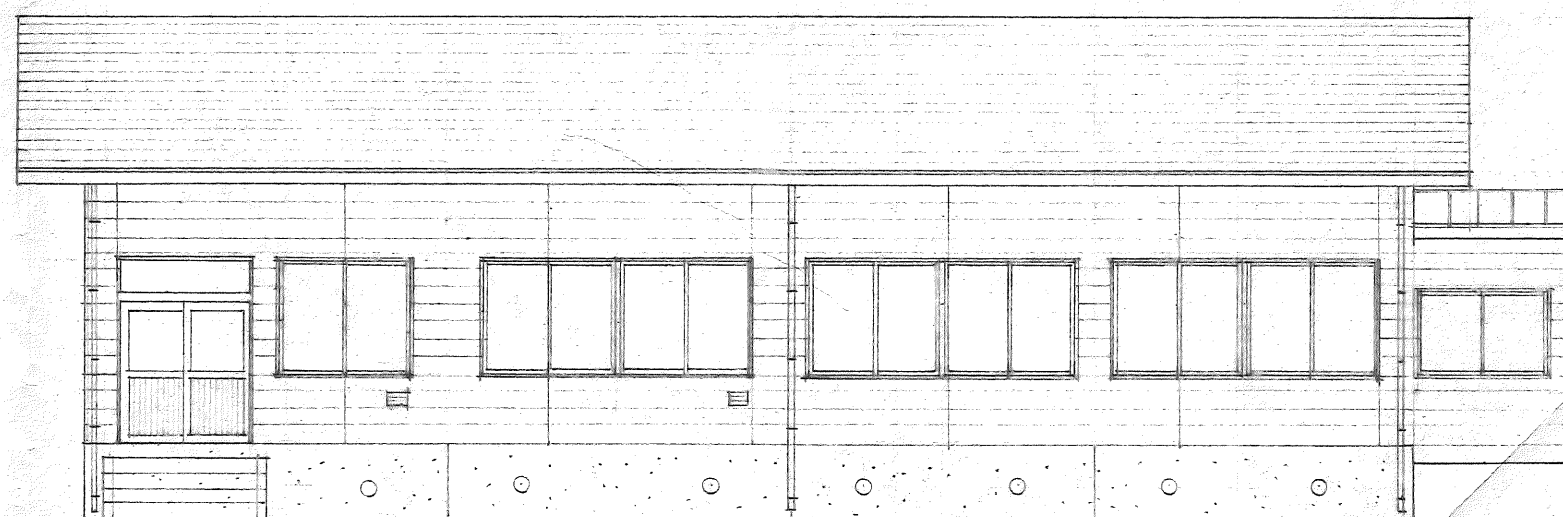

東面

工事名	公民館須田分館調理室 建築 工事設計図	種別	立面図	縮尺	S-1/100	日付	3・7・	図面番号	6
草野建築設計事務所				新潟県加茂市大郷町2丁目2番15号 TEL (52)-6650		1級建築士事務所 新潟県知事登録(ノ)第1327号 1級建築士登録第 68217 号 草野 純一			