
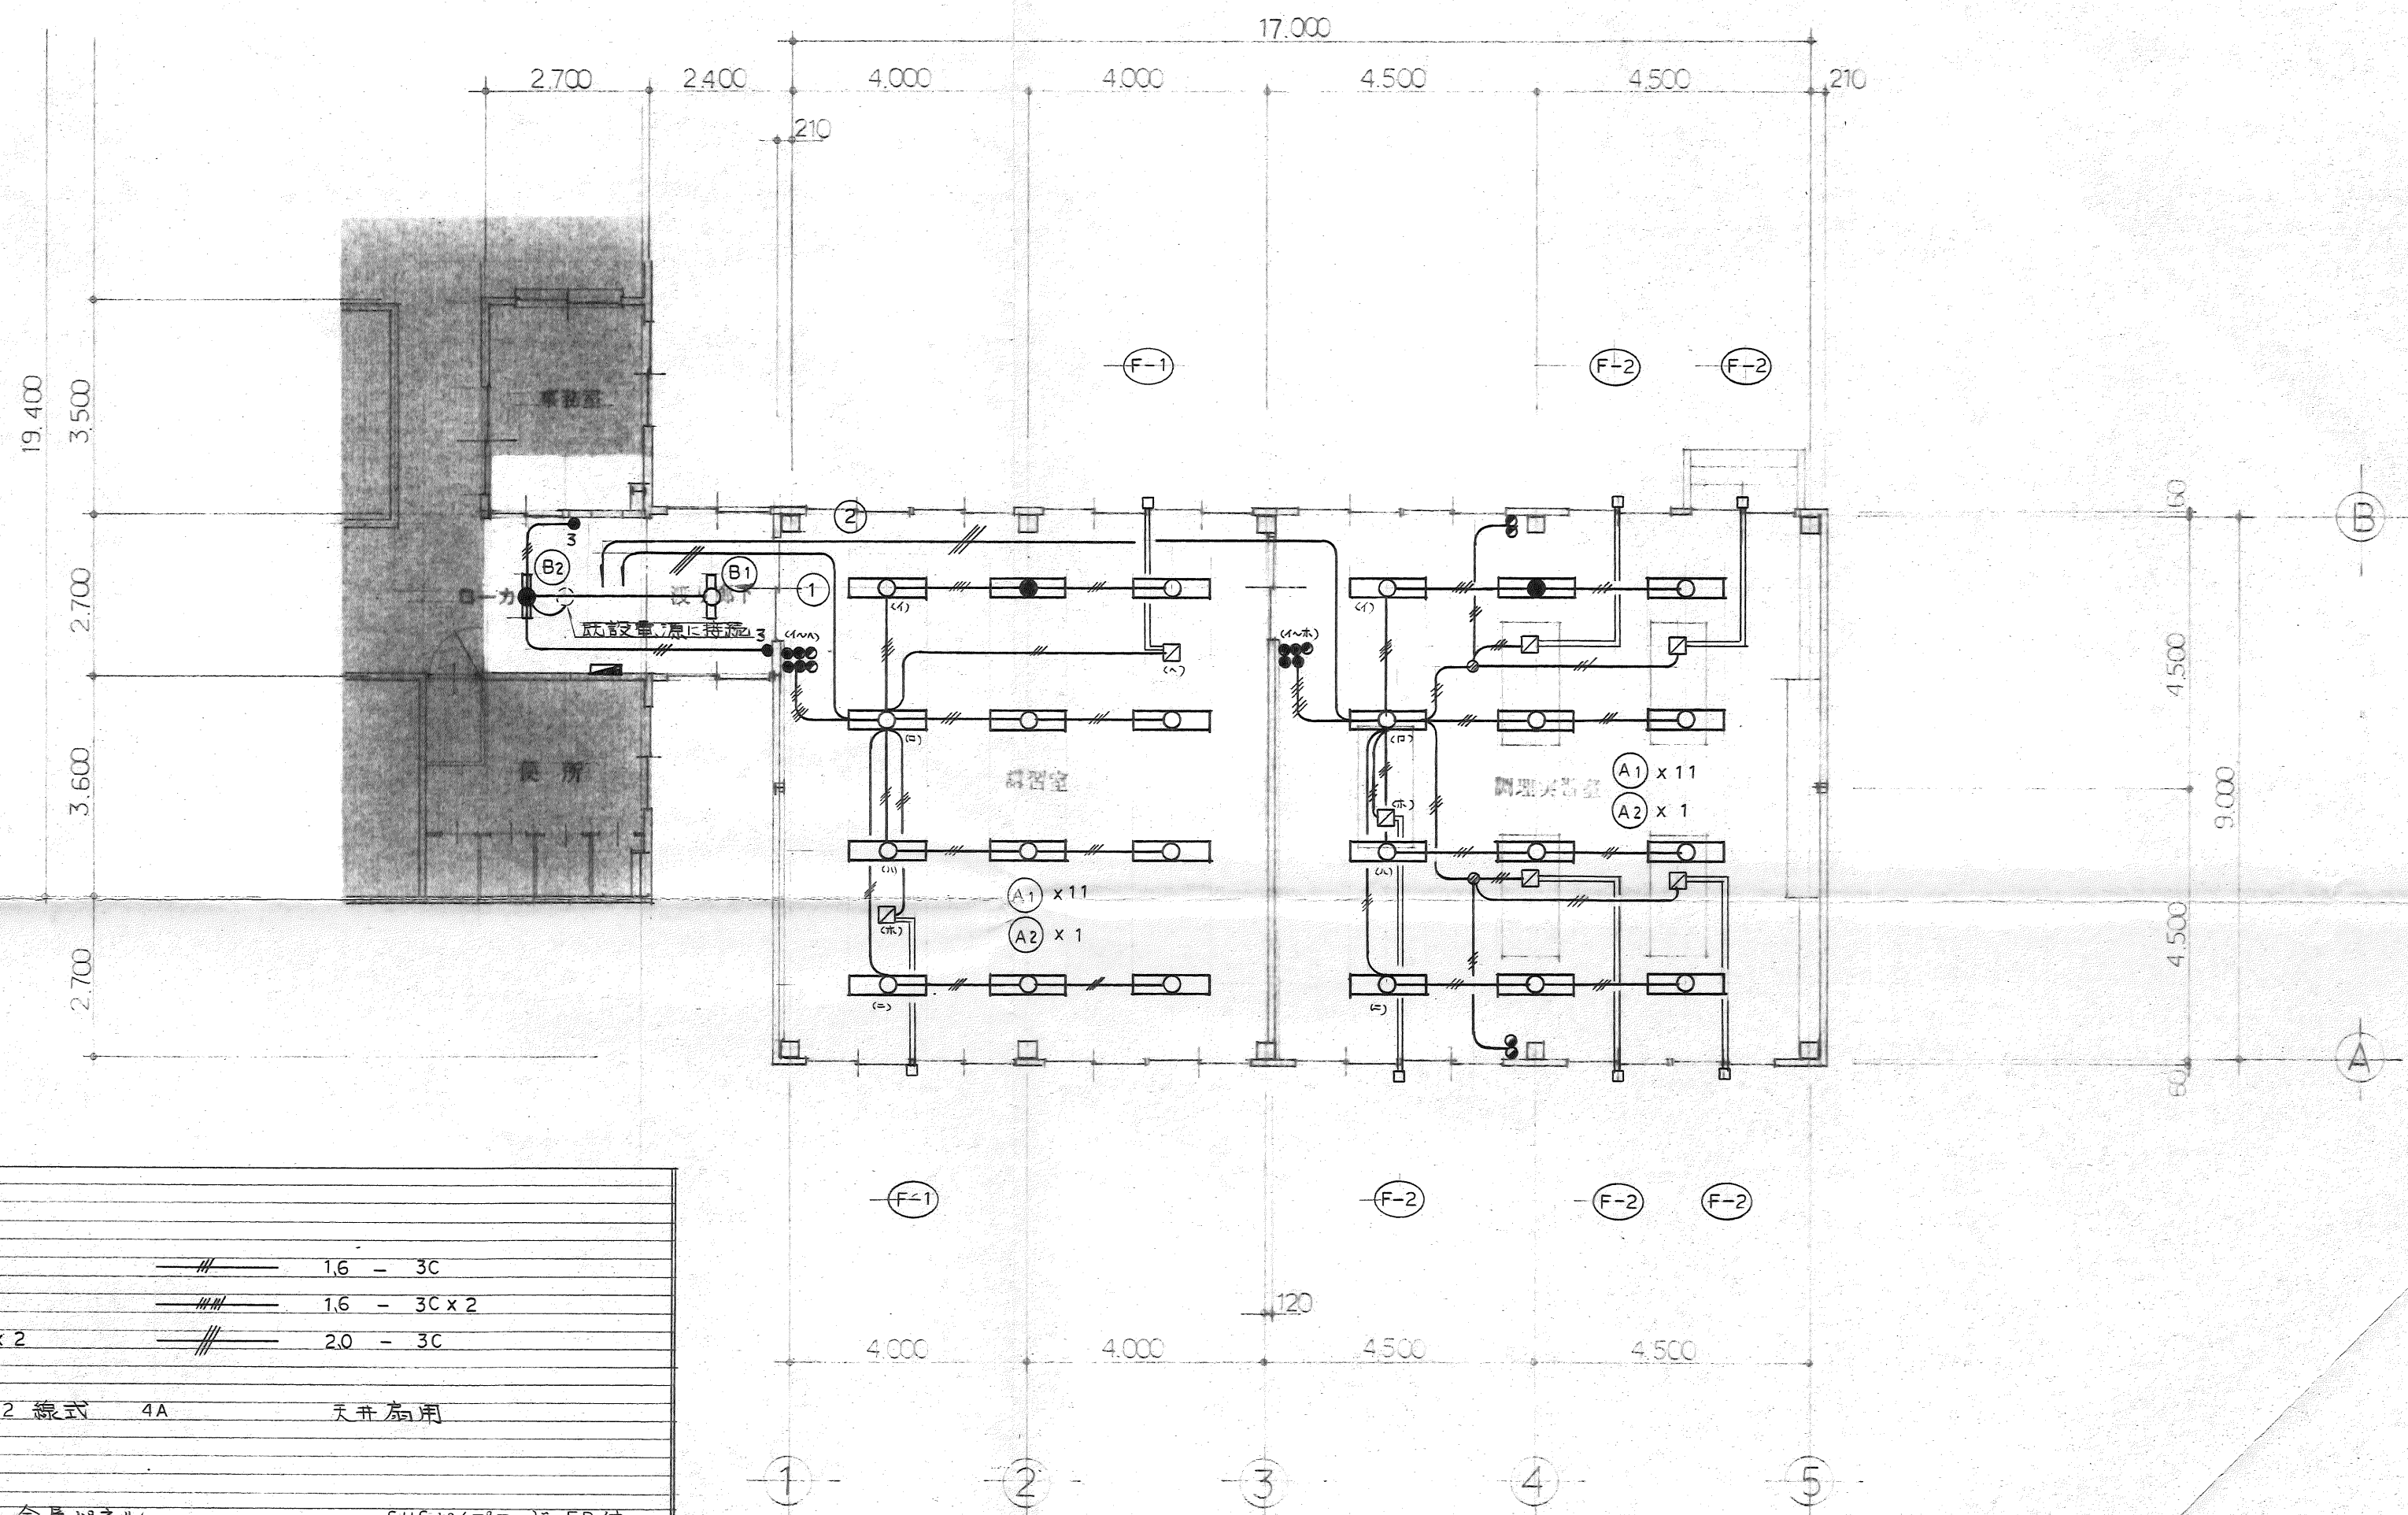


A₁ FSS4-402RH15
A₂ K1-FSS4-402RH15

B₁ FSS4-201GL15
B₂ K1-FSS4-201GL15

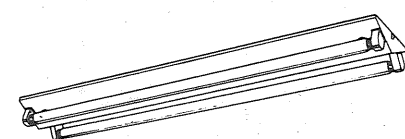

平面図 S=1/100

図中特記事項なきは下記による。			
1) 配線はVVFケーブルとする。			
—	1.6	— 2C	— 1.6 — 3C
— //	1.6	— 2C x 2	— 1.6 — 3C x 2
— ///	1.6	— 3C + 2C x 2	— 2.0 — 3C
2) 埋込パイロットスイッチ 2線式 4A 天井扇用			
3) 換気扇			
F-1	天井扇	330 m ³ /h, 低騒音, 金属パネル,	SUSパイプガード FD付
F-2	天井扇	456 m ³ /h, 低騒音, 金属パネル, グリスフィルター,	