


山島排水路

平面図

S=1:500

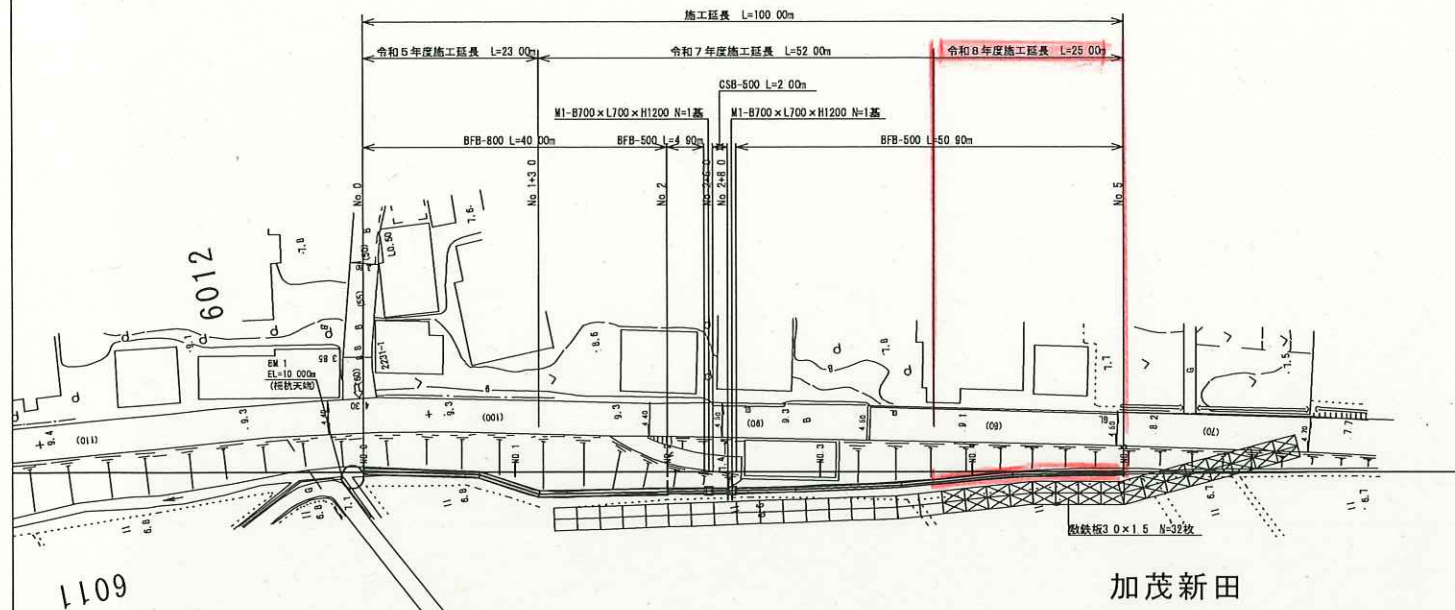


縦断面図

V=1:20 H=1:500




標準横断面図

S=1:20

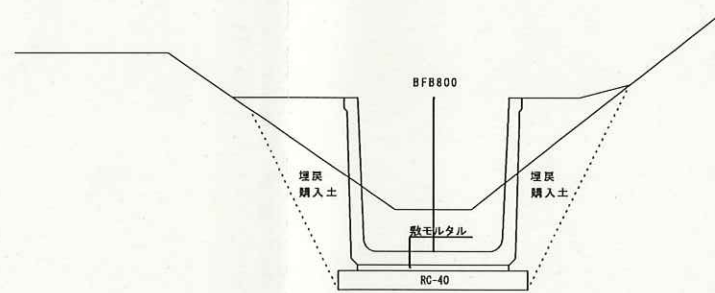


構造図

S=1:20

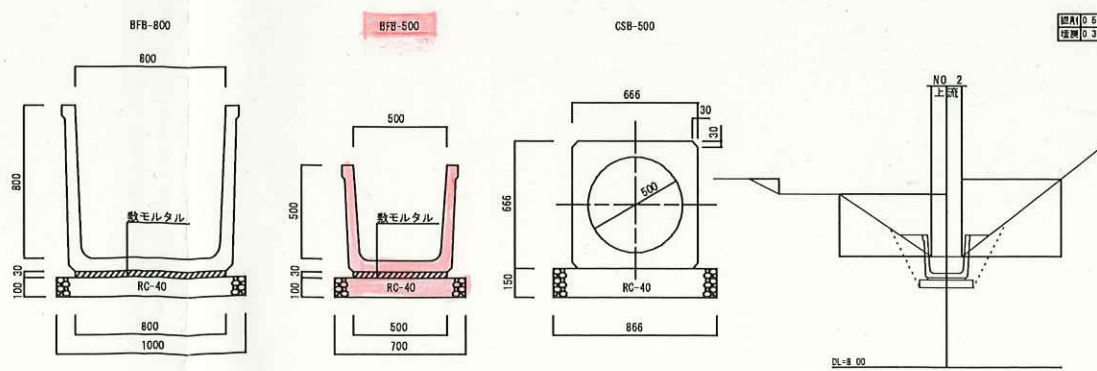

横断面図

S=1:50

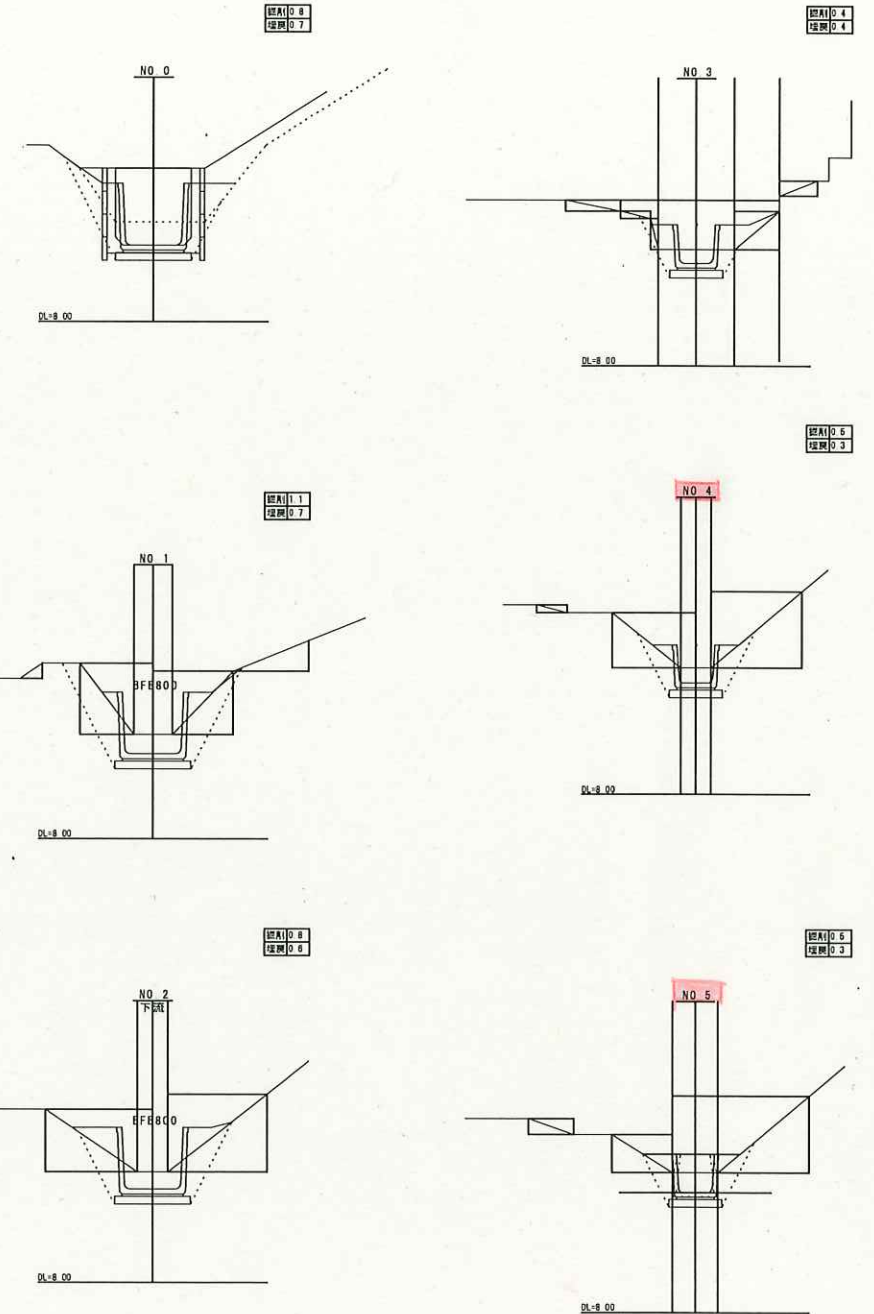

新潟県加茂市				
名	令和8年度			
称	山島排水路改良工事			
	加茂市 大字加茂新田 地内			
種	平面図・縦断面図・横断面図	縮	図	示
別	標準横断面図・構造図	尺		
設	加茂市役所	建設課		
計	令和	年	月	日作成
				枚の内 号