加茂市公共下水道台帳施設平面図 C23-1 （汚水）

平成二十一年十月調製

国際航業株式会社調製

加茂市

	C18-3	
C22-2	C23-1	C23-2
	C23-3	C23-4

記号	種別
	官民境界
	行政区界
	排水区界
	分区界
	幹線管きょ
	枝線管きょ
	1号マンホール (内径 90cm 円形)
	2号マンホール (内径 120cm 円形)
	3号マンホール (内径 150cm 円形)
	4号マンホール (内径 180cm 円形)
	5号マンホール (内径210cm×120cm角形)
	6号マンホール (内径260cm×120cm角形)
	特殊マンホール
	特1号マンホール (内径60cm×90cm角形)
	特2号マンホール (内径120cm×120cm角形)
	特3号マンホール (内径140cm×120cm角形)
	特4号マンホール (内径180cm×120cm角形)
	特5号マンホール
	特6号マンホール
	特7号マンホール
	マスマンホール
	点検マンホール
	正・長方形きょ用マンホール
	馬てい形きょ用マンホール
	副管付マンホール
	ランプホール
	汚水桝・及び取付管 (樹脂)
	汚水桝・及び取付管 (コンクリート)
	伏越(マンホール・管渠)
	ポンプ場
	処理場

VU	塩化ビニール
HP	鉄筋コンクリート
CPC	合成鋼管
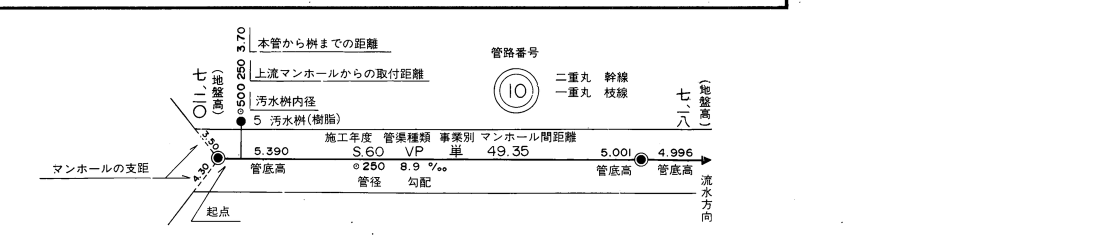
縮尺 1 : 500