

加茂市公共下水道台帳施設平面図 G21-4 (汚水)

平成十年二月調製




G21-1	G21-2	G22-1
G21-3	G21-4	G22-3
K1-1	K1-2	K2-1

- 記号 種別
- 官民境界
 - 行政区界
 - 排水区界
 - 分區界
 - 幹線管きよ
 - 1号マンホール (内径φ1000)
 - 2号マンホール (内径φ1200)
 - 3号マンホール (内径φ1500)
 - 4号マンホール (内径φ1800)
 - 5号マンホール (内径φ2100)
 - 6号マンホール (内径φ2400)
 - 特殊マンホール
 - ① 特1号マンホール (内径φ1000)
 - ② 特2号マンホール (内径φ1200)
 - ③ 特3号マンホール (内径φ1500)
 - ④ 特4号マンホール (内径φ1800)
 - ⑤ 特5号マンホール (内径φ2100)
 - ⑥ 特6号マンホール (内径φ2400)
 - ⑦ 特7号マンホール
 - マスマンホール
 - 点検マンホール
 - 正・長方形きよ用マンホール
 - 蓋てい形きよ用マンホール
 - 副管付マンホール
 - ランプホール
 - 汚水取及び取付管 (埋設)
 - 汚水取及び取付管 (露出)
 - 検査(マンホール)管
 - ポンプ場
 - 処理場
- VU 塩化ビニール
 HP 鉄筋コンクリート
 CPC 合成銅管

国際紙業株式会社調製

加茂市

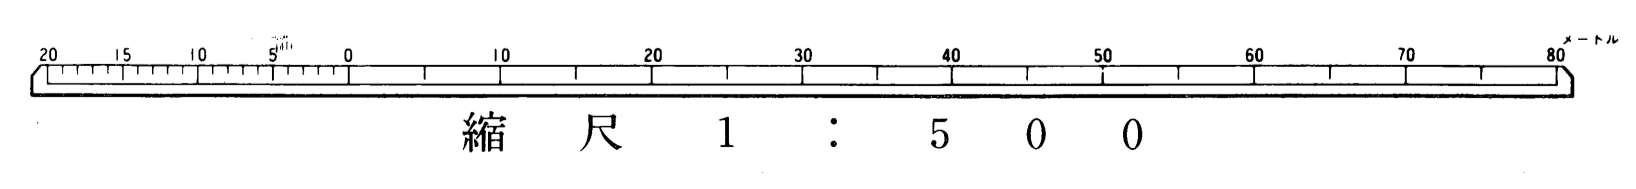

○	1号マンホール	内径φ1000
○	2号マンホール	内径φ1200
○	3号マンホール	内径φ1500
○	4号マンホール	内径φ1800
○	5号マンホール	内径φ2100
○	6号マンホール	内径φ2400
○	7号マンホール	
○	マスマンホール	
■	点検マンホール	
■	正・長方形きよ用マンホール	
■	蓋てい形きよ用マンホール	
○	副管付マンホール	
○	ランプホール	
---	汚水取及び取付管 (埋設)	
---	汚水取及び取付管 (露出)	
---	検査(マンホール)管	
□	ポンプ場	
□	処理場	