

# 加茂市公共下水道台帳施設平面図 G23-4 (汚水)



平成十二年十月調製

国際航業株式会社調製



G23-1	G23-2	G24-1
G23-3	G23-4	G24-3
	K3-2	K4-1

- 記号 種別
- 官民境界
  - 行政区界
  - 排水区界
  - 分区界
  - 幹線管きよ
  - 枝線管きよ
  - 1号マンホール (100φ×100φ)
  - 2号マンホール (150φ×150φ)
  - 3号マンホール (150φ×150φ)
  - 4号マンホール (150φ×150φ)
  - 5号マンホール (150φ×150φ)
  - 6号マンホール (150φ×150φ)
  - 7号マンホール (150φ×150φ)
  - 特殊マンホール
  - 特1号マンホール (100φ×100φ)
  - 特2号マンホール (100φ×100φ)
  - 特3号マンホール (100φ×100φ)
  - 特4号マンホール (100φ×100φ)
  - 特5号マンホール (100φ×100φ)
  - 特6号マンホール (100φ×100φ)
  - 特7号マンホール (100φ×100φ)
  - マスマンホール
  - 点検マンホール
  - 直・長方形マンホール
  - 馬てい形マンホール
  - 用マンホール
  - 副管付マンホール
  - ランプホール
  - 汚水検取管 (側面)
  - 汚水検取管 (正面)
  - 洗車(マンホール)管
  - ポンプ場
  - 処理場
- VU 塩化セニール  
 HP 鉄筋コンクリート  
 CPC 合成鋼管  
 SS スーパーパイプ

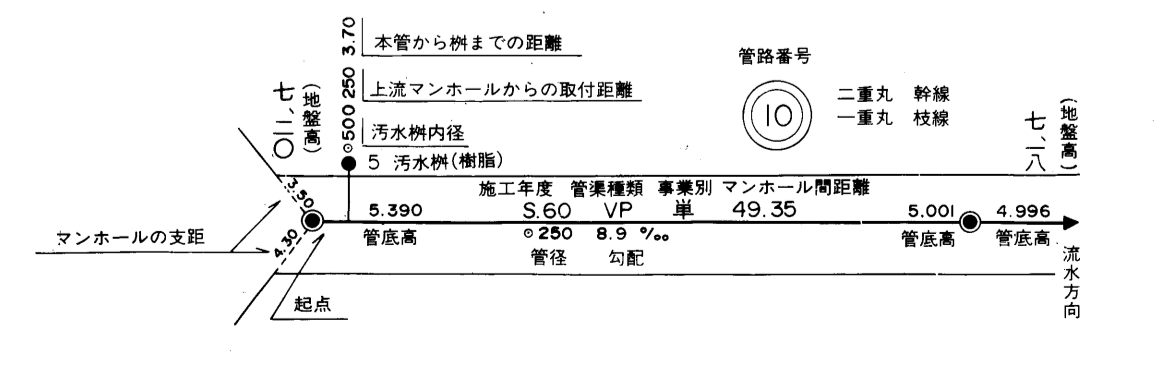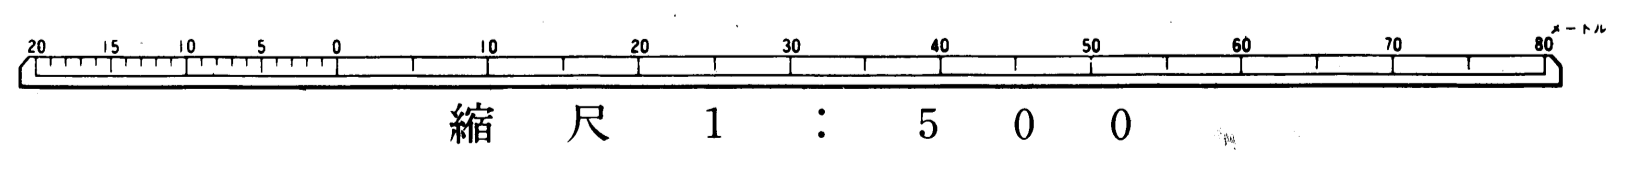

加茂市