

# 加茂市公共下水道台帳施設平面図 L1-3 (汚水)



平成二十年十二月調製



国際航業株式会社調製

K5-2	L1-1
K5-4	L1-3
K10-2	L6-1
	L6-2

- 記号
- 種別
- 官民境界
- 行政区界
- 排水区界
- 分区界
- 幹線管
- 枝線管
- 1号マンホール (内径 300mm)
- 2号マンホール (内径 375mm)
- 3号マンホール (内径 450mm)
- 4号マンホール (内径 525mm)
- 5号マンホール (内径 600mm)
- 6号マンホール (内径 675mm)
- 特殊マンホール
- 特1号マンホール (内径 600mm)
- 特2号マンホール (内径 675mm)
- 特3号マンホール (内径 750mm)
- 特4号マンホール (内径 825mm)
- 特5号マンホール (内径 900mm)
- 特6号マンホール (内径 975mm)
- 特7号マンホール (内径 1050mm)
- マスマンホール
- 点検マンホール
- 止・長方形マンホール
- 馬ていマンホール
- 副管付マンホール
- ランプマンホール
- 汚水検取管 (埋設)
- 汚水検取管 (露出)
- 検査マンホール (埋設)
- 検査マンホール (露出)
- ポンプ場
- 処理場
- VU 塩化ビニール
- HP 鉄筋コンクリート
- CPC 合成鋼管

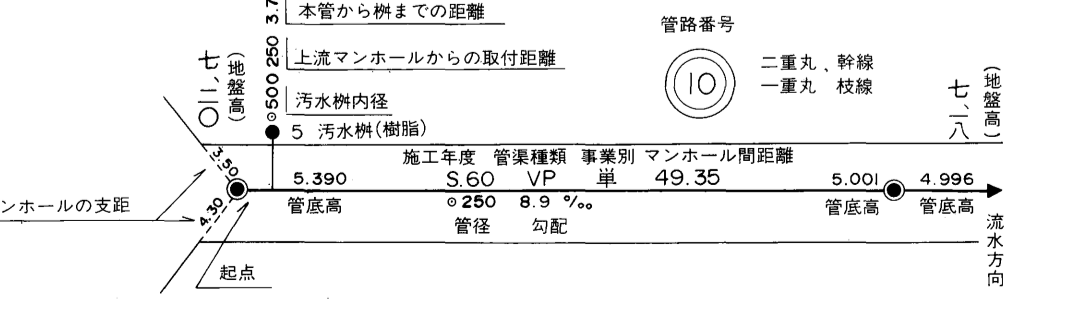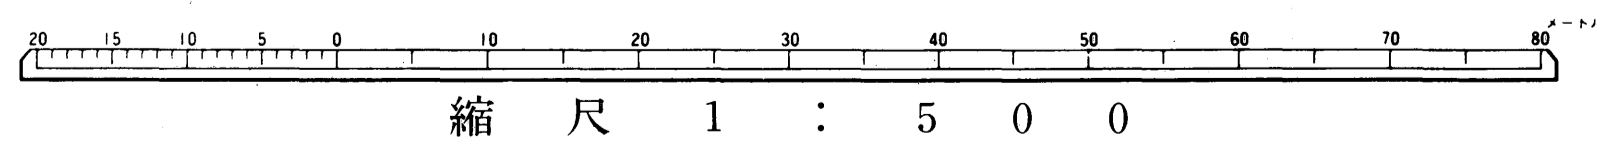

加茂市