

加茂市公共下水道台帳施設平面図 F20-2 (汚水)


平成二年三月調製

国際航業株式会社調製



F15-3	F15-4	G11-3
F20-1	F20-2	G16-1
F20-3	F20-4	G16-3

- 記号 種別
- 官民境界
 - - - 行政区界
 - - - 排水区界
 - - - 分区界
 - 幹線管きよ
 - 枝線管きよ
 - 1号マンホール (内径φ1000)
 - 2号マンホール (内径φ1200)
 - 3号マンホール (内径φ1500)
 - 4号マンホール (内径φ1800)
 - 5号マンホール (内径φ2100)
 - 6号マンホール (内径φ2400)
 - 特殊マンホール
 - 特1号マンホール (内径φ1000)
 - 特2号マンホール (内径φ1200)
 - 特3号マンホール (内径φ1500)
 - 特4号マンホール (内径φ1800)
 - 特5号マンホール (内径φ2100)
 - 特6号マンホール (内径φ2400)
 - 特7号マンホール
 - マスマンホール
 - 点検マンホール
 - 直・長方形上用マンホール
 - 曲・方形上用マンホール
 - 副管付マンホール
 - ランプホール
 - 汚水検取付管 (マンホール)
 - 汚水検取付管 (マンホール)
 - 既設マンホール
 - ポンプ場
 - 処理場
- VU 塩化ビニール
HP 鉄筋コンクリート
CPC 合成鋼管

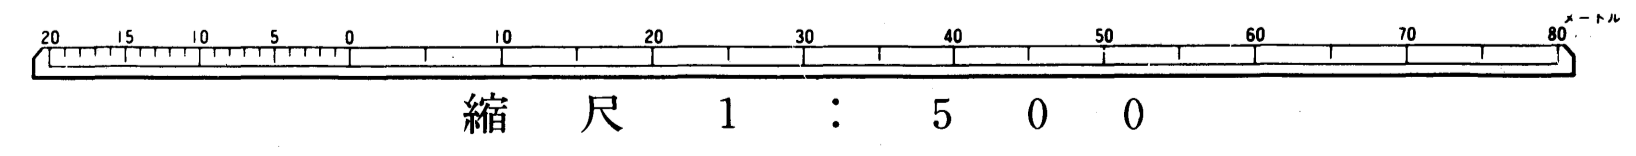

七	本管から幹線までの距離	管径	二重丸 特種
七	上流マンホールからの管径距離	管径	一重丸 特種
七	汚水検取付管	管径	管径
七	汚水検取付管	管径	管径
七	副管付マンホール	管径	管径
七	マンホールの位置	管径	管径

加茂市