

# 加茂市公共下水道台帳施設平面図 G18-2 (汚水)



平成十二年十月調製

G13-3	G13-4
G18-1	G18-2
G19-1	G19-3

- 記号 種別
- 官民境界
  - - - 行政区界
  - - - 排水区界
  - - - 分區界
  - ==== 幹線管きよ
  - ==== 枝線管きよ
  - 1号マンホール (内径 300φ)
  - 2号マンホール (内径 350φ)
  - 3号マンホール (内径 400φ)
  - 4号マンホール (内径 450φ)
  - 5号マンホール (内径 500φ)
  - 6号マンホール (内径 600φ)
  - 特殊マンホール
  - ① 特1号マンホール (内径 600φ)
  - ② 特2号マンホール (内径 600φ)
  - ③ 特3号マンホール (内径 600φ)
  - ④ 特4号マンホール (内径 600φ)
  - ⑤ 特5号マンホール (内径 600φ)
  - ⑥ 特6号マンホール (内径 600φ)
  - ⑦ 特7号マンホール (内径 600φ)
  - マスマンホール
  - 点検マンホール
  - 正・長方形きよ用マンホール
  - 異径きよ用マンホール
  - 副管付マンホール
  - ランプホール
  - 汚水樹及び取付管 (埋設)
  - 汚水樹及び取付管 (シタクリ)
  - 仮設(マンホール管)
  - ポンプ場
  - 処理場
- VU 塩化ビニール  
HP 鉄筋コンクリート  
CPC 合成鋼管



国際航業株式会社調製

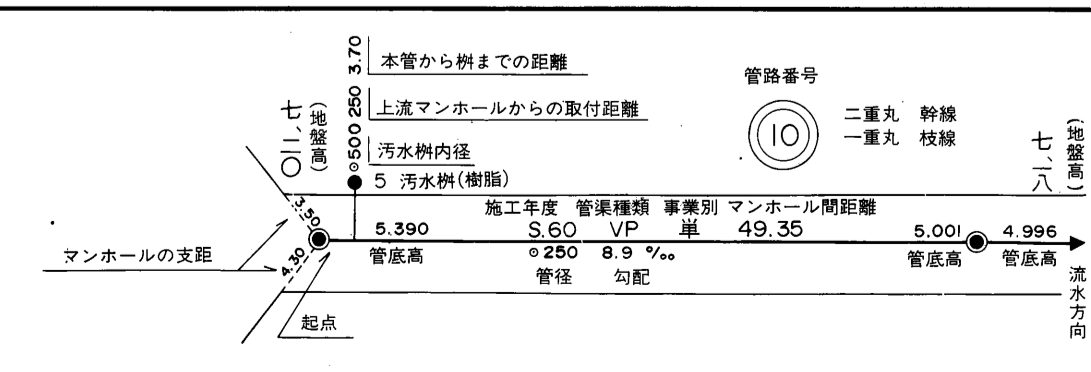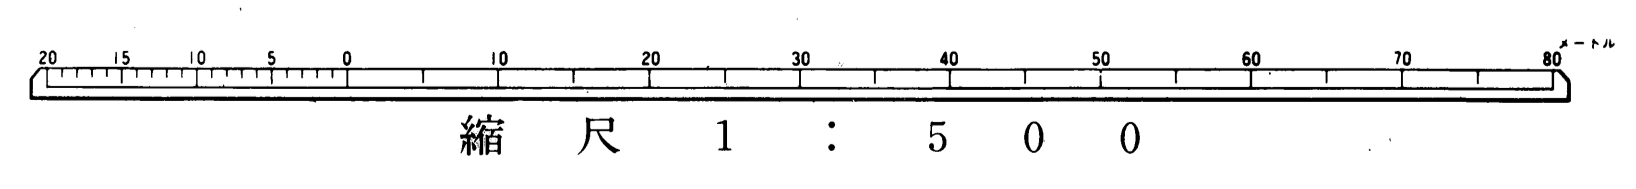

加茂市