

加茂市排水設備等設計図面（参考）

新築のケース


加茂市下水道課

加茂市排水設備等設計図(設計図)

設置場所	申請者名	使用者名	工事店名	
			責任技術者名	
			図面作成年月日	'97.08.27
			図章	

案内図 S=1/2500


平面図 S=1/100

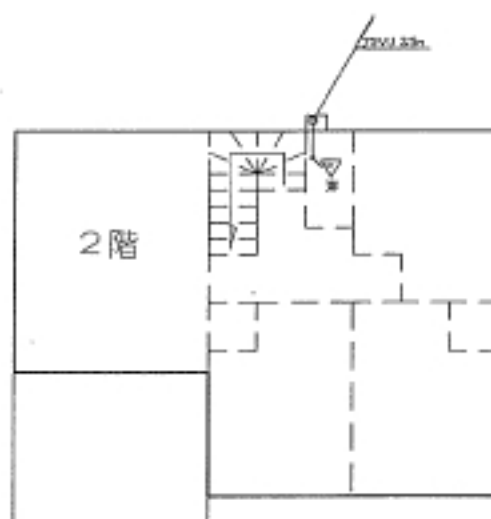

加茂市排水設備等設計図(設計図)

縦断面図 S=1/100 (兼) S=1/10 (兼)

設置場所	申請者名	使用者名	工事店名
			責任技術者名
			図面作成年月日 '97.08.27
			図章

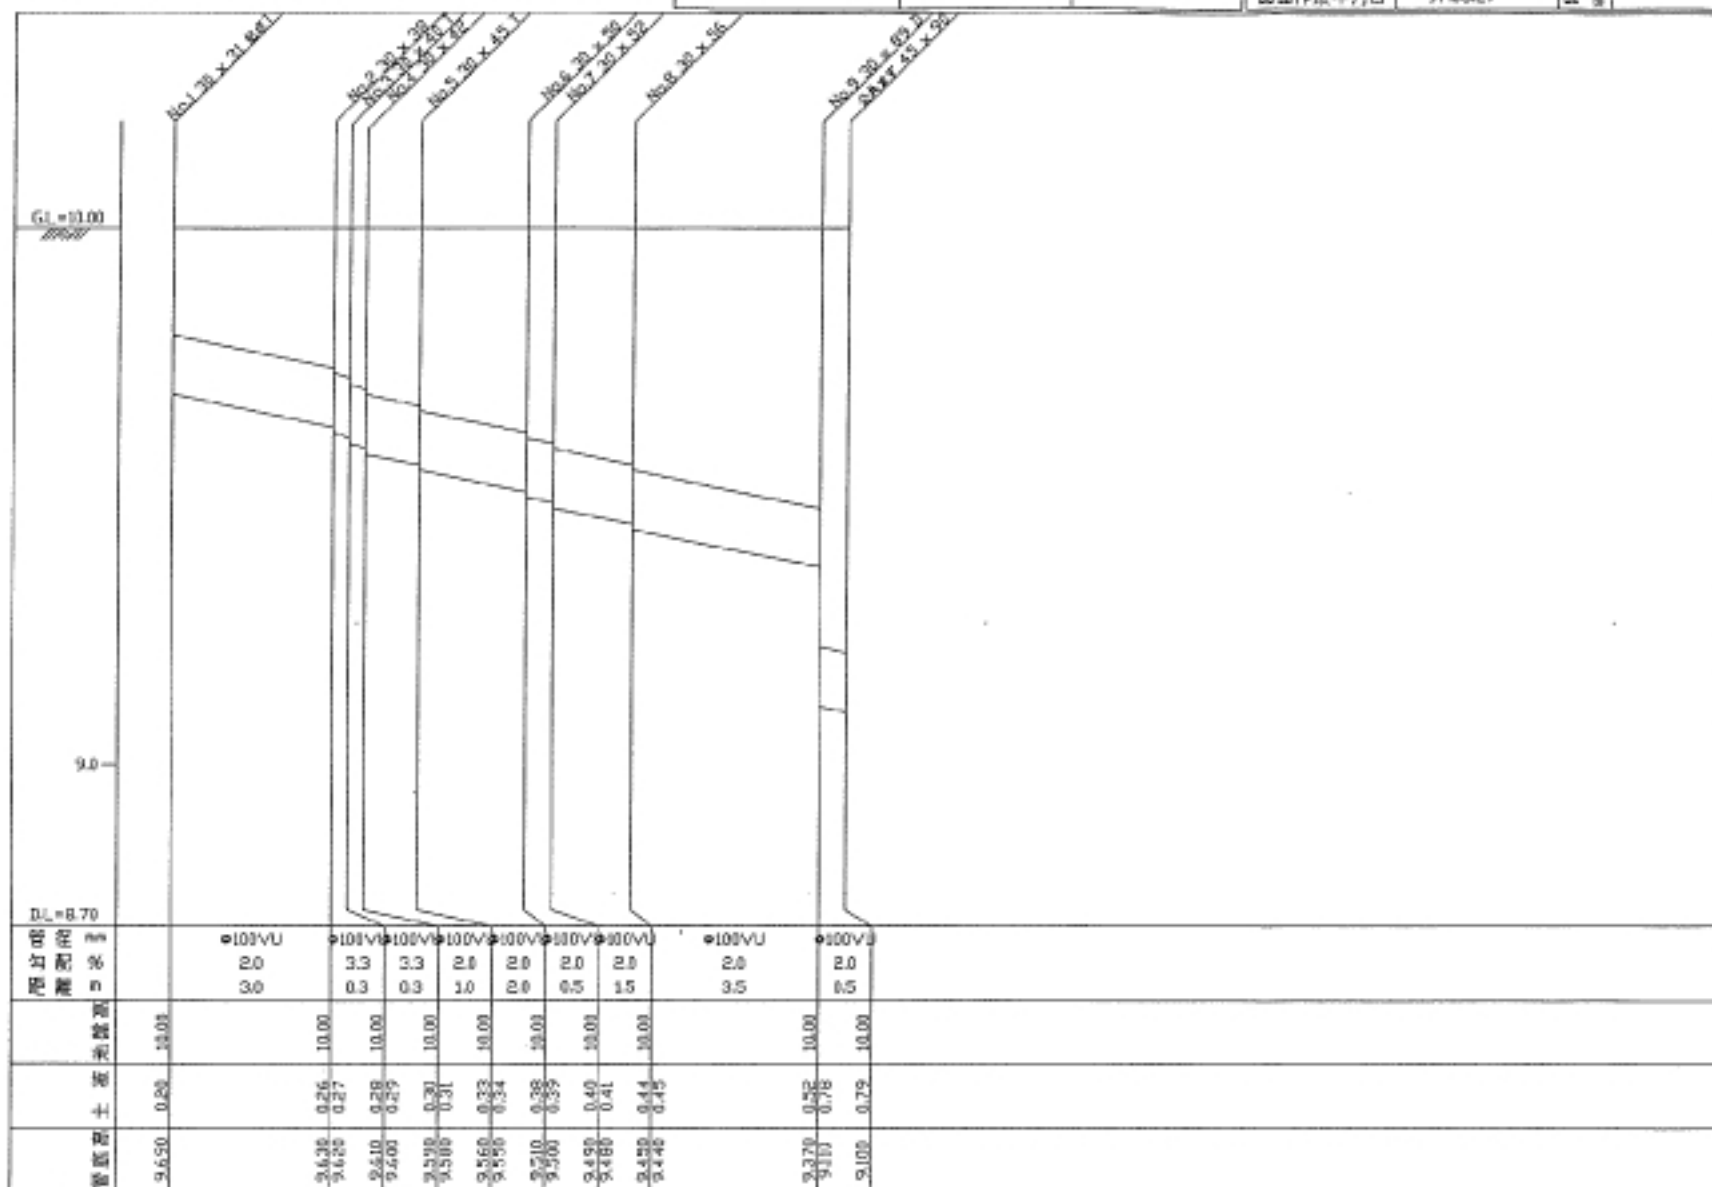

設置場所	申請者名	使用者名
------	------	------

工事店名	
責任技術者名	印
図面作成日付	97.08.27

図番 []

品目 \ 種別	形状寸法	単位	数量	単価	金額	摘要
水洗化工事						
小計					0 (1)	
管布設工⊙100VU	平均深30cm	m	0.5			1Fトイレ
管布設工⊙100VU	屋内	m	1.0			1Fトイレ
管布設工⊙50VU	屋内	m	2.0			1Fトイレ
管布設工⊙100VU	平均深40cm	m	0.5			2Fトイレ
管布設工⊙75VU	屋内	m	5.0			2Fトイレ
管布設工⊙50VU	平均深20cm	m	2.0			雑排水
管布設工⊙50VU	屋内	m	9.0			雑排水
管布設工⊙100VU	平均深30cm	m	3.0			No1 ↓
管布設工⊙100VU	平均深40cm	m	0.3			No2 ↓
管布設工⊙100VU	平均深40cm	m	0.3			No3 ↓
管布設工⊙100VU	平均深40cm	m	1.0			No4 ↓
管布設工⊙100VU	平均深50cm	m	2.0			No5 ↓
管布設工⊙100VU	平均深50cm	m	0.5			No6 ↓
管布設工⊙100VU	平均深50cm	m	1.5			No7 ↓
管布設工⊙100VU	平均深60cm	m	3.5			No8 ↓
管布設工⊙100VU	平均深90cm	m	0.5			No9 ↓
管材布設工	VU100	m	0.2			9
小計					148,025 (2)-1	
継手類取付工	VU90° 大曲φ100 LL	個	1.0			
各種継手類取付工	φ100	個	1.0			
小計					2,000 (2)-2	
別途工事					0 (A)	

品目 \ 種別	形状寸法	単位	数量	単価	金額	摘要
汚水樹設置土工300	樹深31cm-T	箇所	1.0			No1 15
汚水樹設置土工300	樹深38cm	箇所	1.0			No2 15+7
汚水樹設置土工300	樹深40cm-T	箇所	1.0			No3 25
汚水樹設置土工300	樹深42cm	箇所	1.0			No4 20+7
汚水樹設置土工300	樹深45cm-T	箇所	1.0			No5 25+5
汚水樹設置土工300	樹深50cm	箇所	1.0			No6 20+15
汚水樹設置土工300	樹深52cm	箇所	1.0			No7 25+15
汚水樹設置土工300	樹深56cm	箇所	1.0			No8 20+2
汚水樹設置土工300	樹深63cm-D	箇所	1.0			No9 20+2+7
汚水樹設置工	300 1777 h=16cm	個	3.0			1-3-5
汚水樹設置工	300 1777 h=16cm	個	5.0			24678
汚水樹設置工	300 2929 h=16cm	個	1.0			9
調整樹工	300 h=5cm	個	1.0			5
調整樹工	300 h=7cm	個	3.0			2-4-9
調整樹工	300 h=15cm	個	4.0			1-2-6-7
調整樹工	300 h=20cm	個	6.0			4-6-8-9
調整樹工	300 h=25cm	個	3.0			3-5-7
調整樹工	φ50	個	3.0			1-3-5
小計					109,950 (3)	
公共汚水樹接続工	φ45x90	箇所	1.0			
小計					6,400 (4)	
直接工事費計	(1~4)				266,375 (5)	
設計手数料	(5)×				(6)	
諸経費	(2~4):				(C)	
工事費計	(5+B+C)				(6)	
消費税	(6)×	5%			(D)	
排水設備等工事費計					352,800 (7)	
別途工事					0 (A)	
総工事費					352,800 (B)	

加茂市排水設備等設計図面（参考）



くみ取り便所切替え


加茂市下水道課

旭茂市排水設備等設計図 (設計圖)

設置場所	申請者名	使用者名	工事名
			責任技術者名
			図面作成年月日
			図章

案内図 S=1/2500

平面図 S=1/100

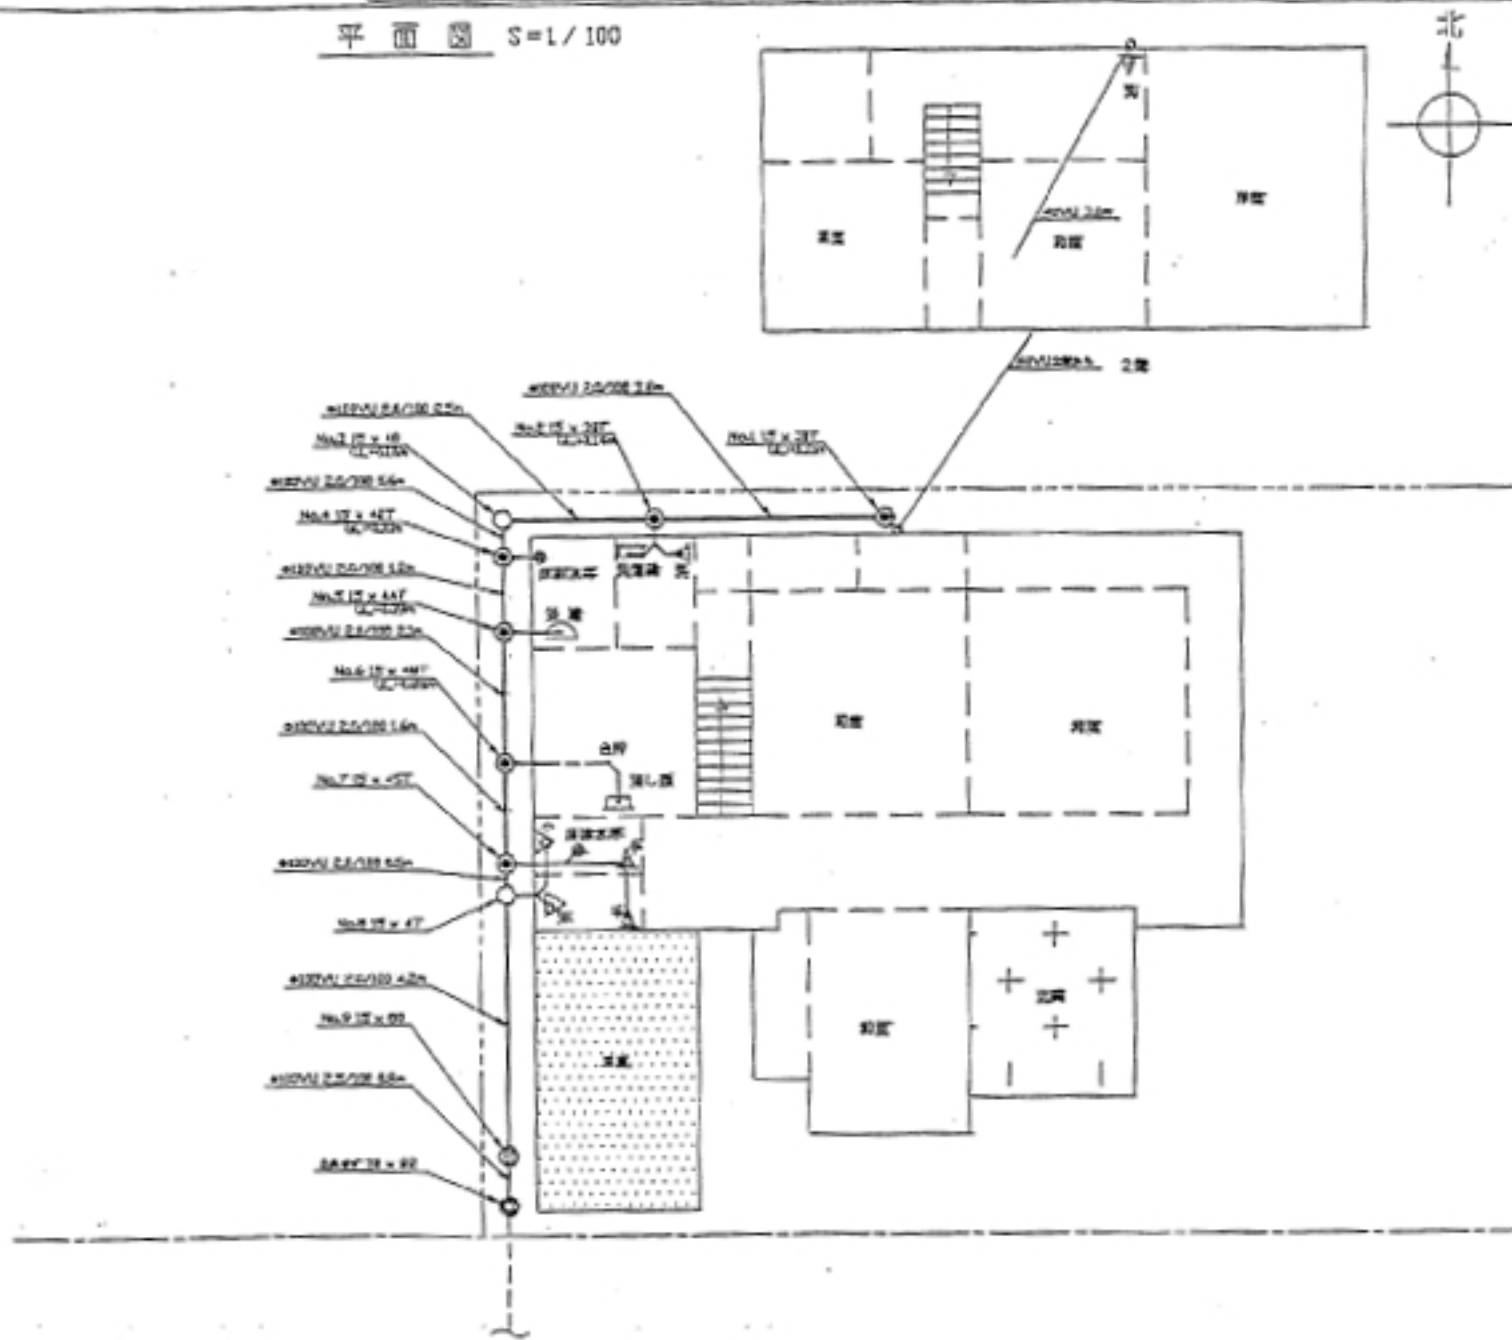

設置場所	申請者名	使用者名
------	------	------

工事店名	
責任技術者名	印
図面作成日付	

区番 []

品目 \ 種別	形状寸法	単位	数量	単価	金額	摘要
水洗便器	BC120S+DT1523S	組	1.0			
小便器	U321K	組	1.0			
便器据付工	洋式便器	箇所	1.0			
便器据付工	小便器	箇所	1.0			
小計					332,300	(1)
管布設工○50VU	平均深20cm	m	0.3			床排水
管布設工○50VU	屋内	m	1.0			手洗器
管布設工○50VU	平均深20cm	m	1.0			手洗器
管布設工○50VU	屋内	m	1.0			手洗器
管布設工○50VU	平均深20cm	m	2.0			手洗器
管布設工○50VU	屋内	m	1.0			小便器
管布設工○50VU	平均深20cm	m	0.9			小便器
管布設工○100VU	屋内	m	1.0			洋風便
管布設工○100VU	平均深50cm	m	0.8			洋風便
管布設工○50VU	平均深20cm	m	0.5			流し類
管布設工○50VU	平均深20cm	m	0.9			浴槽↓
管布設工○50VU	平均深20cm	m	0.6			穴排水
管布設工○50VU	平均深20cm	m	0.4			洗濯機
管布設工○40VU	平均深20cm	m	0.3			洗面器
管布設工○100VU	平均深30cm	m	3.8			No1↓
管布設工○100VU	平均深40cm	m	2.5			No2↓
管布設工○100VU	平均深40cm	m	0.6			No3↓
管布設工○100VU	平均深40cm	m	1.2			No4↓
管布設工○100VU	平均深50cm	m	2.1			No5↓
管布設工○100VU	平均深50cm	m	1.6			No6↓
	以下別紙				36,537	
小計					141,078	(2)-1
磁手類取付工	VU90° 大曲φ100 LL	個	1.0			
磁手類取付工	VU90° Y大曲φ50 LT	個	6.0			
各種磁手類取付工	φ100	個	1.0			
各種磁手類取付工	φ50	個	6.0			
溝開口取付工	塩ビ製溝開口 φ50	個	6.0			
小計					12,380	(2)-2
給水工事		式	1.0			
便所改装工事		式	1.0			
消費税額						
小計					330,000	(A)

品目 \ 種別	形状寸法	単位	数量	単価	金額	摘要
汚水樹設置土工150	樹深30cm	箇所	1.0			
汚水樹設置土工150	樹深40cm	箇所	5.0			
汚水樹設置土工150	樹深50cm	箇所	2.0			
汚水樹設置土工150	樹深60cm	箇所	1.0			
汚水樹設置工	150 φ100 LT	個	1.0			
汚水樹設置工	150 φ100 LL	個	1.0			
汚水樹設置工	150 φ100 ストート	個	1.0			
汚水樹設置工	150 φ100X75 トフ7'	個	6.0			
小計					78,310	(3)
公共汚水樹接続工	φ30	箇所	1.0			
便槽処理工	1.00m3級	箇所	1.0			
コンクリート取壊し工	無筋 15cm未満 人力	m ³	1.9			
コンクリート取壊旧工	10cm以下	m ³	13.0			
小計					219,680	(4)
直接工事費計	(1~4)					(5)
設計手数料	(5)×					(6)
費諸経費	(2~4):					(7)
工事費計	(5+B+C)					(8)
消費税	(6)×	5%				(9)
排水設備等工事費計					956,550	(7)
別途工事					330,000	(A)
総工事費					1,286,550	(B)

加茂市排水設備等設計図面（参考）


浄化槽トイレ切替え

加茂市下水道課

加茂市排水設備等設計図(設計圖)

縦断面図 S=1/100 (線) S=1/10 (点)

設置場所	申請者名	使用者名	工事店名
			責任技術者名
			図面作成年月日
			図番

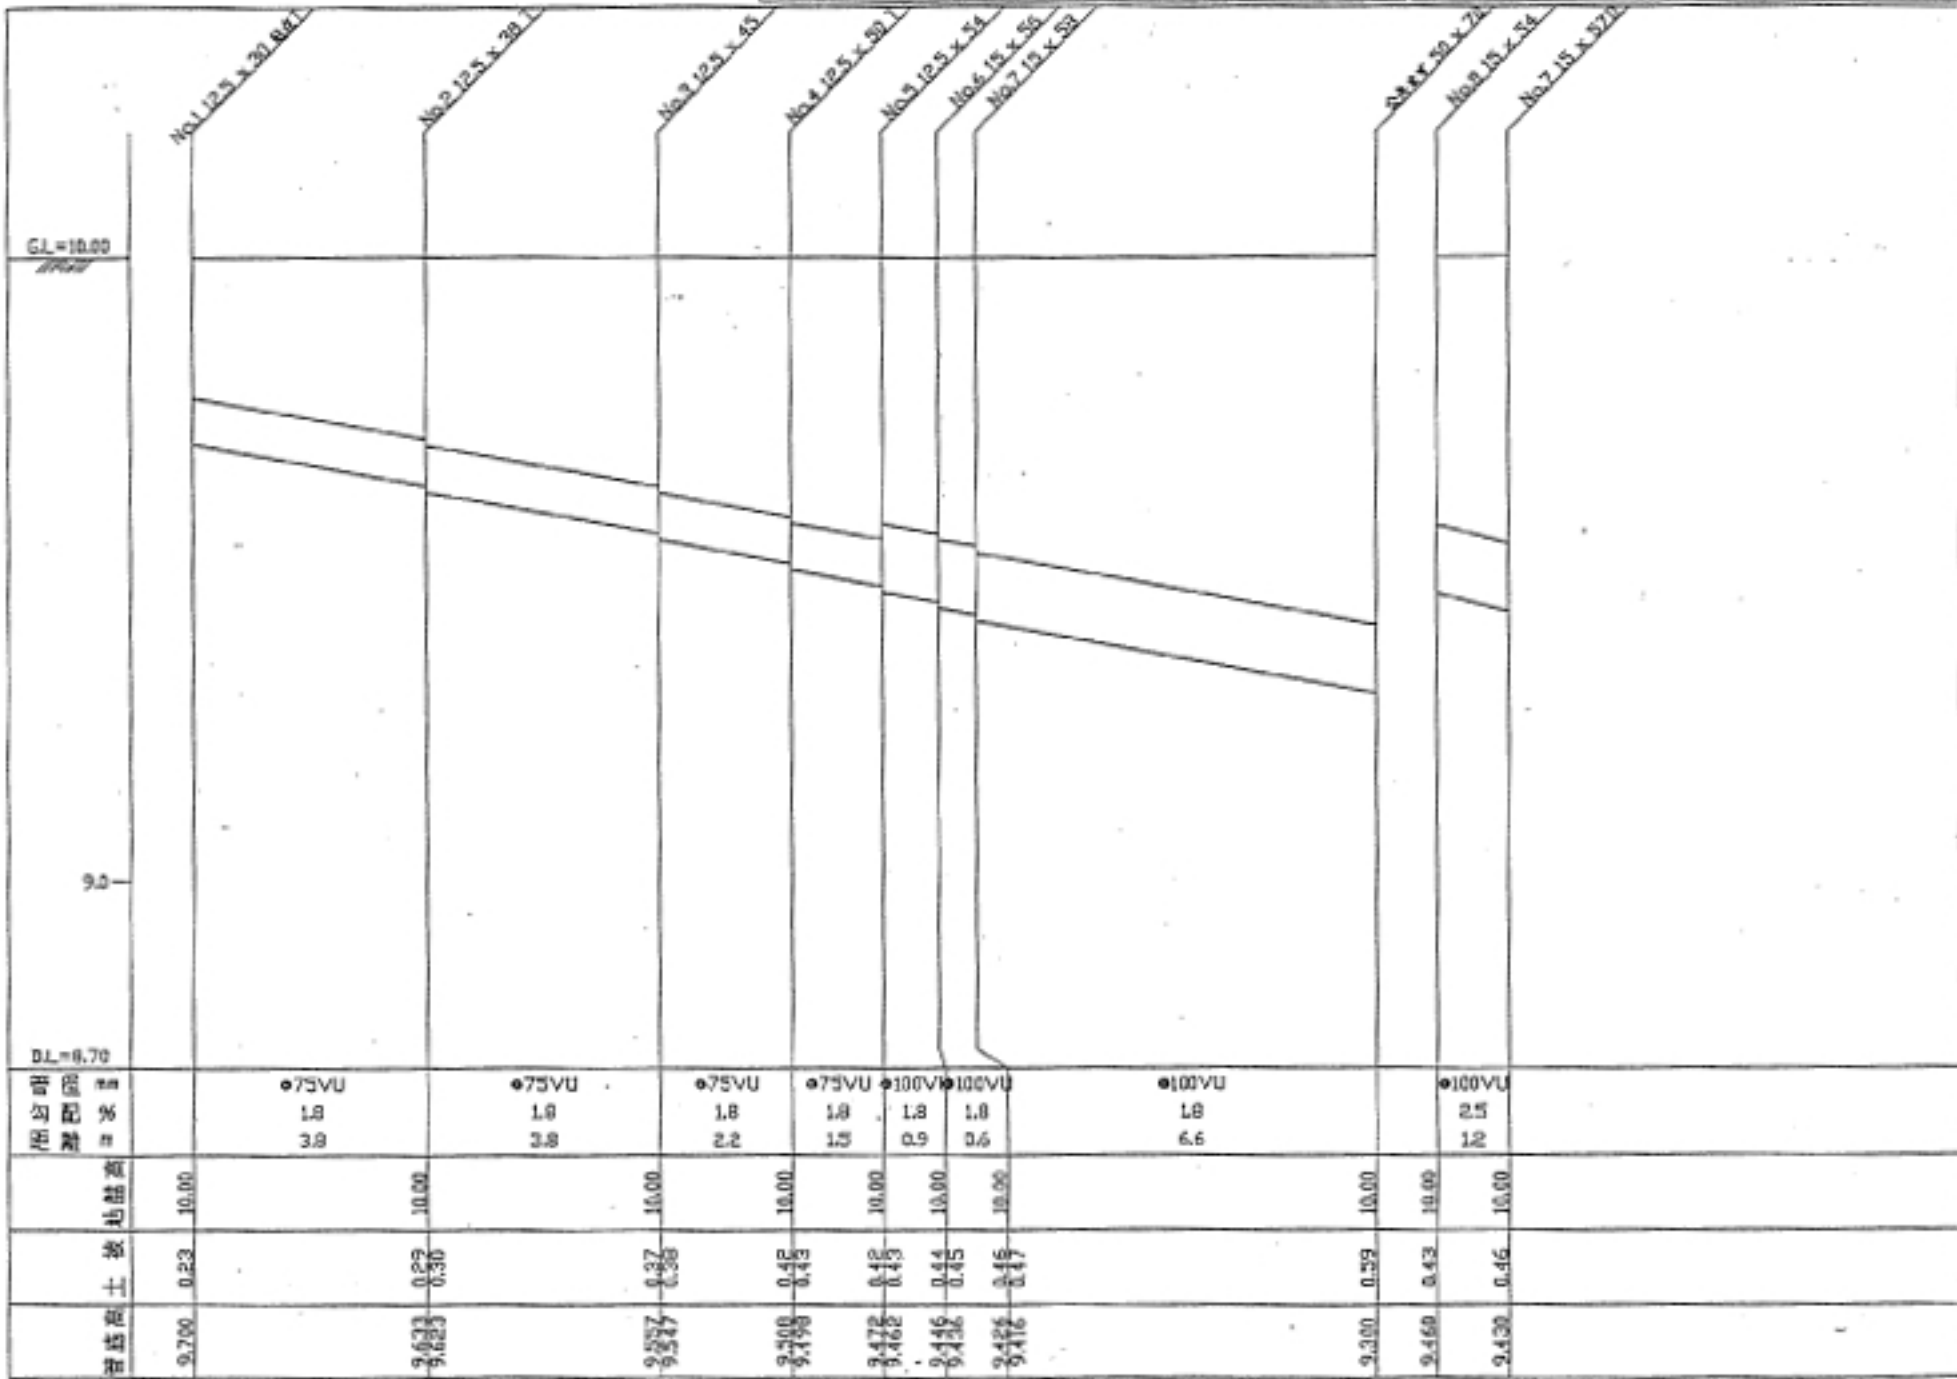

加茂市排水設備等設計図面（参考）

浄化槽トイレ切替え


（既設管を利用する場合）

加茂市排水設備等設計図(設計図)

設置場所	申請者名	使用者名	工事番号
			責任技術者名
			図面作成年月日 '97.09.02 図番

系内図 S=1/2500

平面図 S=1/100

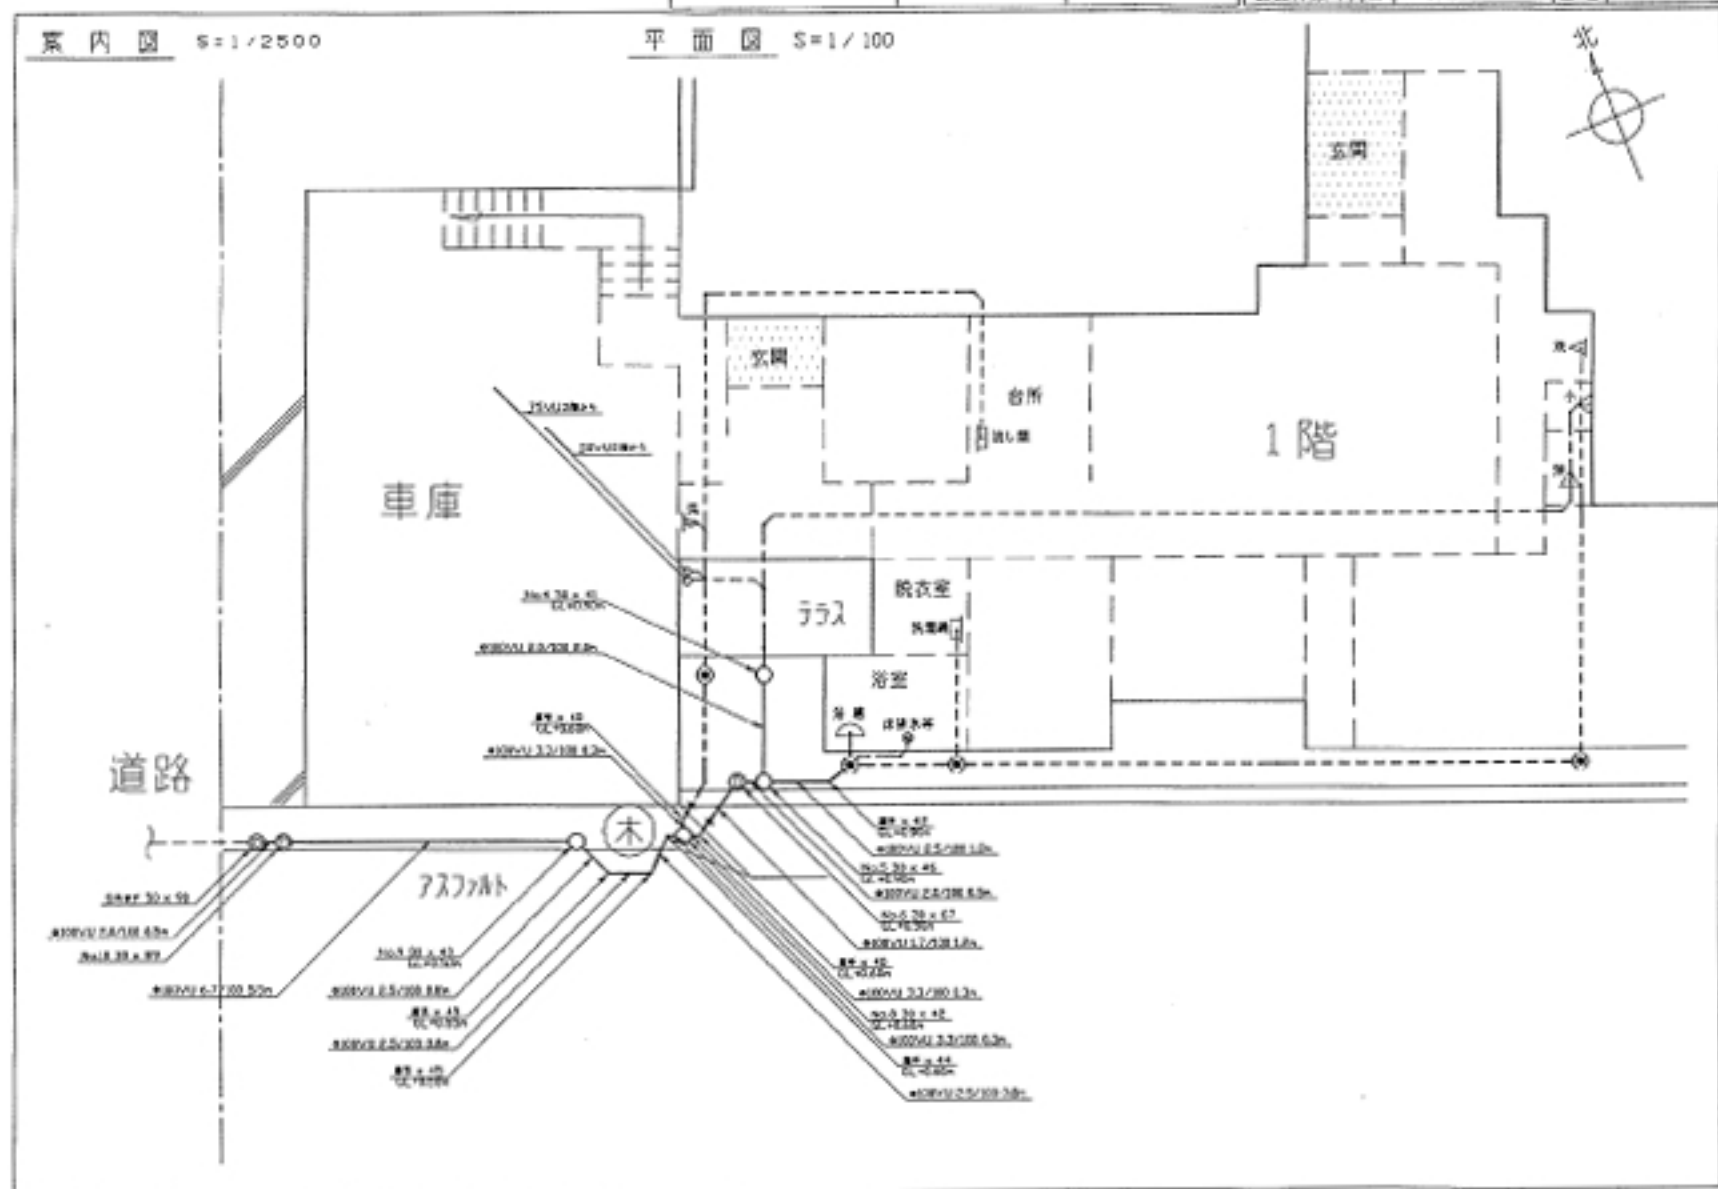


加茂市排水設備等設計図(設計図)

設置場所	申請者名	使用者名	工事店名
			責任技術者名
			図面作成年月日
			'97.09.02
			図番

案内図 S=1/2500

平面図 S=1/100

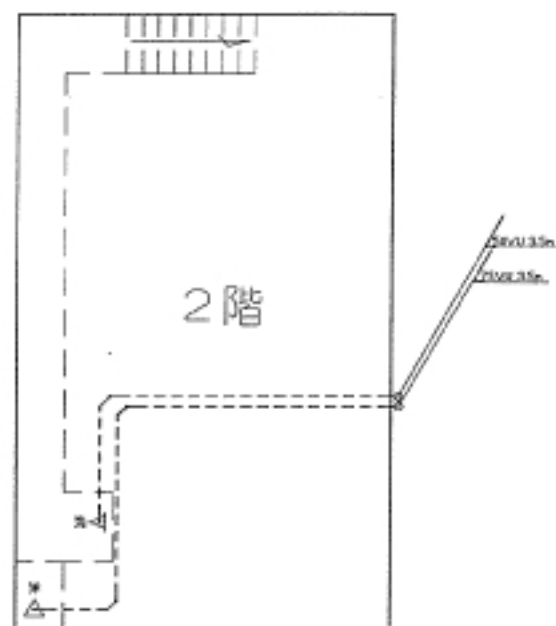

加茂市排水設備等設計図(設計図)

縦断面図 S=1/100 (横) S=1/20 (縦)

設置場所	申請者名	使用者名	工事店名
			責任技術者名
			図面作成年月日 '97.09.02
			図番

