


加茂市公共下水道台帳施設平面図 F20-3 (汚水)

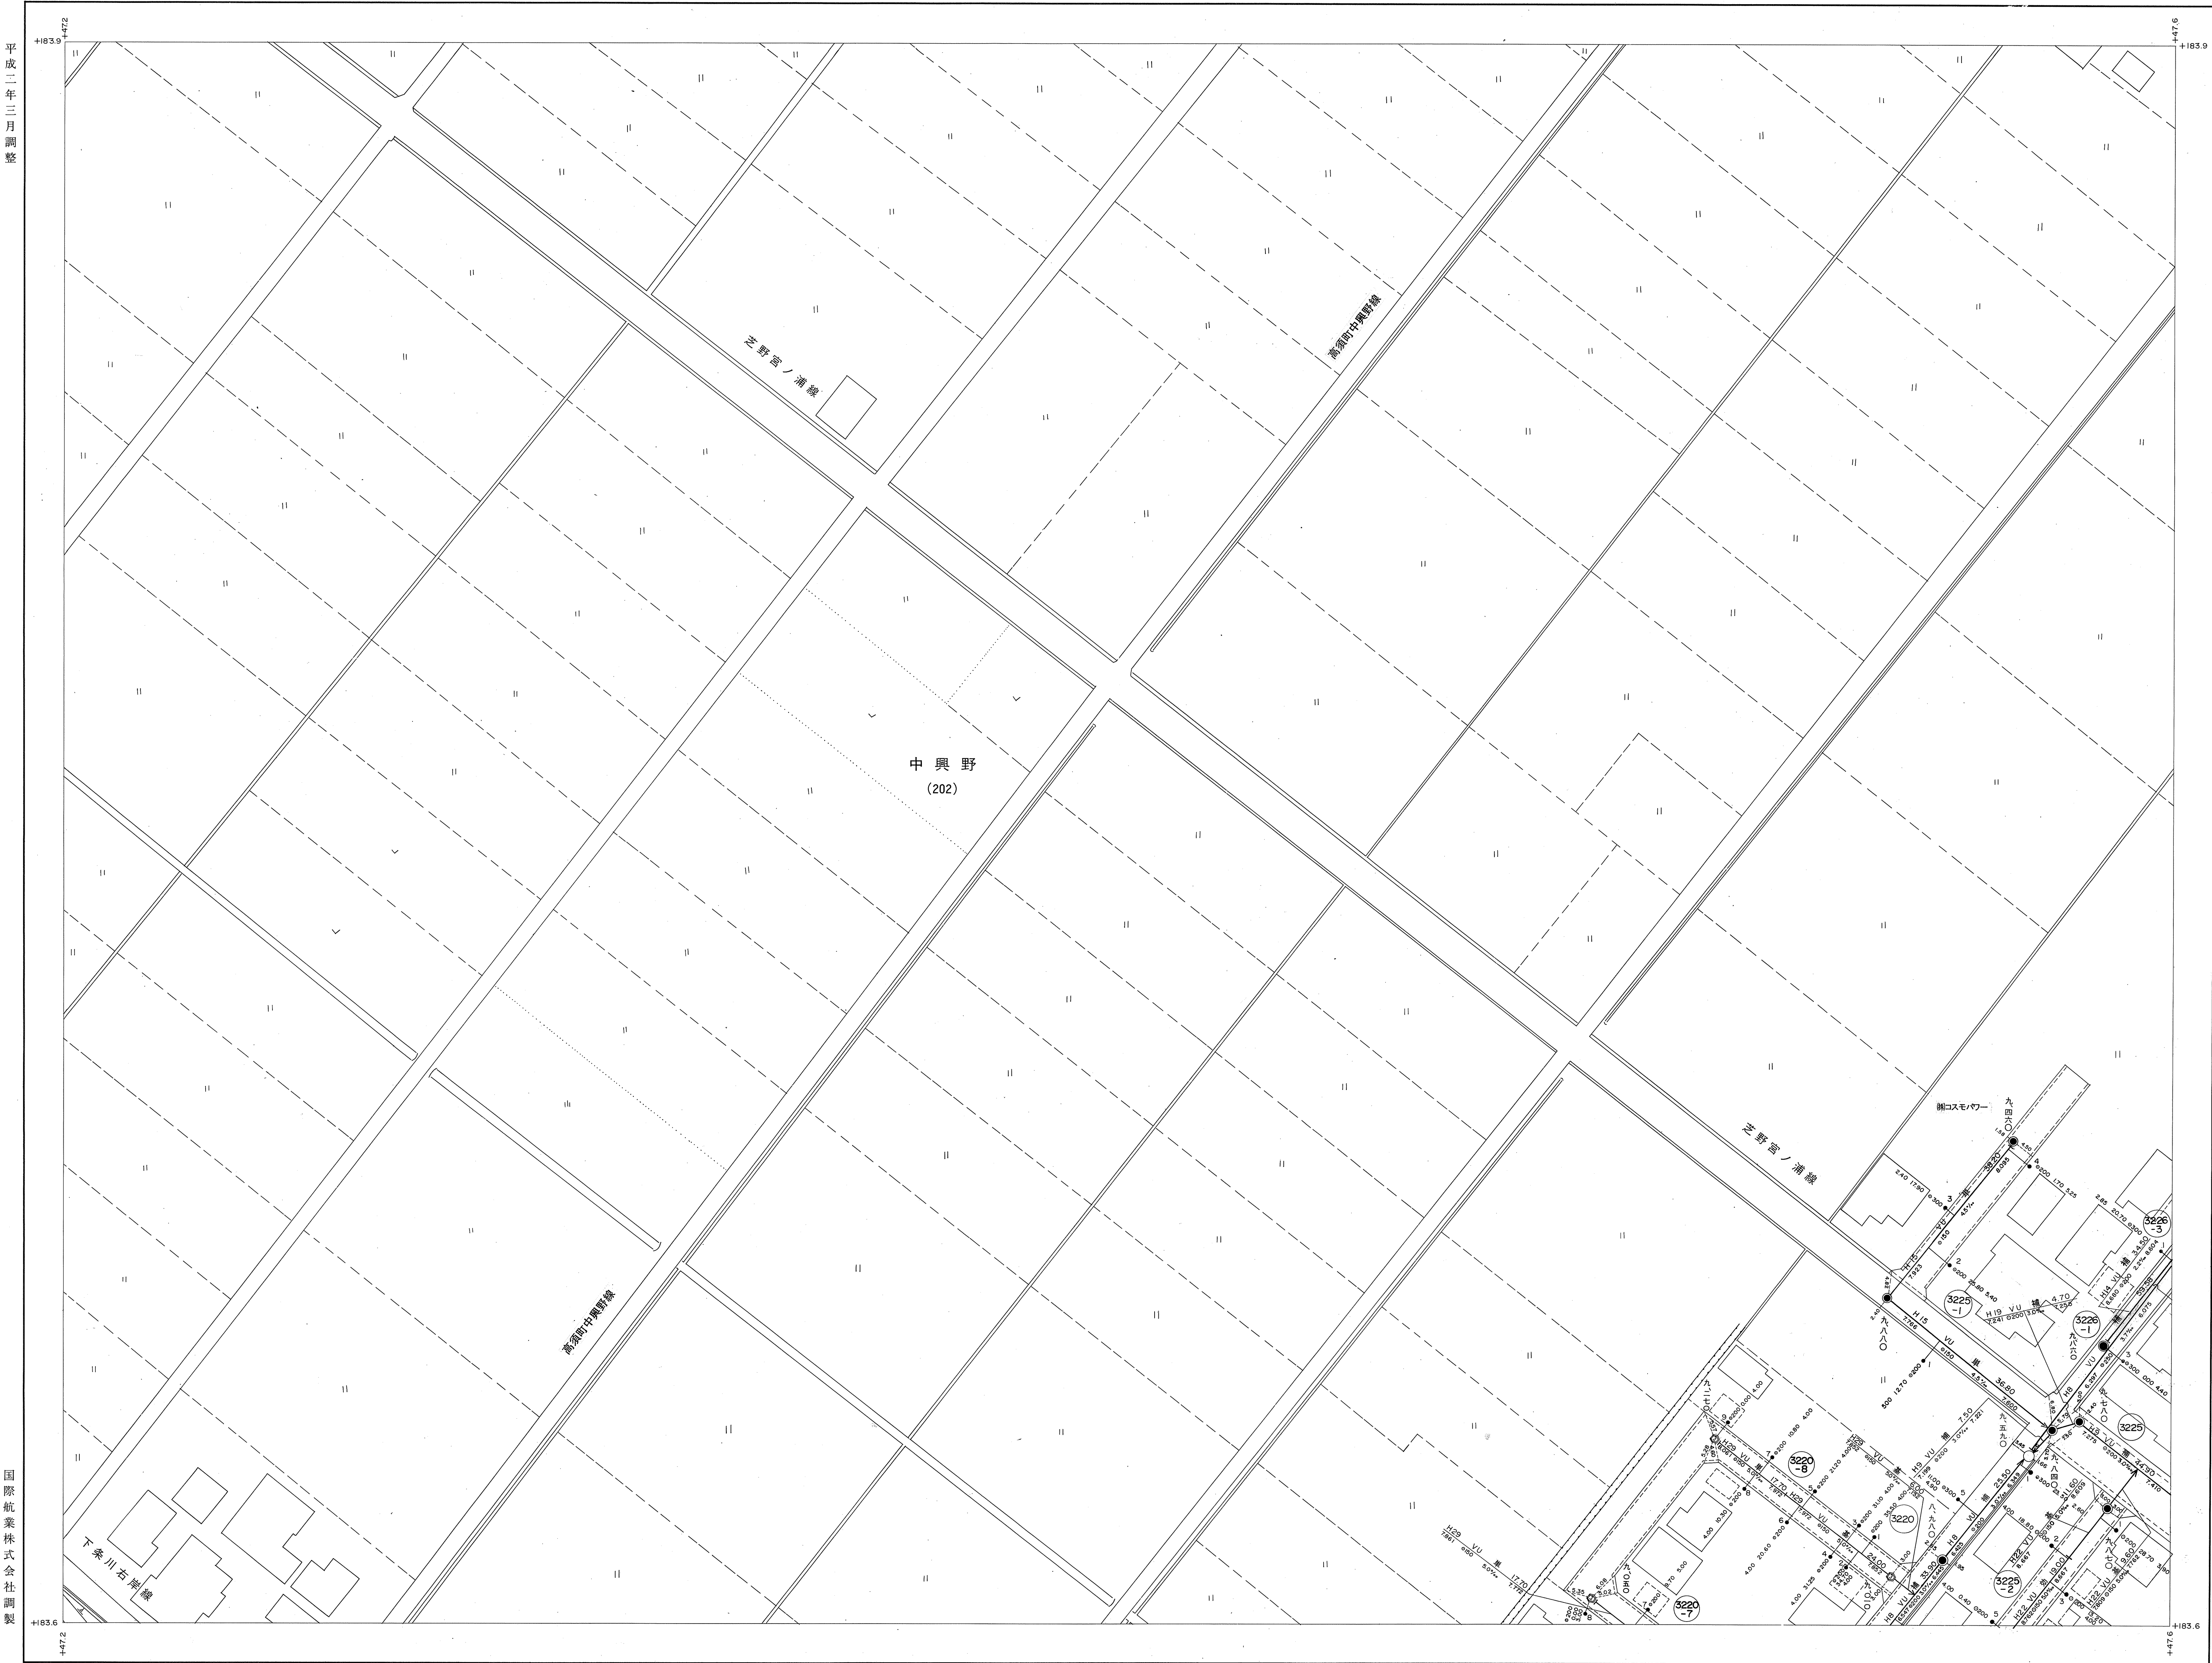

F20-1	F20-2
F19-4	F20-3
F24-2	F25-1

- 記号 種別
- 官民境界
 - 行政区界
 - 排水区界
 - 分區界
 - 幹線管きよ
 - 枝線管きよ
 - 1号マンホール (内径 300mm 円形)
 - 2号マンホール (内径 1200mm 円形)
 - 3号マンホール (内径 1500mm 円形)
 - 4号マンホール (内径 1800mm 円形)
 - 5号マンホール (内径 2400mm 円形)
 - 6号マンホール (内径 2400mm 円形)
 - 特殊マンホール
 - 特1号マンホール (内径 300mm 円形)
 - 特2号マンホール (内径 1200mm 円形)
 - 特3号マンホール (内径 1500mm 円形)
 - 特4号マンホール (内径 1800mm 円形)
 - 特5号マンホール (内径 2400mm 円形)
 - 特6号マンホール (内径 2400mm 円形)
 - 特7号マンホール (内径 2400mm 円形)
 - マスマンホール
 - 点検マンホール
 - 正・長方形きよ用マンホール
 - 用マンホール
 - 副管付マンホール
 - VU 塩化ビニール
 - HP 鉄筋コンクリート
 - CPC 合成銅管

平成三年三月調整

国際航業株式会社調製

加茂市

