


加茂市公共下水道台帳施設平面図 G8-2 (汚水)

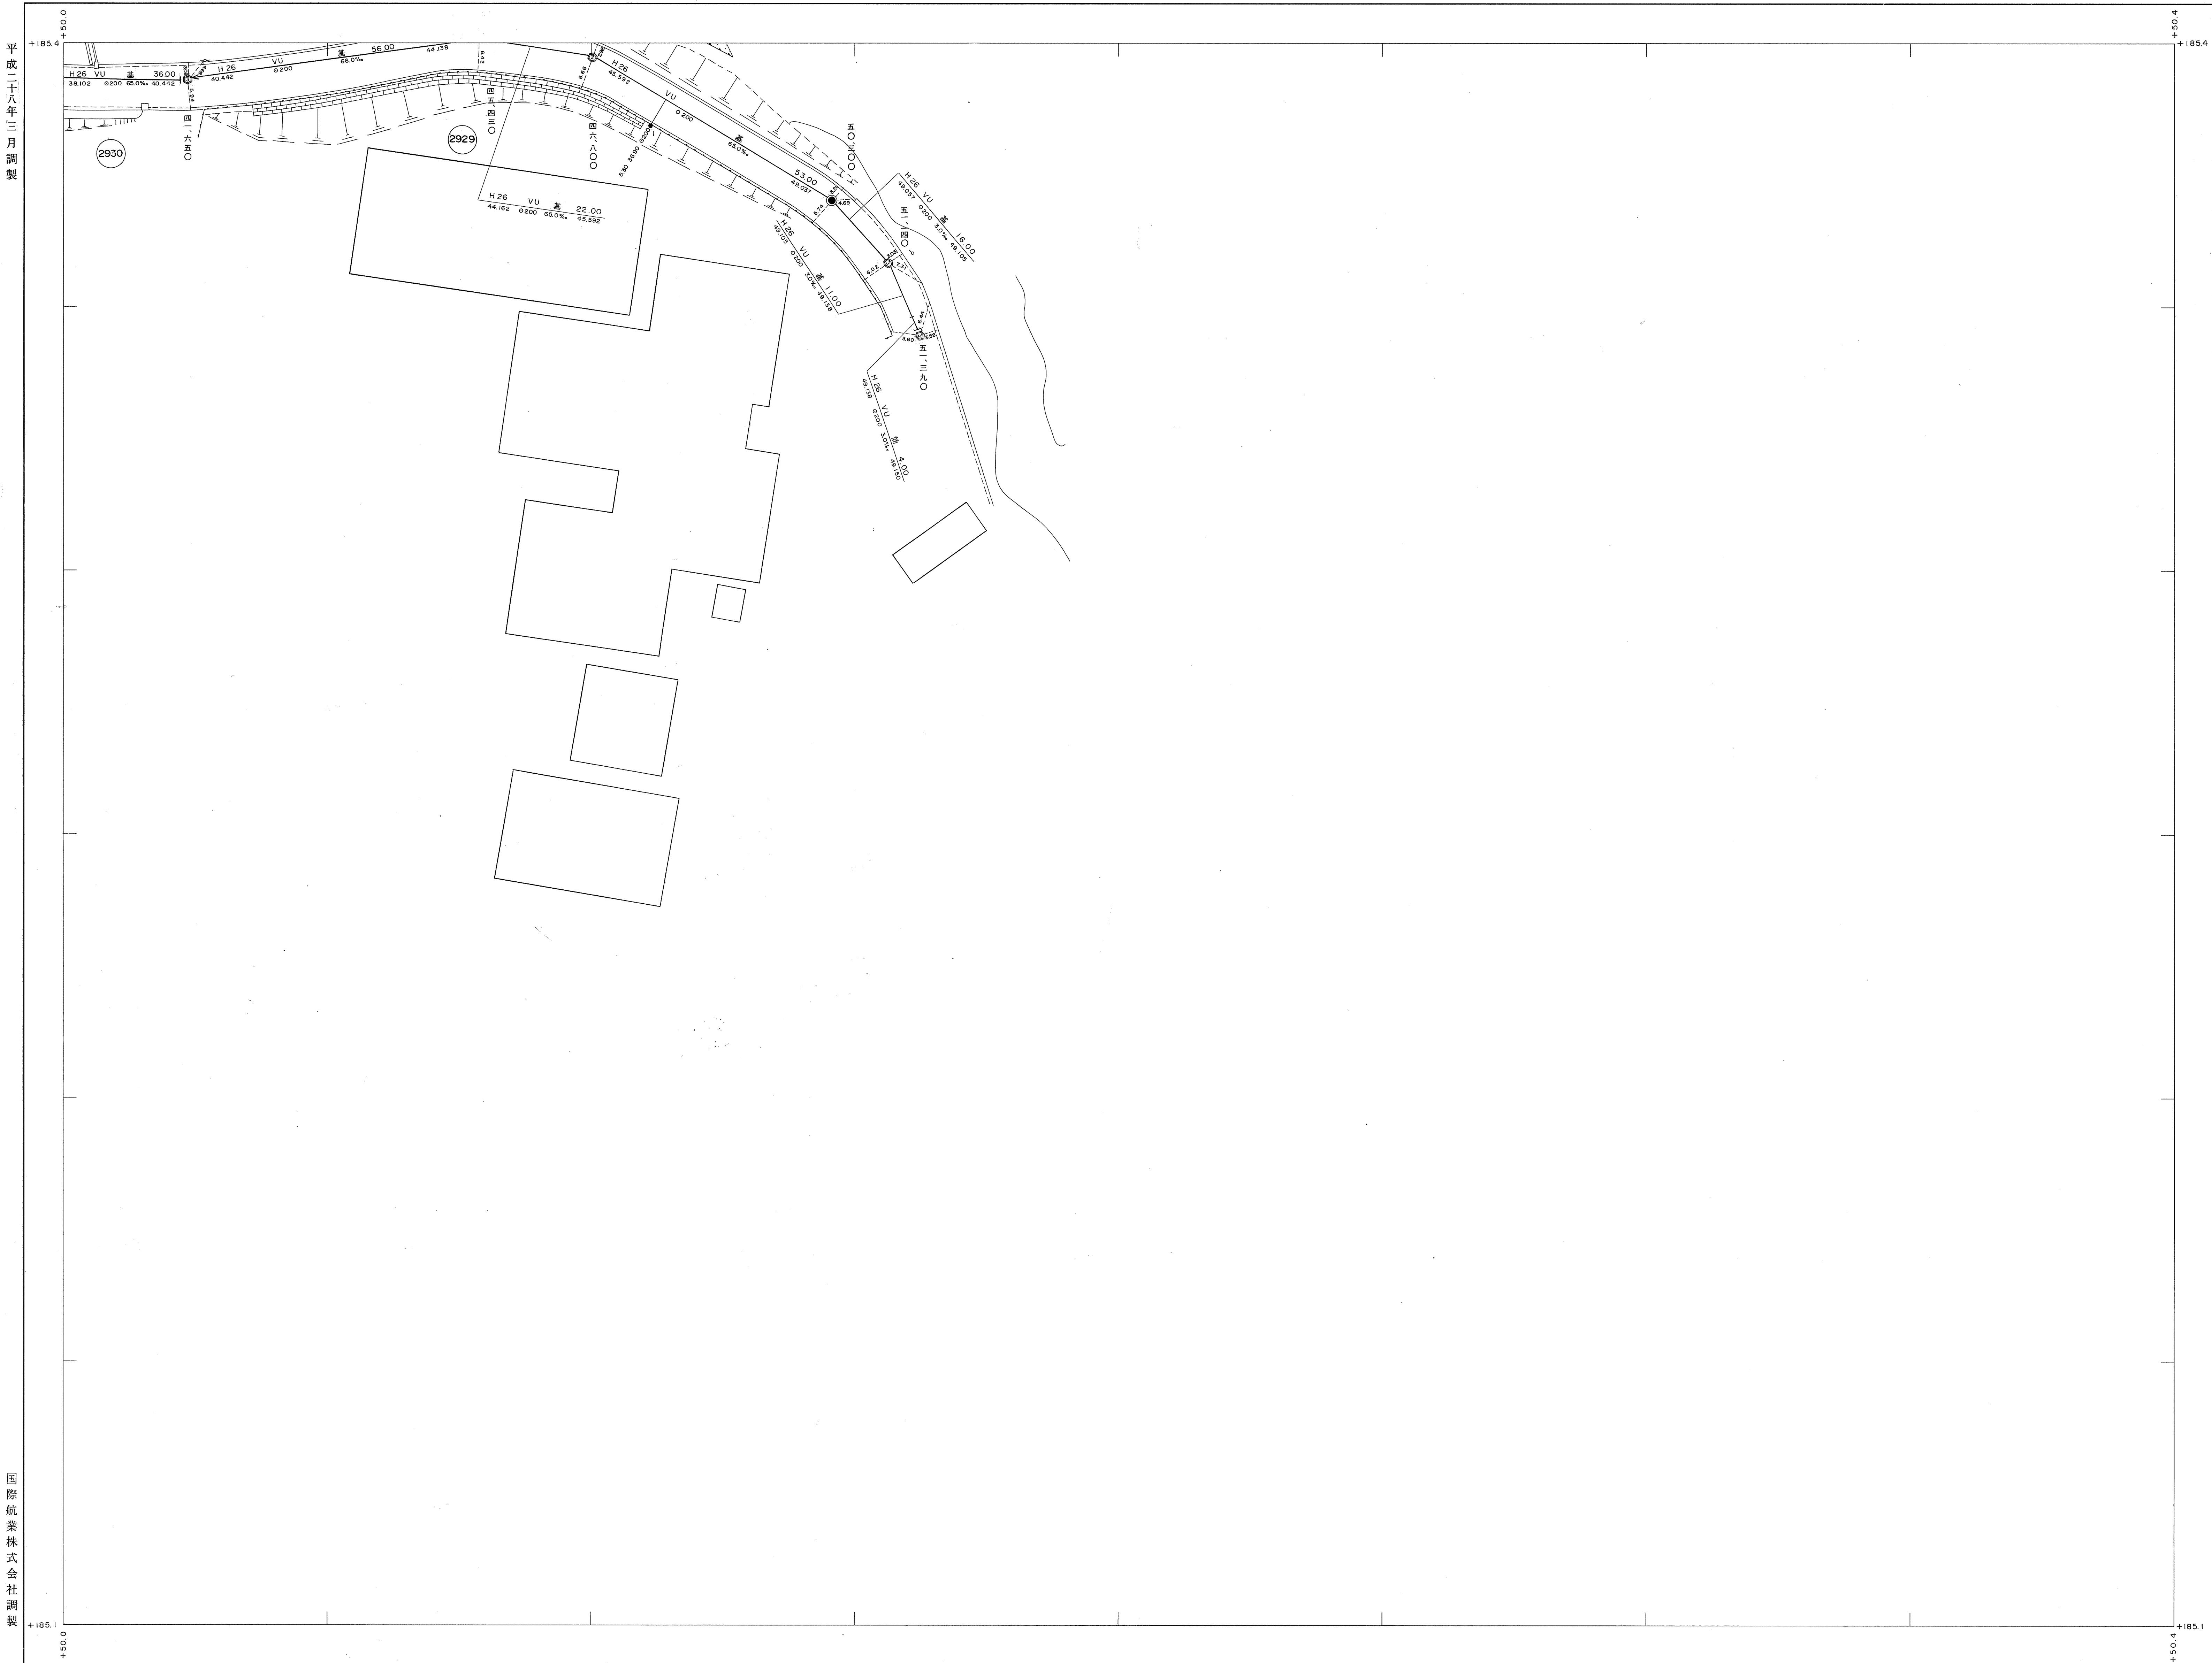

平成二十八年三月調製

国際航業株式会社調製

G3-3	G3-4
G8-1	G8-2
G8-3	

- 記号 種別
- 官民境界
 - 行政区界
 - 排水区界
 - 分區界
 - 幹線管きよ
 - 枝線管きよ
 - 1号マンホール (内径 100mm 円形)
 - 2号マンホール (内径 150mm 円形)
 - 3号マンホール (内径 100mm 円形)
 - 4号マンホール (内径 100mm 円形)
 - 5号マンホール (内径 100mm 円形)
 - 6号マンホール (内径 100mm 円形)
 - 特殊マンホール
 - 特1号マンホール (内径 100mm 円形)
 - 特2号マンホール (内径 100mm 円形)
 - 特3号マンホール (内径 100mm 円形)
 - 特4号マンホール (内径 100mm 円形)
 - 特5号マンホール (内径 100mm 円形)
 - 特6号マンホール (内径 100mm 円形)
 - 特7号マンホール (内径 100mm 円形)
 - マスマンホール
 - 点検マンホール
 - 正・長方形きよ用マンホール
 - 馬てい形きよ用マンホール
 - 副管付マンホール
 - ランプホール
 - 汚水幹及び取付管 (埋設)
 - 汚水幹及び取付管 (コンクリート)
 - 仮設(パイプ)管渠
 - ポンプ場
 - 処理場
- VU 塩化ビニール
HP 鉄筋コンクリート
CPC 合成鋼管

