

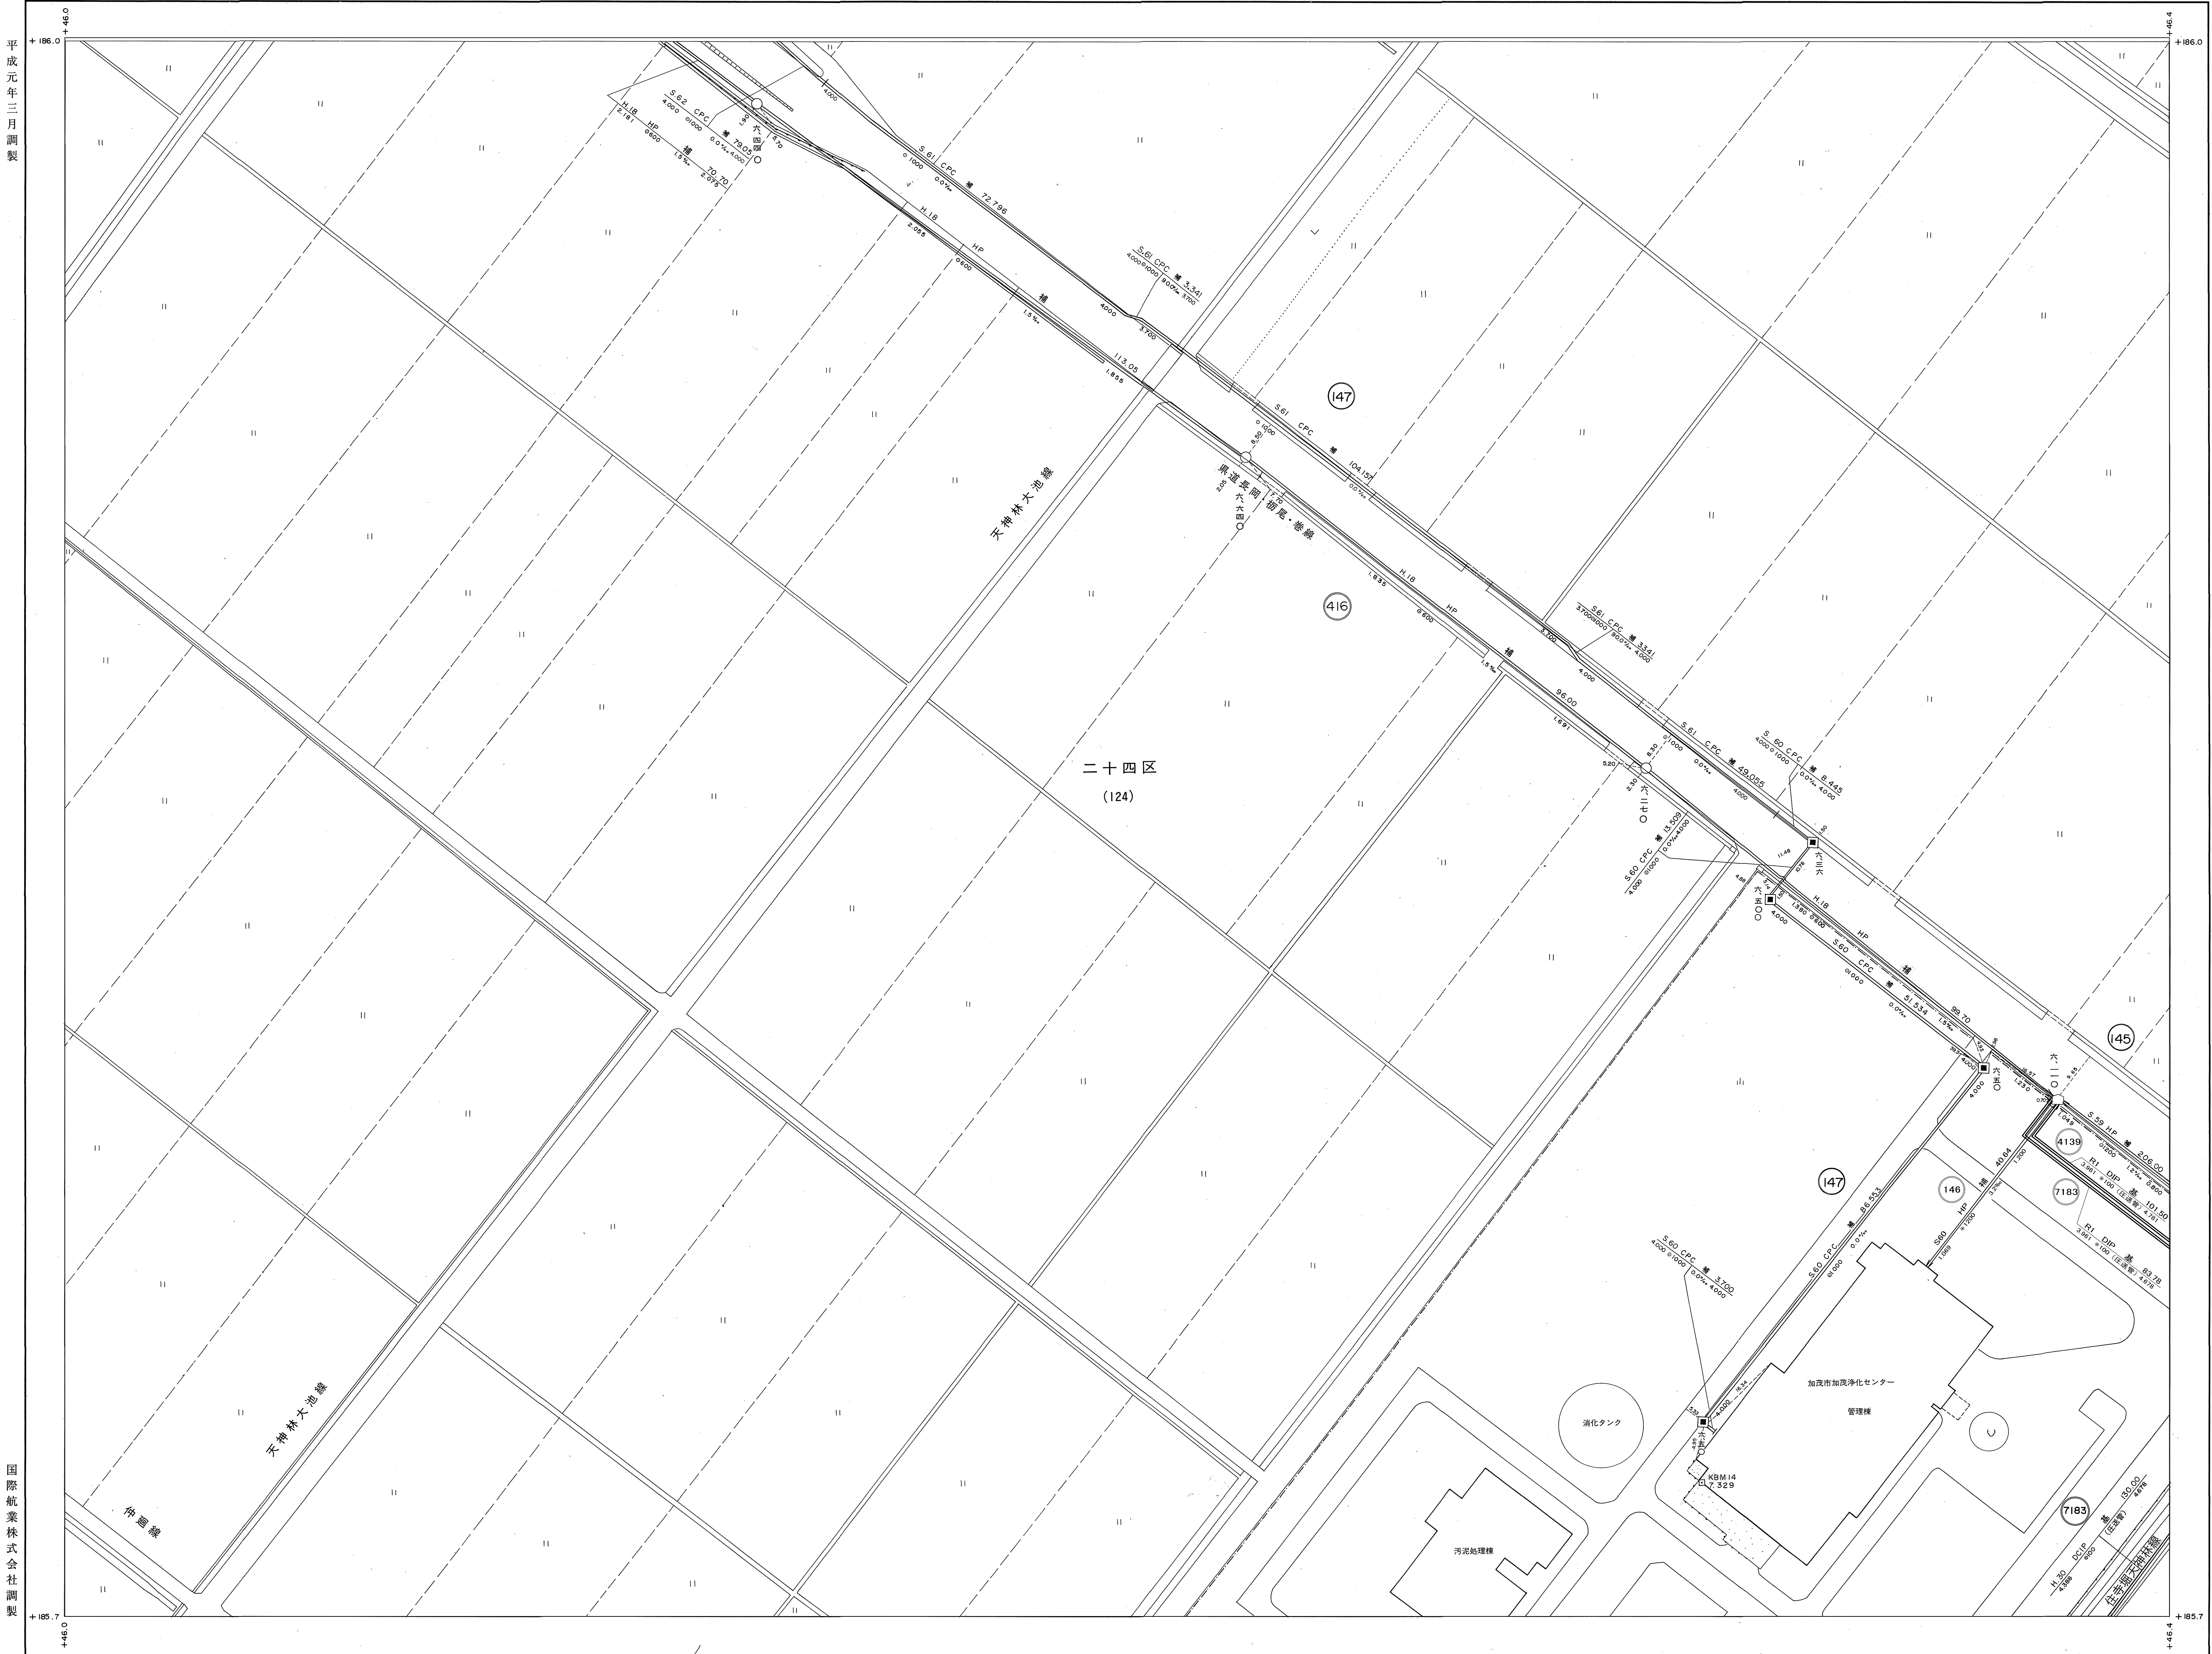


加茂市公共下水道台帳施設平面図 F3-2 (汚水)

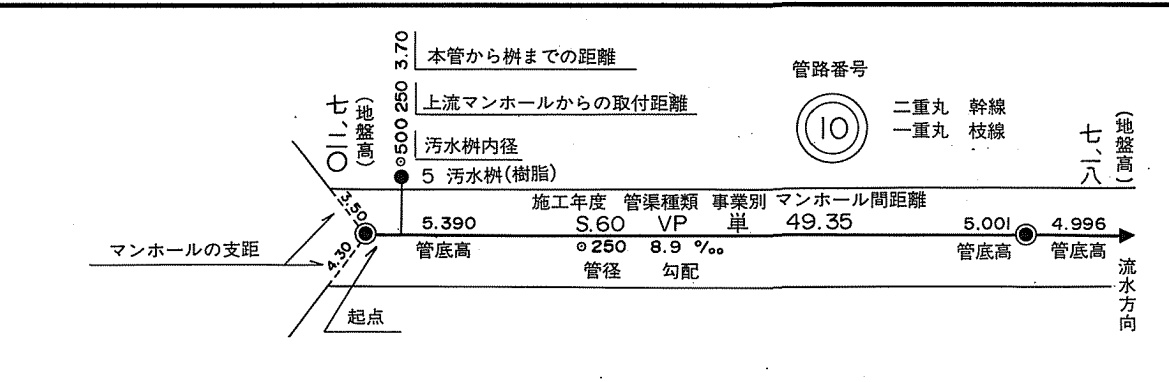

C23-3	C23-4	C24-3
F3-2	F4-1	
F3-4	F4-3	

- 記号 種別
- 官民境界
 - 行政区界
 - 排水区界
 - 分區界
 - 幹線管
 - 枝線管
 - 1号マンホール
 - 2号マンホール
 - 3号マンホール
 - 4号マンホール
 - 5号マンホール
 - 6号マンホール
 - 7号マンホール
 - 特殊マンホール
 - 特1号マンホール
 - 特2号マンホール
 - 特3号マンホール
 - 特4号マンホール
 - 特5号マンホール
 - 特6号マンホール
 - 特7号マンホール
 - マスマンホール
 - 点検マンホール
 - 正・長方形マンホール
 - 馬蹄形マンホール
 - 副管付マンホール
 - ランプホール
 - 汚水幹線取付管
 - 汚水枝線取付管
 - 越(マンホール)
 - ポンプ場
 - 処理場
 - VU 塩化ビニール
 - HP 鉄筋コンクリート
 - CPC 合成鋼管

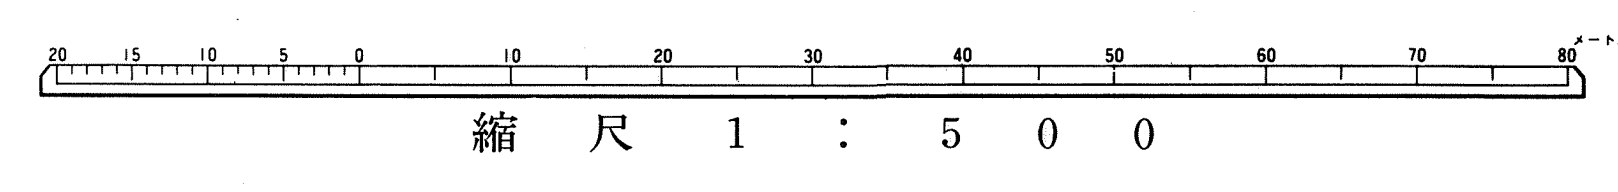

平成元年二月調製

国際航業株式会社調製

加茂市