


加茂市公共下水道台帳施設平面図 G3-3 (汚水)

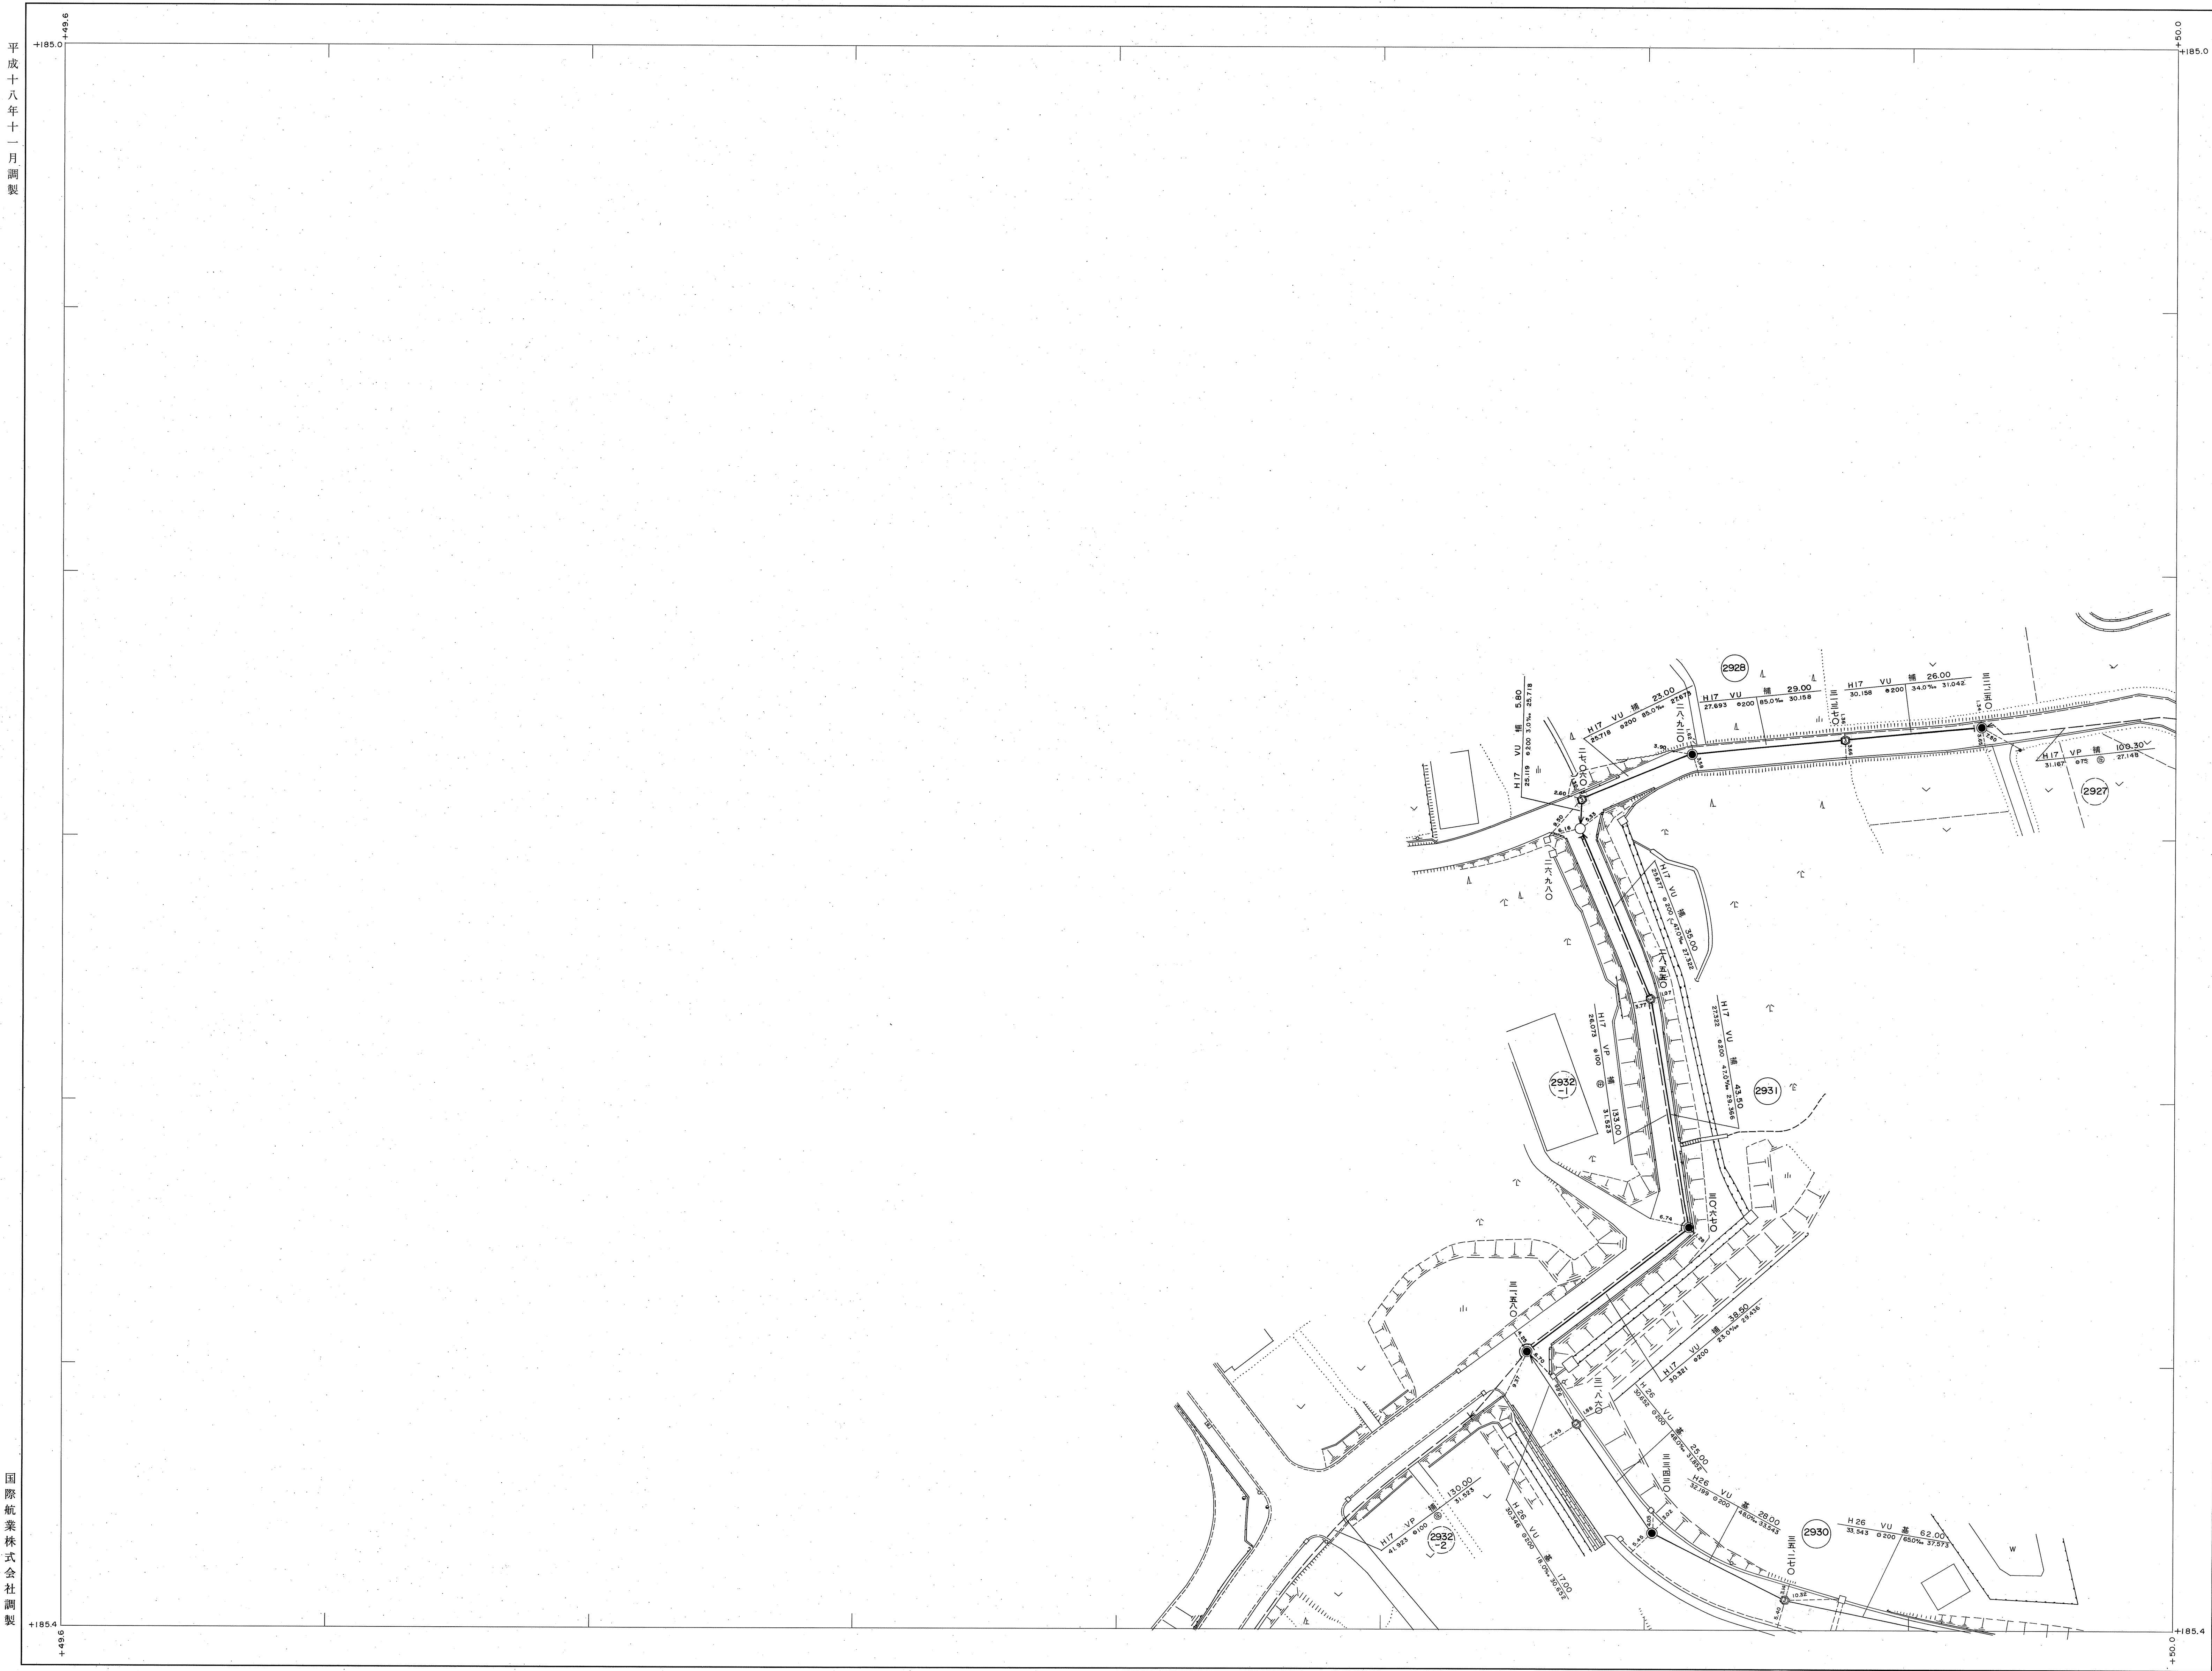

	G3-3	G3-4
G7-2	G8-1	G8-2

- 記号種別
- 官民境界
 - 行政区界
 - 排水区界
 - 分區界
 - 幹線管きよ
 - 枝線管きよ
 - 1号マンホール (内径 90cm 円形)
 - 2号マンホール (内径 100cm 円形)
 - 3号マンホール (内径 120cm 円形)
 - 4号マンホール (内径 130cm 円形)
 - 5号マンホール (内径 150cm 円形)
 - 6号マンホール (内径 180cm 円形)
 - 特殊マンホール
 - 特1号マンホール (内径 100cm × 90cm 角形)
 - 特2号マンホール (内径 100cm × 100cm 角形)
 - 特3号マンホール (内径 100cm × 120cm 角形)
 - 特4号マンホール (内径 100cm × 130cm 角形)
 - 特5号マンホール
 - 特6号マンホール
 - 特7号マンホール
 - マスマンホール
 - 点検マンホール
 - 正・長方形きよ
 - 用マンホール
 - 馬てい形きよ
 - 用マンホール
 - 副管付マンホール
 - ランプホール
 - 汚水種及び取付管 (種類)
 - 汚水種及び取付管 (形状・寸法)
 - 既設(マンホール管)
 - ポンプ場
 - 処理場
- VU 塩化ビニール
HP 珪藻コンクリート
CPC 合成鋼管

加茂市

平成十八年十一月調製

国際航業株式会社調製

