

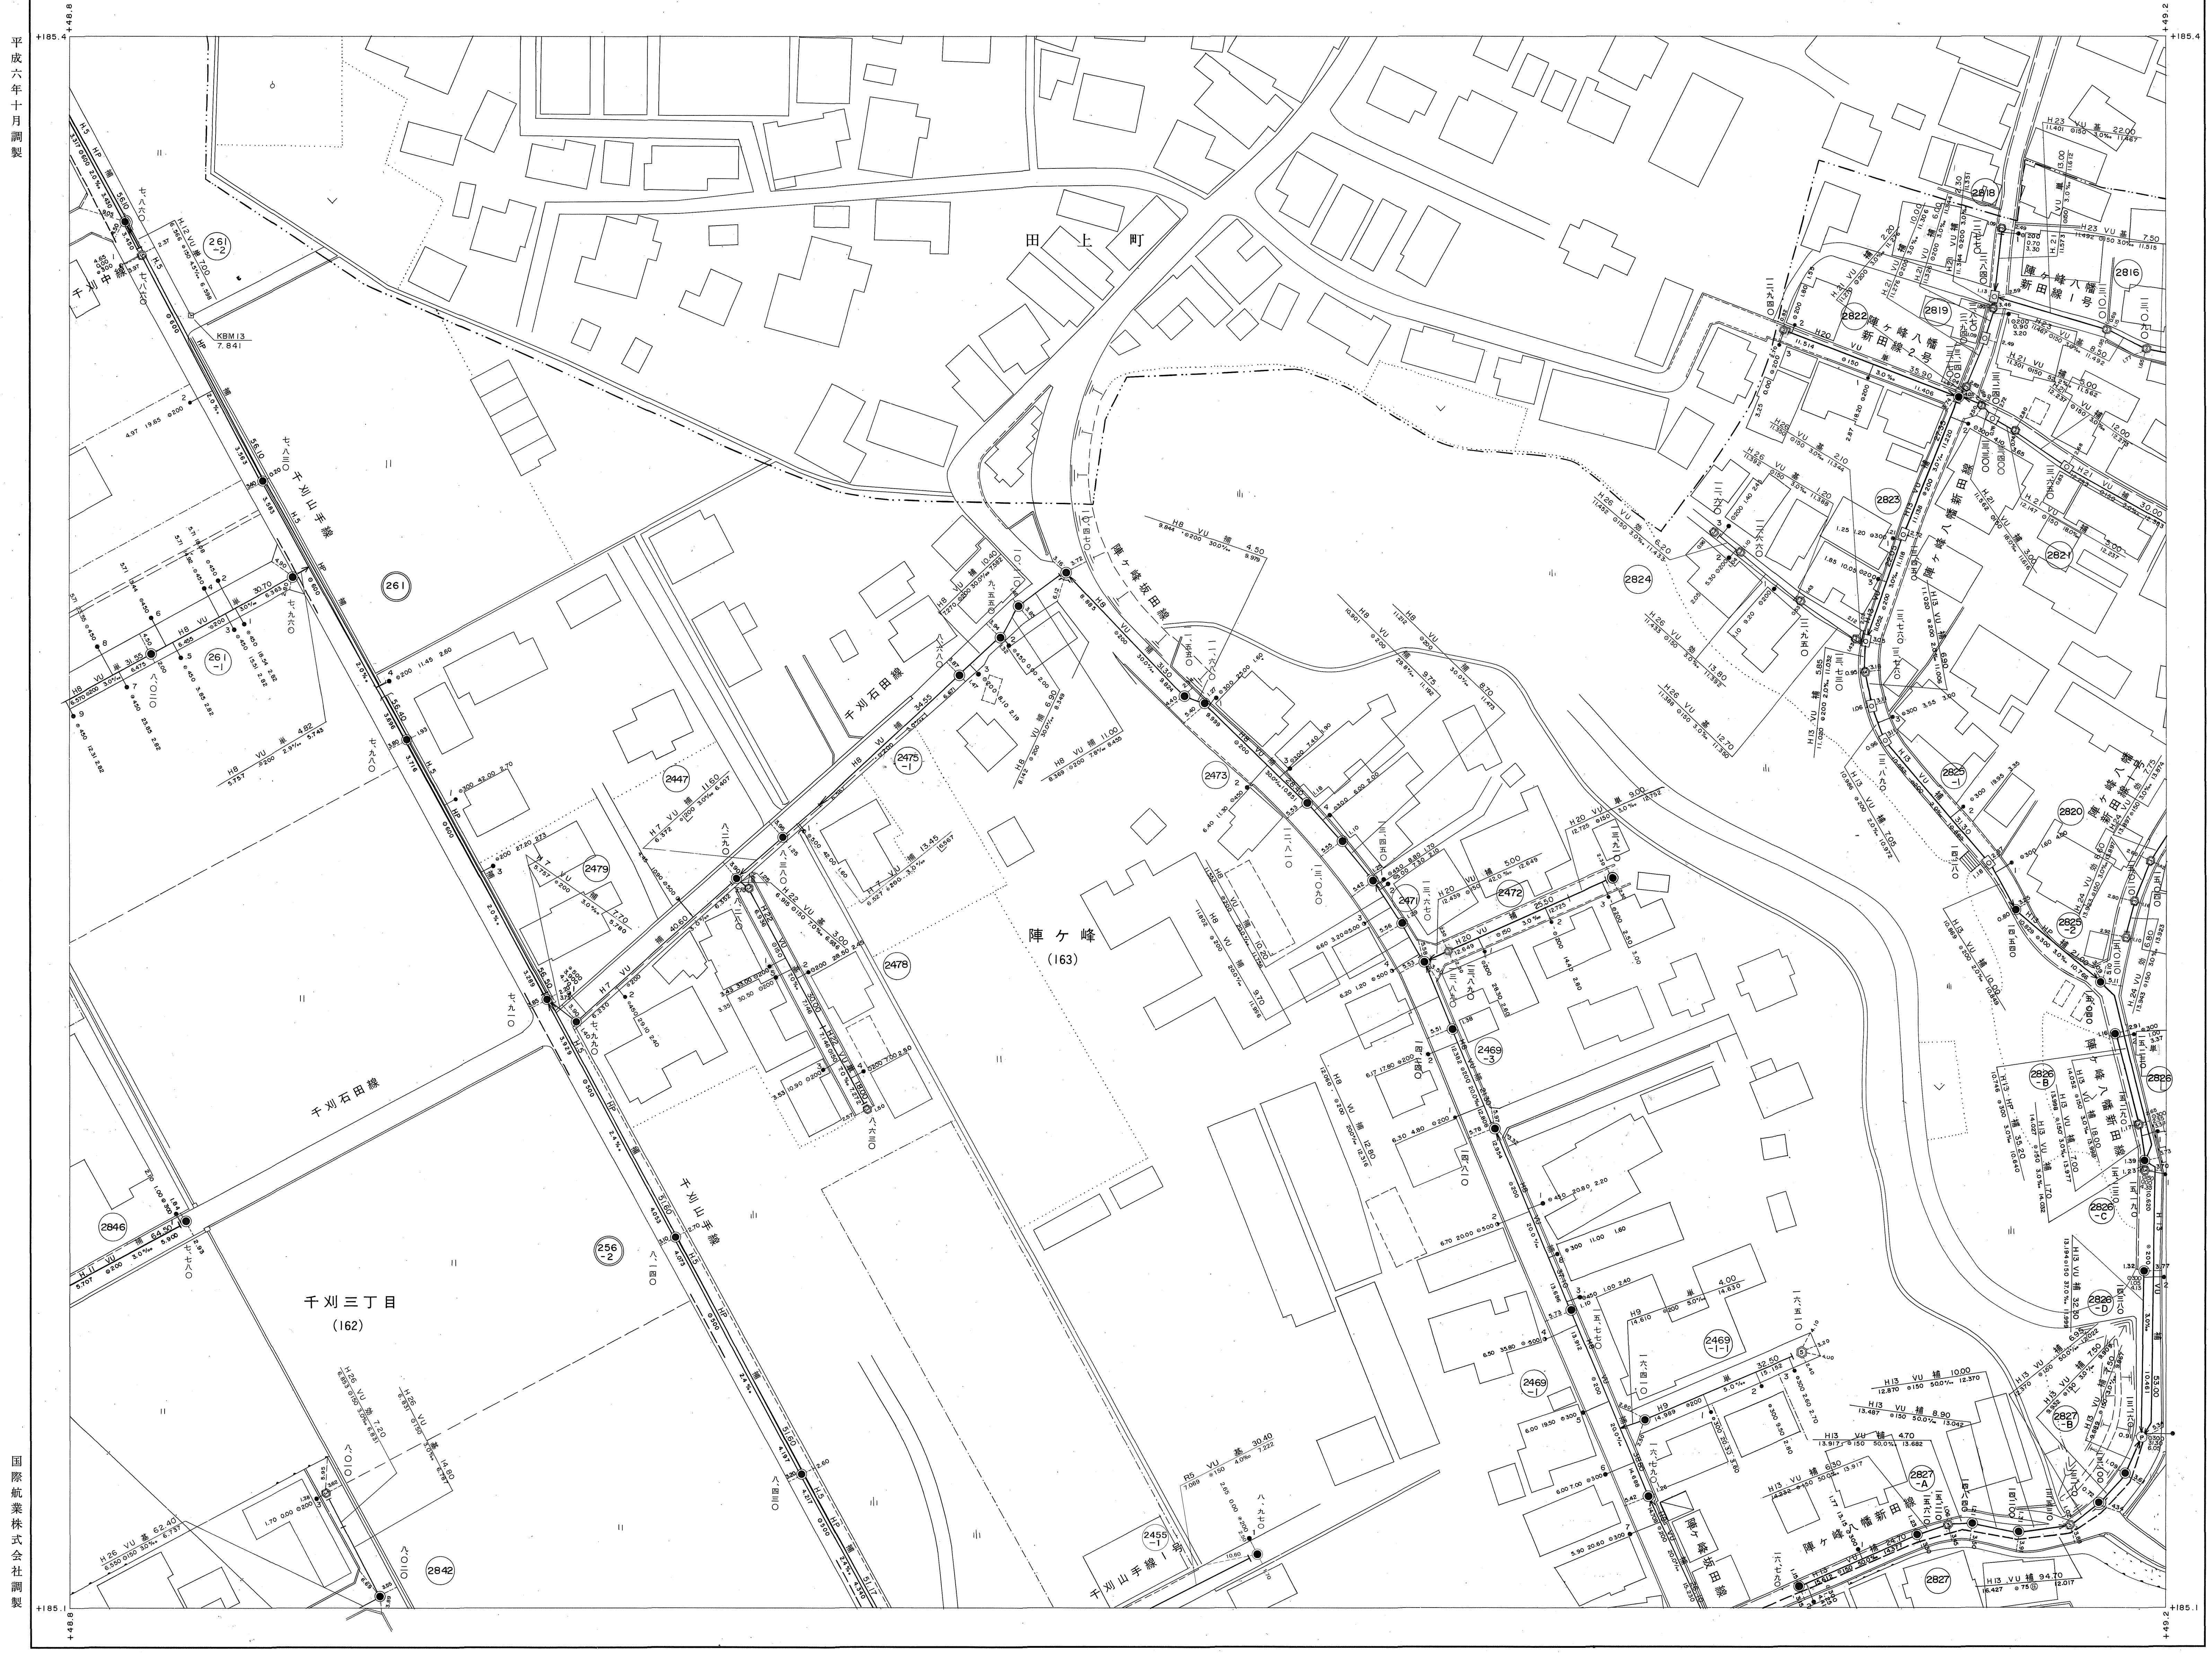


加茂市公共下水道台帳施設平面図 G 7-1 (汚水)

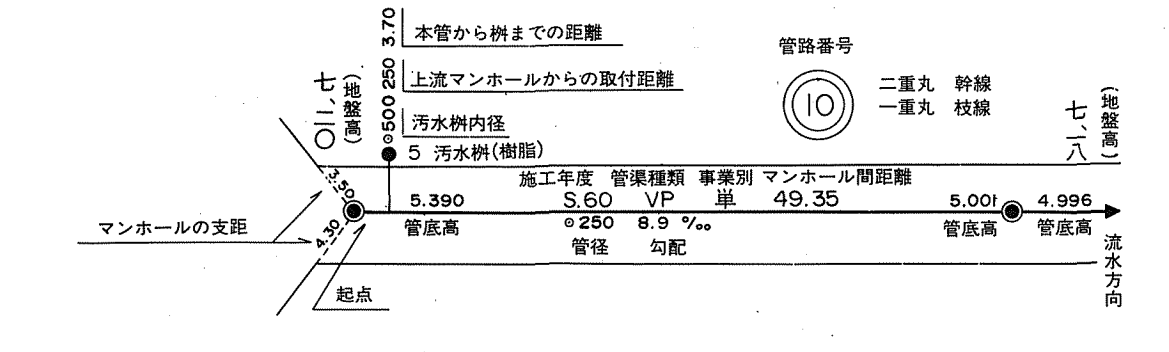

66-2	67-1	67-2
66-4	67-3	67-4

- 記号 種別
- 官民境界
 - 行政区界
 - 排水区界
 - 分界
 - 幹線管
 - 枝線管
 - 1号マンホール (内径150mm)
 - 2号マンホール (内径150mm)
 - 3号マンホール (内径150mm)
 - 4号マンホール (内径150mm)
 - 5号マンホール (内径150mm)
 - 6号マンホール (内径150mm)
 - 7号マンホール (内径150mm)
 - 特殊マンホール
 - 特1号マンホール (内径150mm)
 - 特2号マンホール (内径150mm)
 - 特3号マンホール (内径150mm)
 - 特4号マンホール (内径150mm)
 - 特5号マンホール (内径150mm)
 - 特6号マンホール (内径150mm)
 - 特7号マンホール (内径150mm)
 - マスマンホール
 - 点検マンホール
 - 用方形マンホール
 - 馬蹄形マンホール
 - 副管マンホール
 - ランホール
 - 雨水管/排水管
 - 汚水管/排水管
 - 排水管/排水管
 - ポンプ場
 - 処理場
- VU 塩化ビニール
HP 高圧コンクリート
CPC 合成銅管

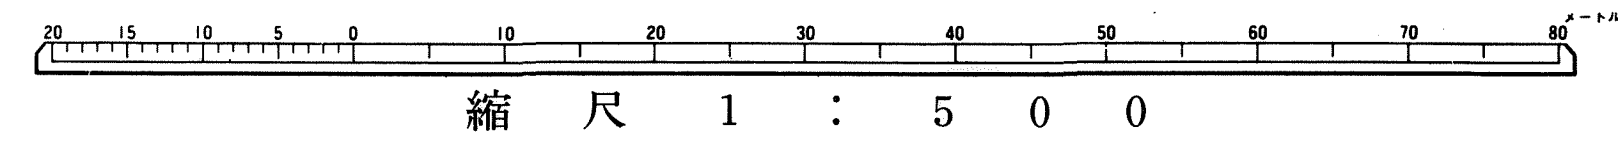

平成六年十月開製

国際航業株式会社調製

加茂市