

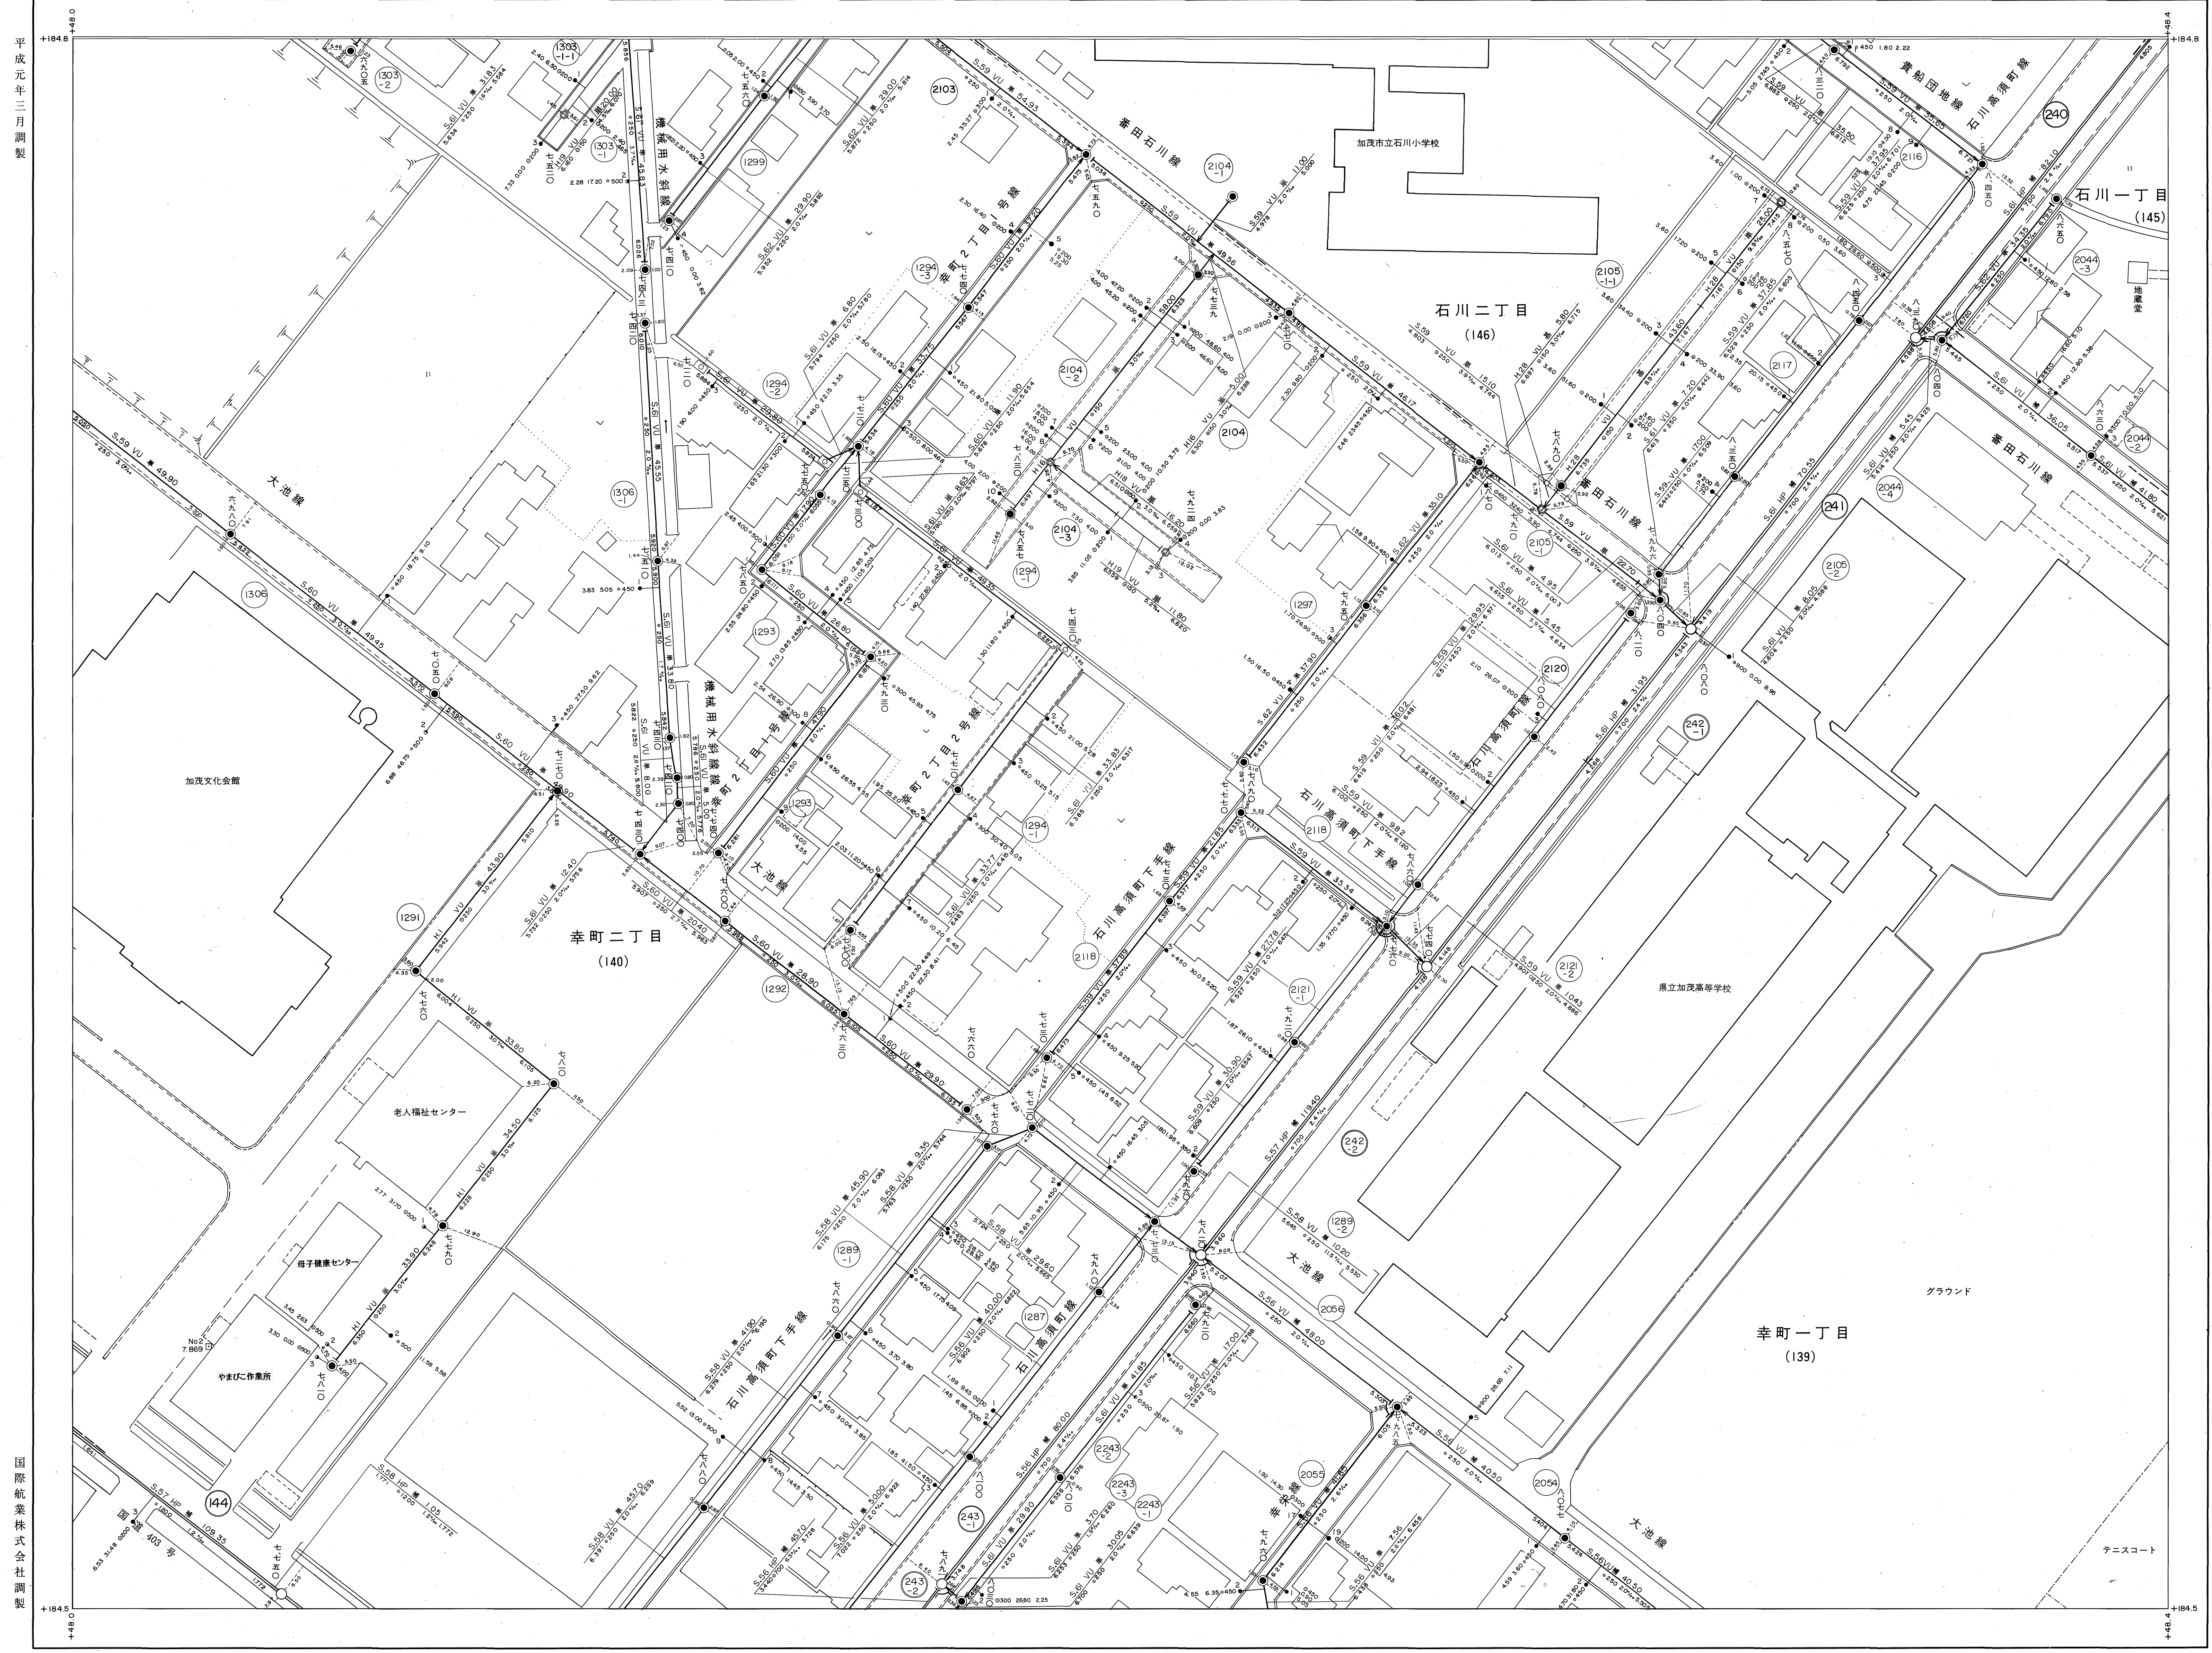


加茂市公共下水道台帳施設平面図 G11-1 (污水)

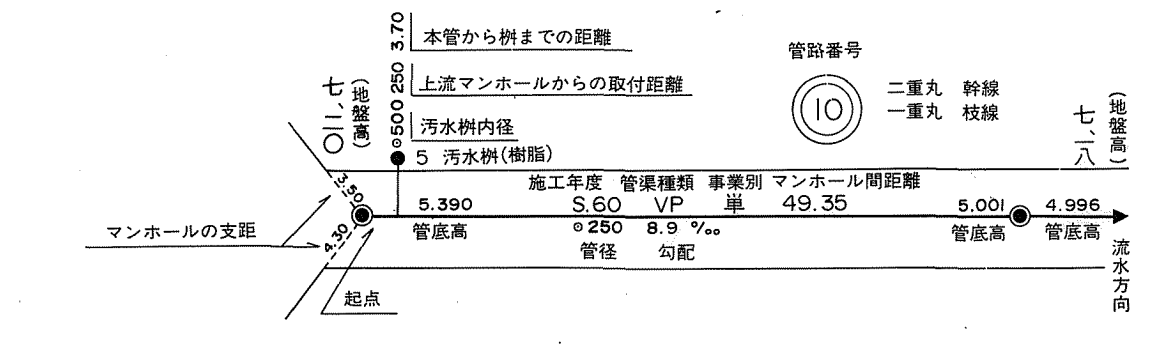

F10-4	G6-3	G6-4
F15-2	G11-1	G11-2
F15-4	G11-3	G11-4

- 記号 種別
- 官民境界
 - 行政区界
 - 排水区界
 - 分界
 - 幹線管
 - 枝線管
 - 1号マンホール (内径 600mm)
 - 2号マンホール (内径 800mm)
 - 3号マンホール (内径 1000mm)
 - 4号マンホール (内径 1200mm)
 - 5号マンホール (内径 1500mm)
 - 6号マンホール (内径 1800mm)
 - 特殊マンホール
 - 第1号マンホール (内径 600mm × 3000mm)
 - 第2号マンホール (内径 800mm × 3000mm)
 - 第3号マンホール (内径 1000mm × 3000mm)
 - 第4号マンホール (内径 1200mm × 3000mm)
 - 第5号マンホール (内径 1500mm × 3000mm)
 - 第6号マンホール (内径 1800mm × 3000mm)
 - マスマンホール
 - 点検マンホール
 - 直・長方形マンホール
 - 蓋・方形マンホール
 - 蓋・円形マンホール
 - 副管マンホール
 - ランプマンホール
 - 市水取及び取付管
 - 市水取及び取付管 (コンクリート)
 - 管 (マンホール管)
 - ポンプ場
 - 処理場
 - VU 塩化ビニール
 - HP 鉄管コンクリート
 - CPC 合成鋼管

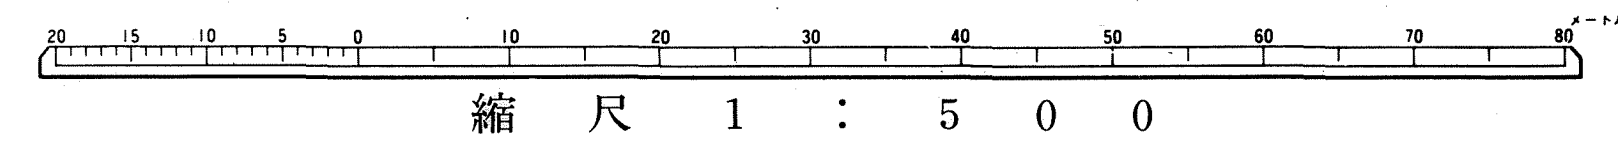

平成元年三月調製

国際航業株式会社調製

加茂市