添付資料1：市役所庁舎及び加茂文化会館配置図（参考）

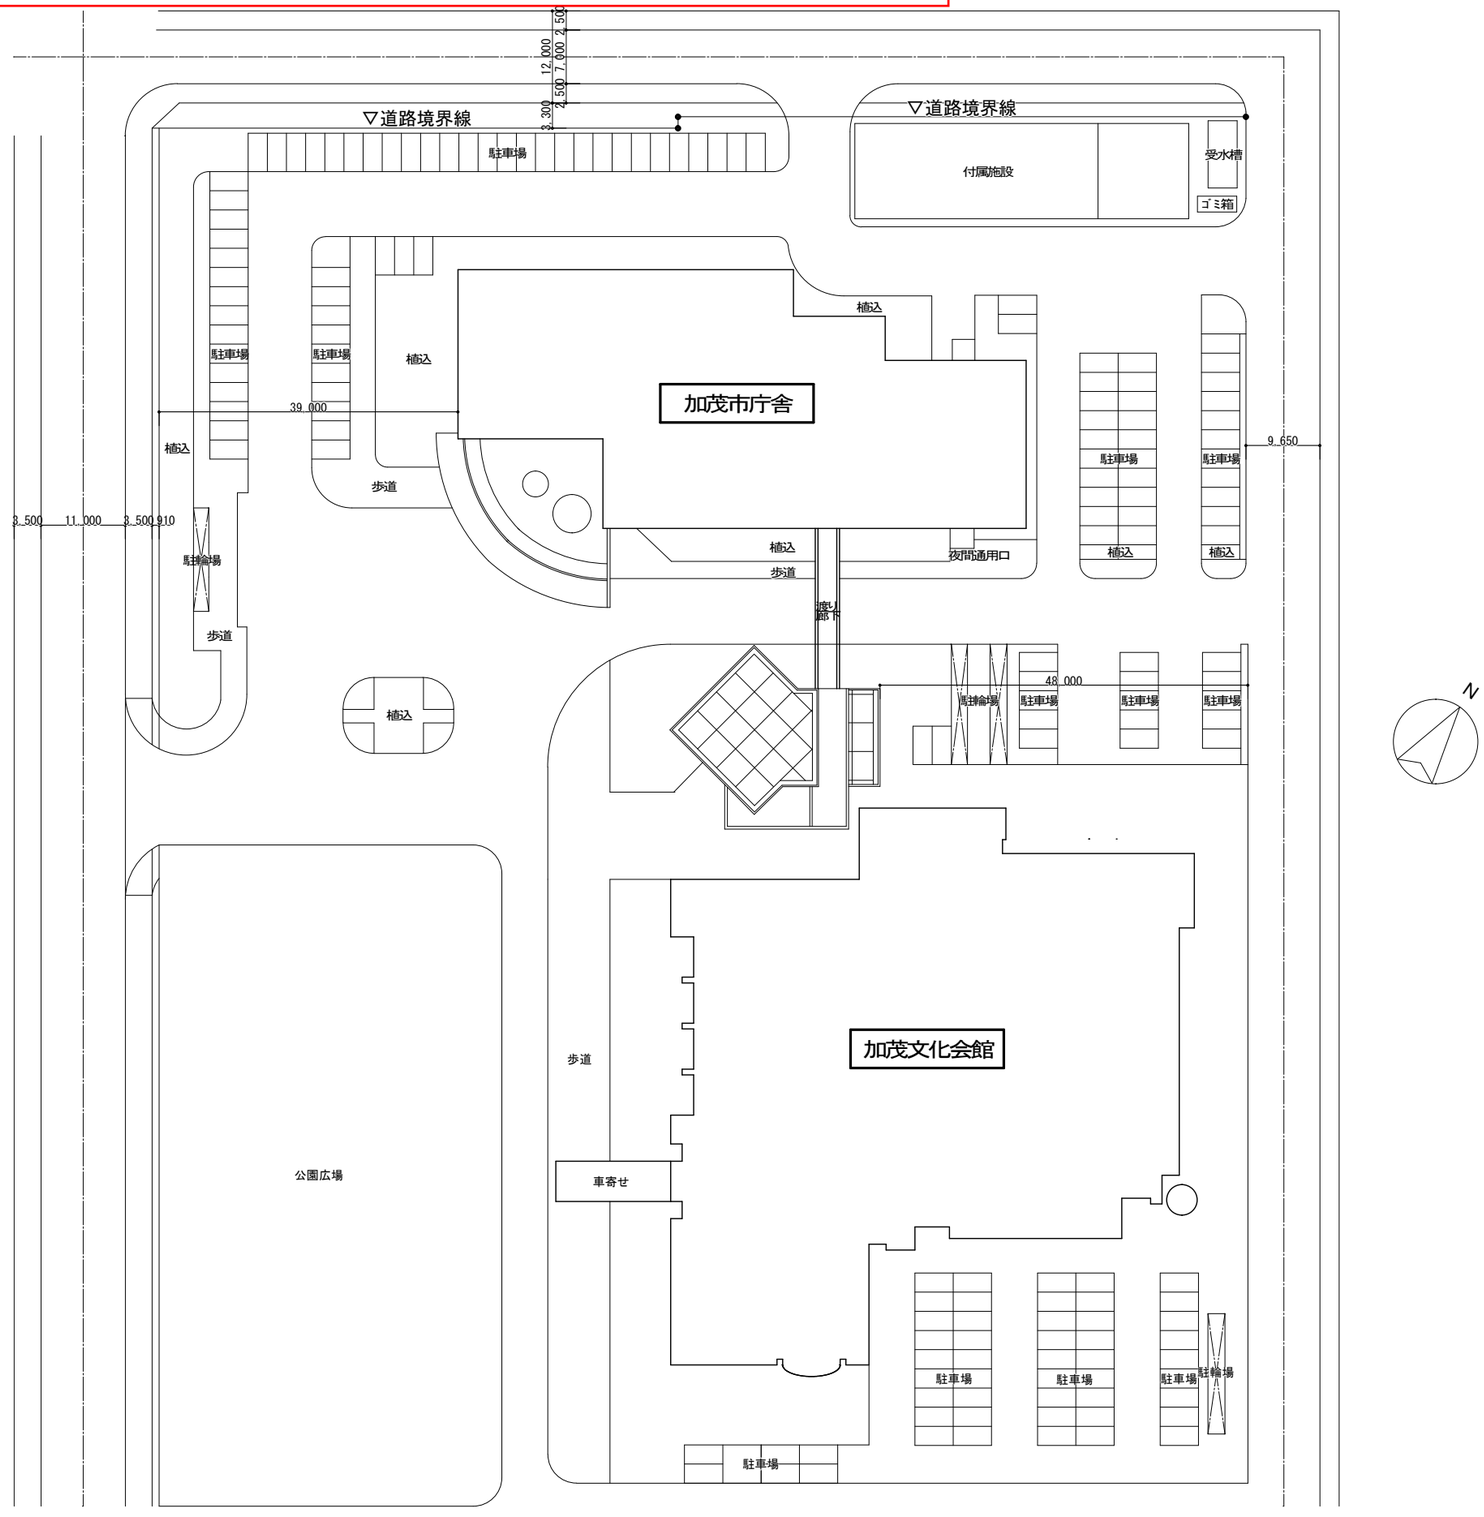

配　置　図

備考		発注者 加茂市役所 〒959-1392　新潟県加茂市幸町二丁目三番五号		工事番号	担当	工事名称 加茂市役所庁舎	年月日	図面番号
				審査	係	図面名称 配置図（参考）	縮尺 A1…1/400 A3…1/800	意 電 構 機