


加茂市公共下水道台帳施設平面図 F15-2 (汚水)

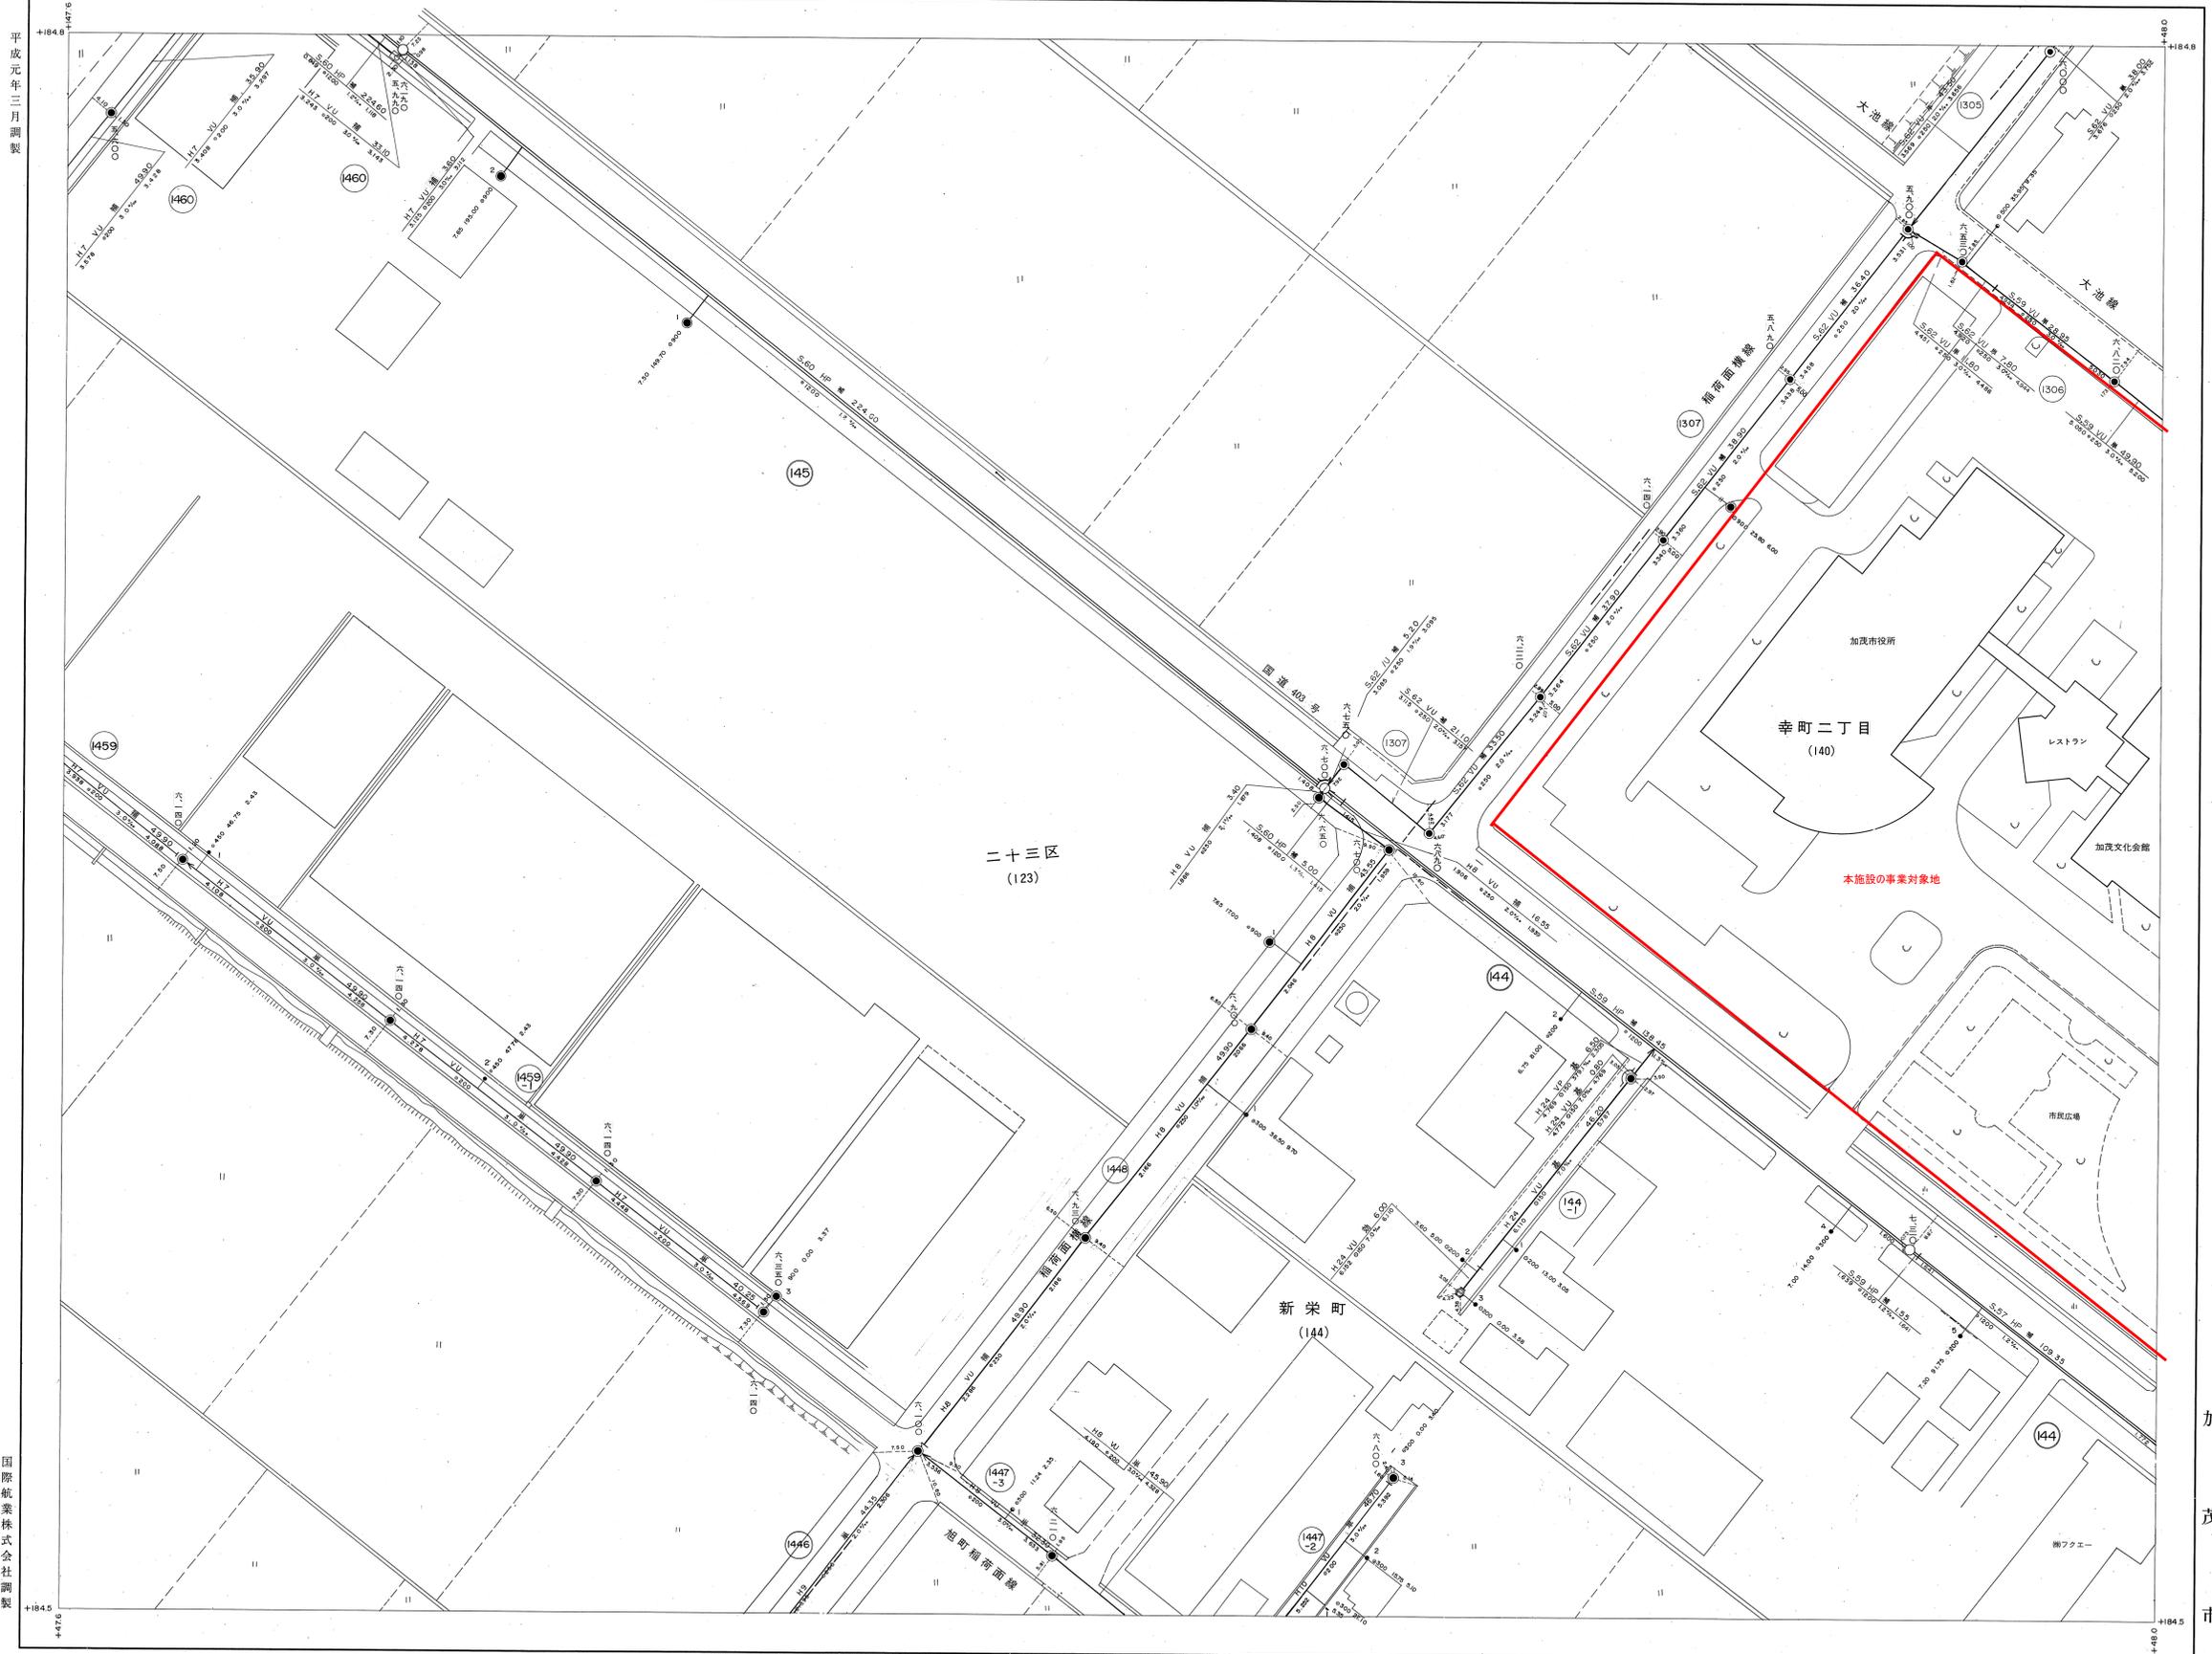


| | | |
|-------|-------|------|
| F10-3 | F10-4 | G6-3 |
| F15-1 | F15-2 | G1-1 |
| F15-3 | F15-4 | G1-3 |

- 記号 種別
- 官民境界
 - 行政区界
 - 排水区界
 - 分区界
 - 幹線管きよ
 - 枝線管きよ
 - 1号マンホール (内径 1000mm)
 - 2号マンホール (内径 1100mm)
 - 3号マンホール (内径 1200mm)
 - 4号マンホール (内径 1300mm)
 - 5号マンホール (内径 1400mm)
 - 6号マンホール (内径 1500mm)
 - 特殊マンホール
 - 特1号マンホール (内径 1000mm)
 - 特2号マンホール (内径 1100mm)
 - 特3号マンホール (内径 1200mm)
 - 特4号マンホール (内径 1300mm)
 - 特5号マンホール (内径 1400mm)
 - 特6号マンホール (内径 1500mm)
 - 特7号マンホール
 - マスマンホール
 - 点検マンホール
 - 正・長方形きよ用マンホール
 - 高てい形きよ用マンホール
 - 副管付マンホール
 - ランパホール
 - 汚水納まり取付管 (側取)
 - 汚水納まり取付管 (上ククリ)
 - 側取(マンホール管)
 - ポンプ場
 - 処理場
- VU 塩化ビニール
HP 鉄筋コンクリート
CPC 合成銅管

平成元年三月調製

国際航業株式会社調製

加茂市

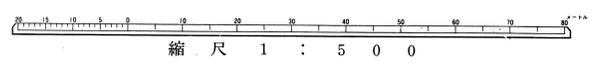



