


# サル対策8段張ゲート用パイプ設置例

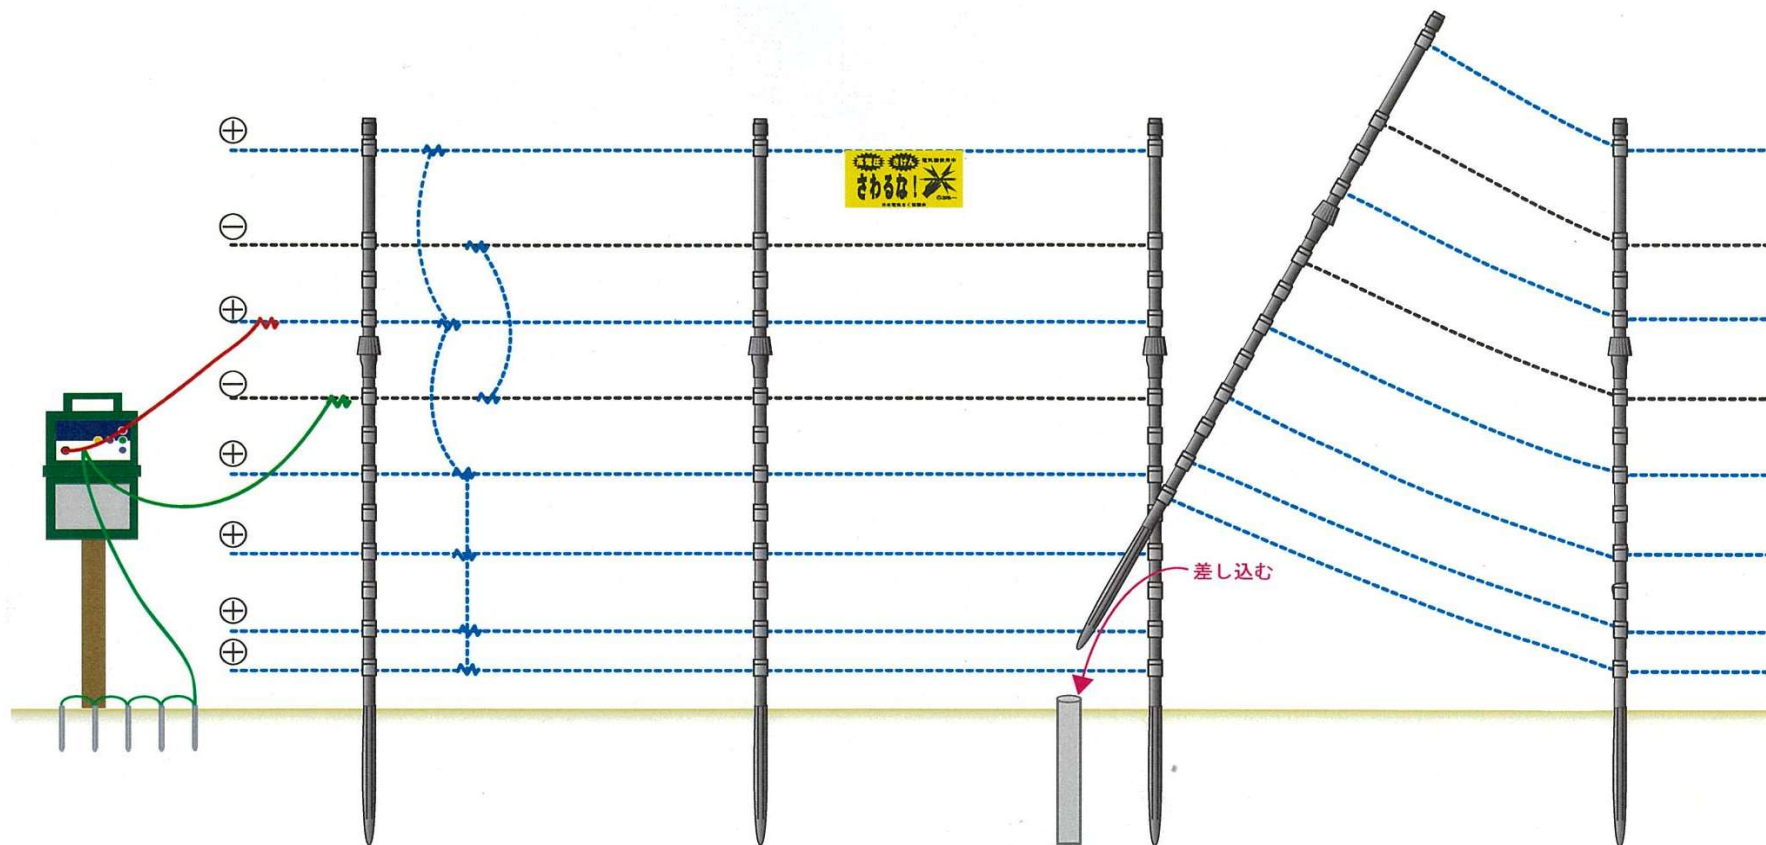

サル用電気柵出入口用部品について

出入口用支柱

