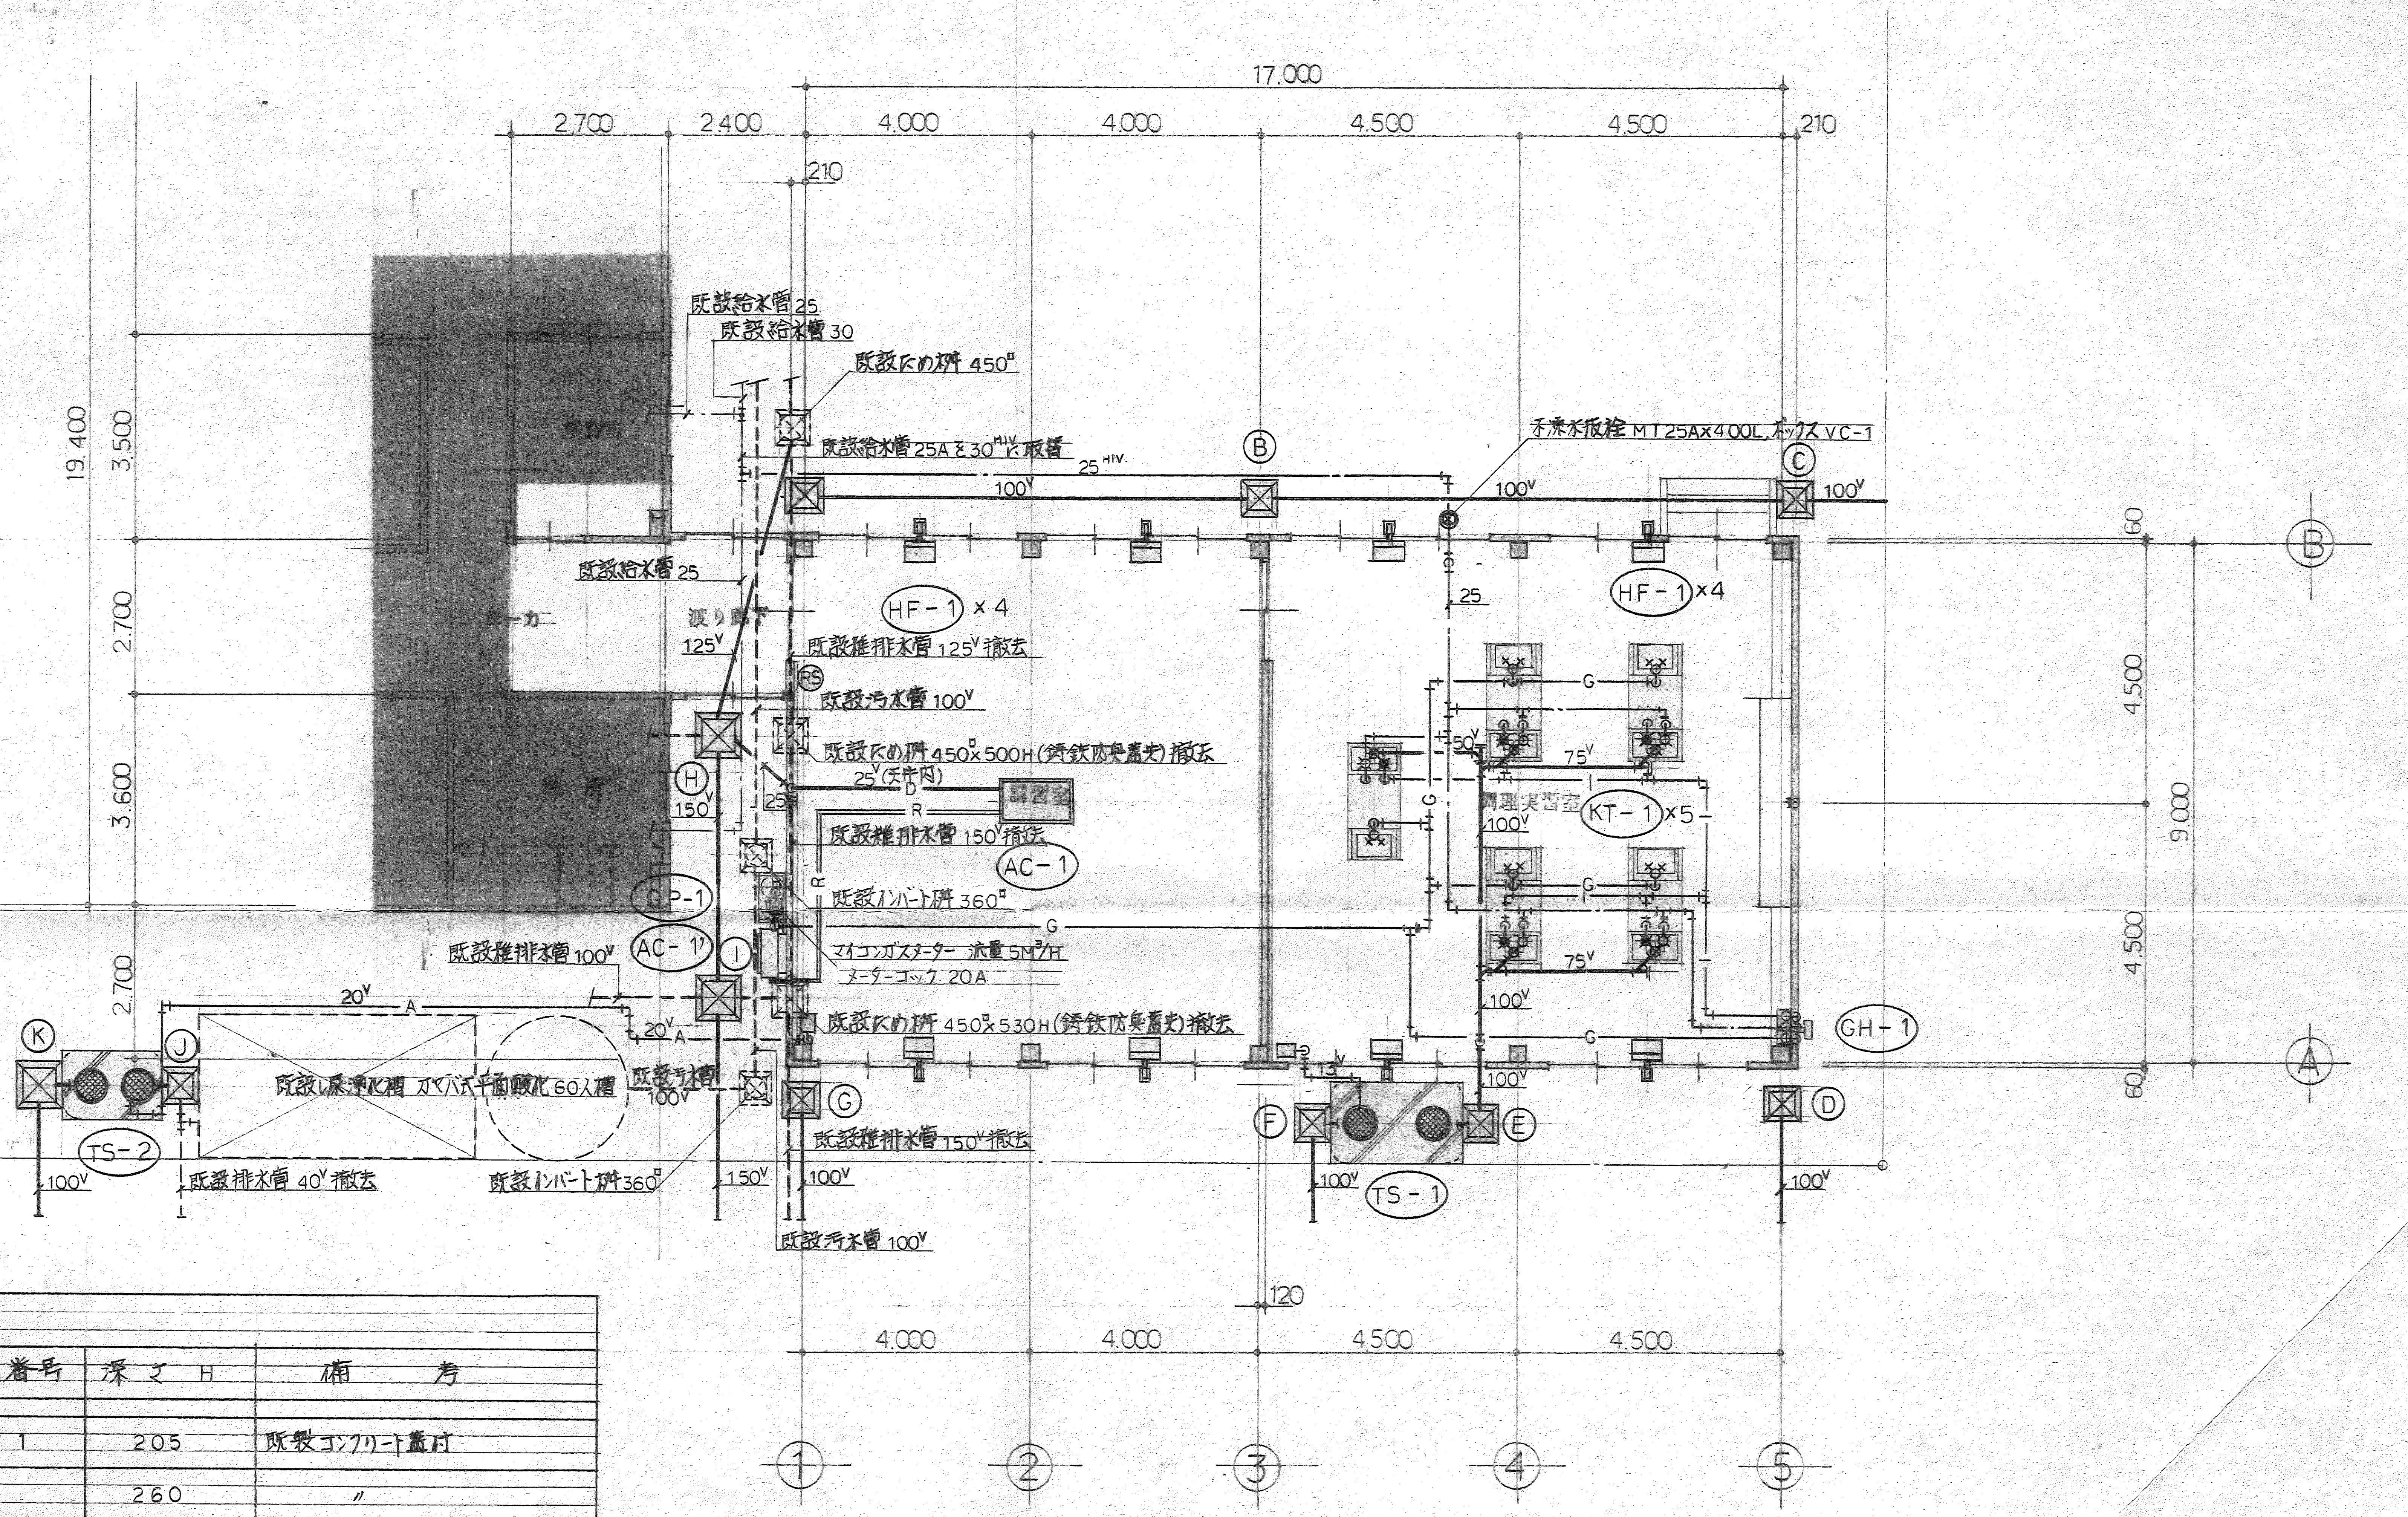
17,000
2,700
2,400
4,000
4,000
4,500
4,500
210
210
19,400
3,500
2,700
3,600
2,700
4,500
9,000
4,500
60
60
120
既設給水管 25
既設給水管 30
既設ため桝 450□
既設給水管 25Aを30HIVに取替
25HIV
100V
不凍水抜栓 MT 25A×400L, ボックス VC-1
既設給水管 25
渡り廊下
125V
既設雑排水管 125V 撤去
RS
既設汚水管 100V
既設ため桝 450□×500H（鋳鉄防臭蓋共）撤去
25V（天井内）
D
R
講習室
既設雑排水管 150V 撤去
AC-1
既設インバート桝 360□
G
マイコンガスメーター 流量 5M3/H
メーターコック 20A
GP-1
AC-1'
既設雑排水管 100V
既設ため桝 450□×530H（鋳鉄防臭蓋共）撤去
20V
A
既設し尿浄化槽 長時間ばっ気（平面酸化）60人槽
既設汚水管 100V
既設雑排水管 150V 撤去
既設排水管 40V 撤去
既設インバート桝 360□
150V
既設汚水管 100V
ローカ
便所
HF-1 ×4
25
50V
75V
調理実習室
KT-1 ×5
GH-1
13V
TS-1
TS-2
A
B
C
D
E
F
G
H
I
J
K
①
②
③
④
⑤
Ⓐ
Ⓑ

平面図　S＝1/100

(注) 1. 図中特記なき給水管・給湯管・ガス管サイズは20Aとする
2. 屋内給水管・給湯管・ガス管は床下ピット内配管とする

排水桝リスト

記号	種類	標準図番号	深さ H	備考
A	ため桝	A－1	205	既製コンクリート蓋付
B	〃	〃	260	〃
C	〃	〃	320	〃
D	〃	〃	300	〃
E	〃	〃	300	〃
F	〃	〃	380	〃
G	〃	〃	300	〃
H	〃	A－2	500	〃
I	〃	〃	530	〃
J	〃	A－1	380	〃
K	〃	A－2	490	〃

(注) 1. 上記各桝深さHは参考とし現地状況により決定する

工事名	公民館須田分館調理室 増築 工事設計図	種別	平面図（衛生設備）	縮尺	S＝1/100	日付	3・7・ ・　・	図面番号	W-3

草野建築設計事務所
新潟県加茂市大郷町2丁目2番15号
TEL (52)－6650
1級建築士事務所 新潟県知事登録(ハ)第1327号
1級建築士登録第68217号　草野 純