加茂市公共下水道台帳施設平面図　C22−1　（汚水）

平成二十九年九月調製

国際航業株式会社調製

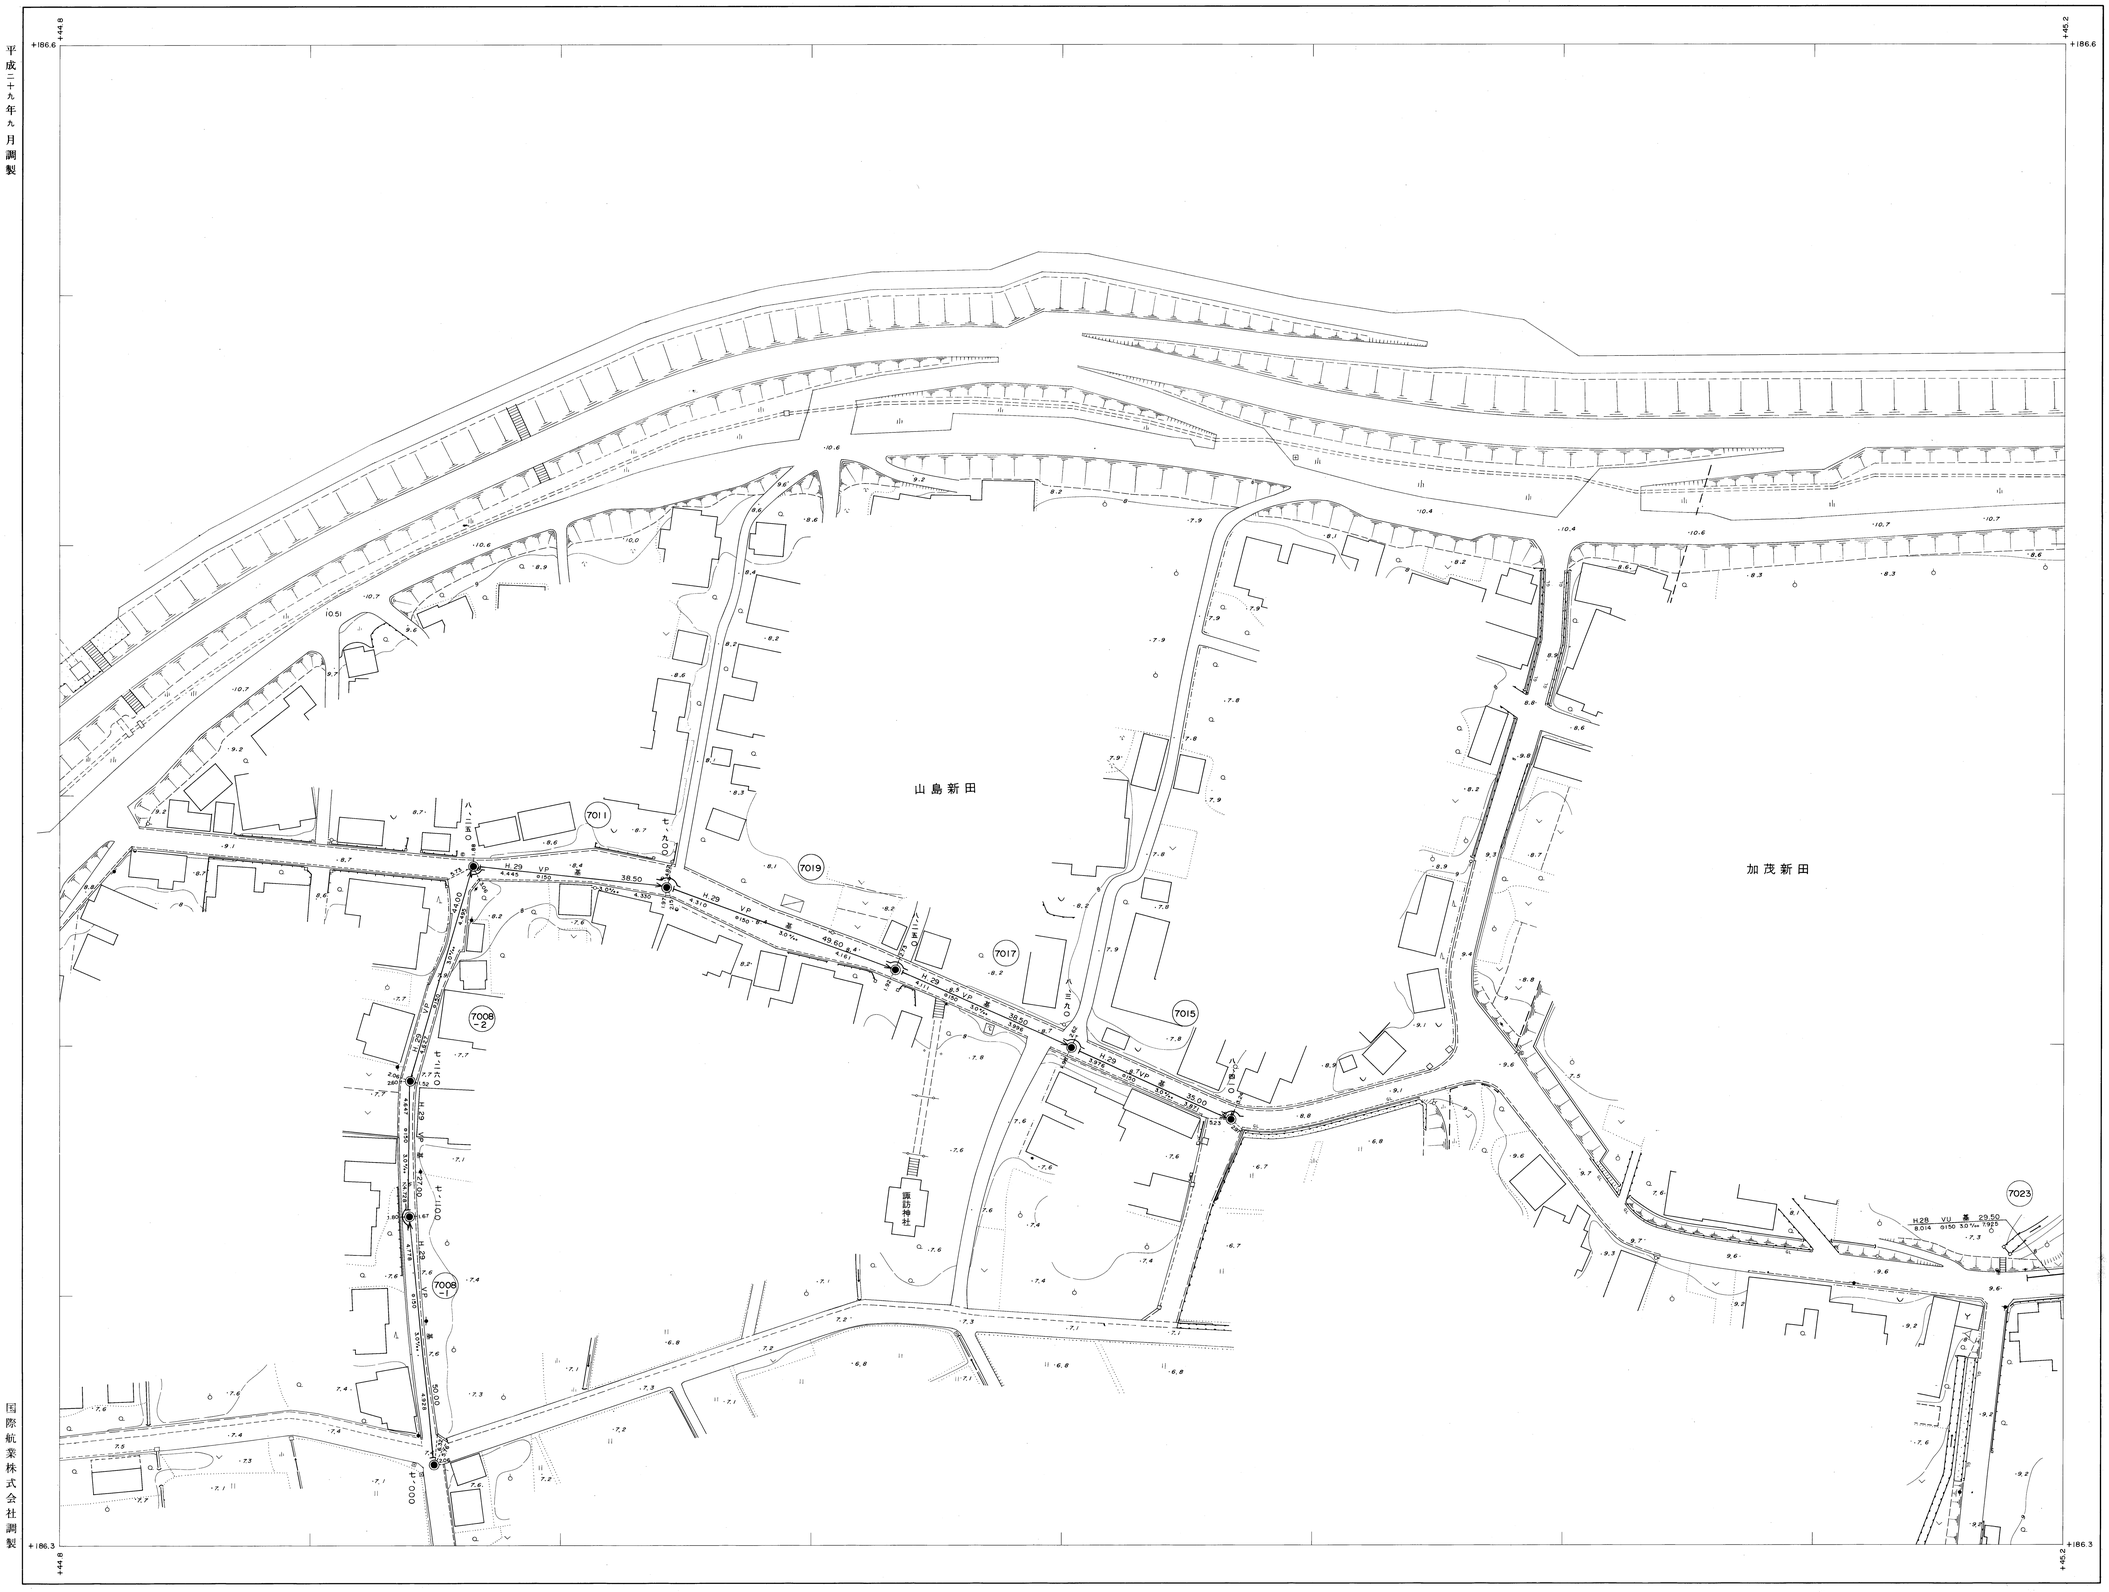
山島新田
加茂新田
諏訪神社
7011
7019
7017
7015
7008−2
7008−1
7023
ハニ五〇
