


加茂市公共下水道台帳施設平面図 F10-4 (汚水)

平成元年三月調製

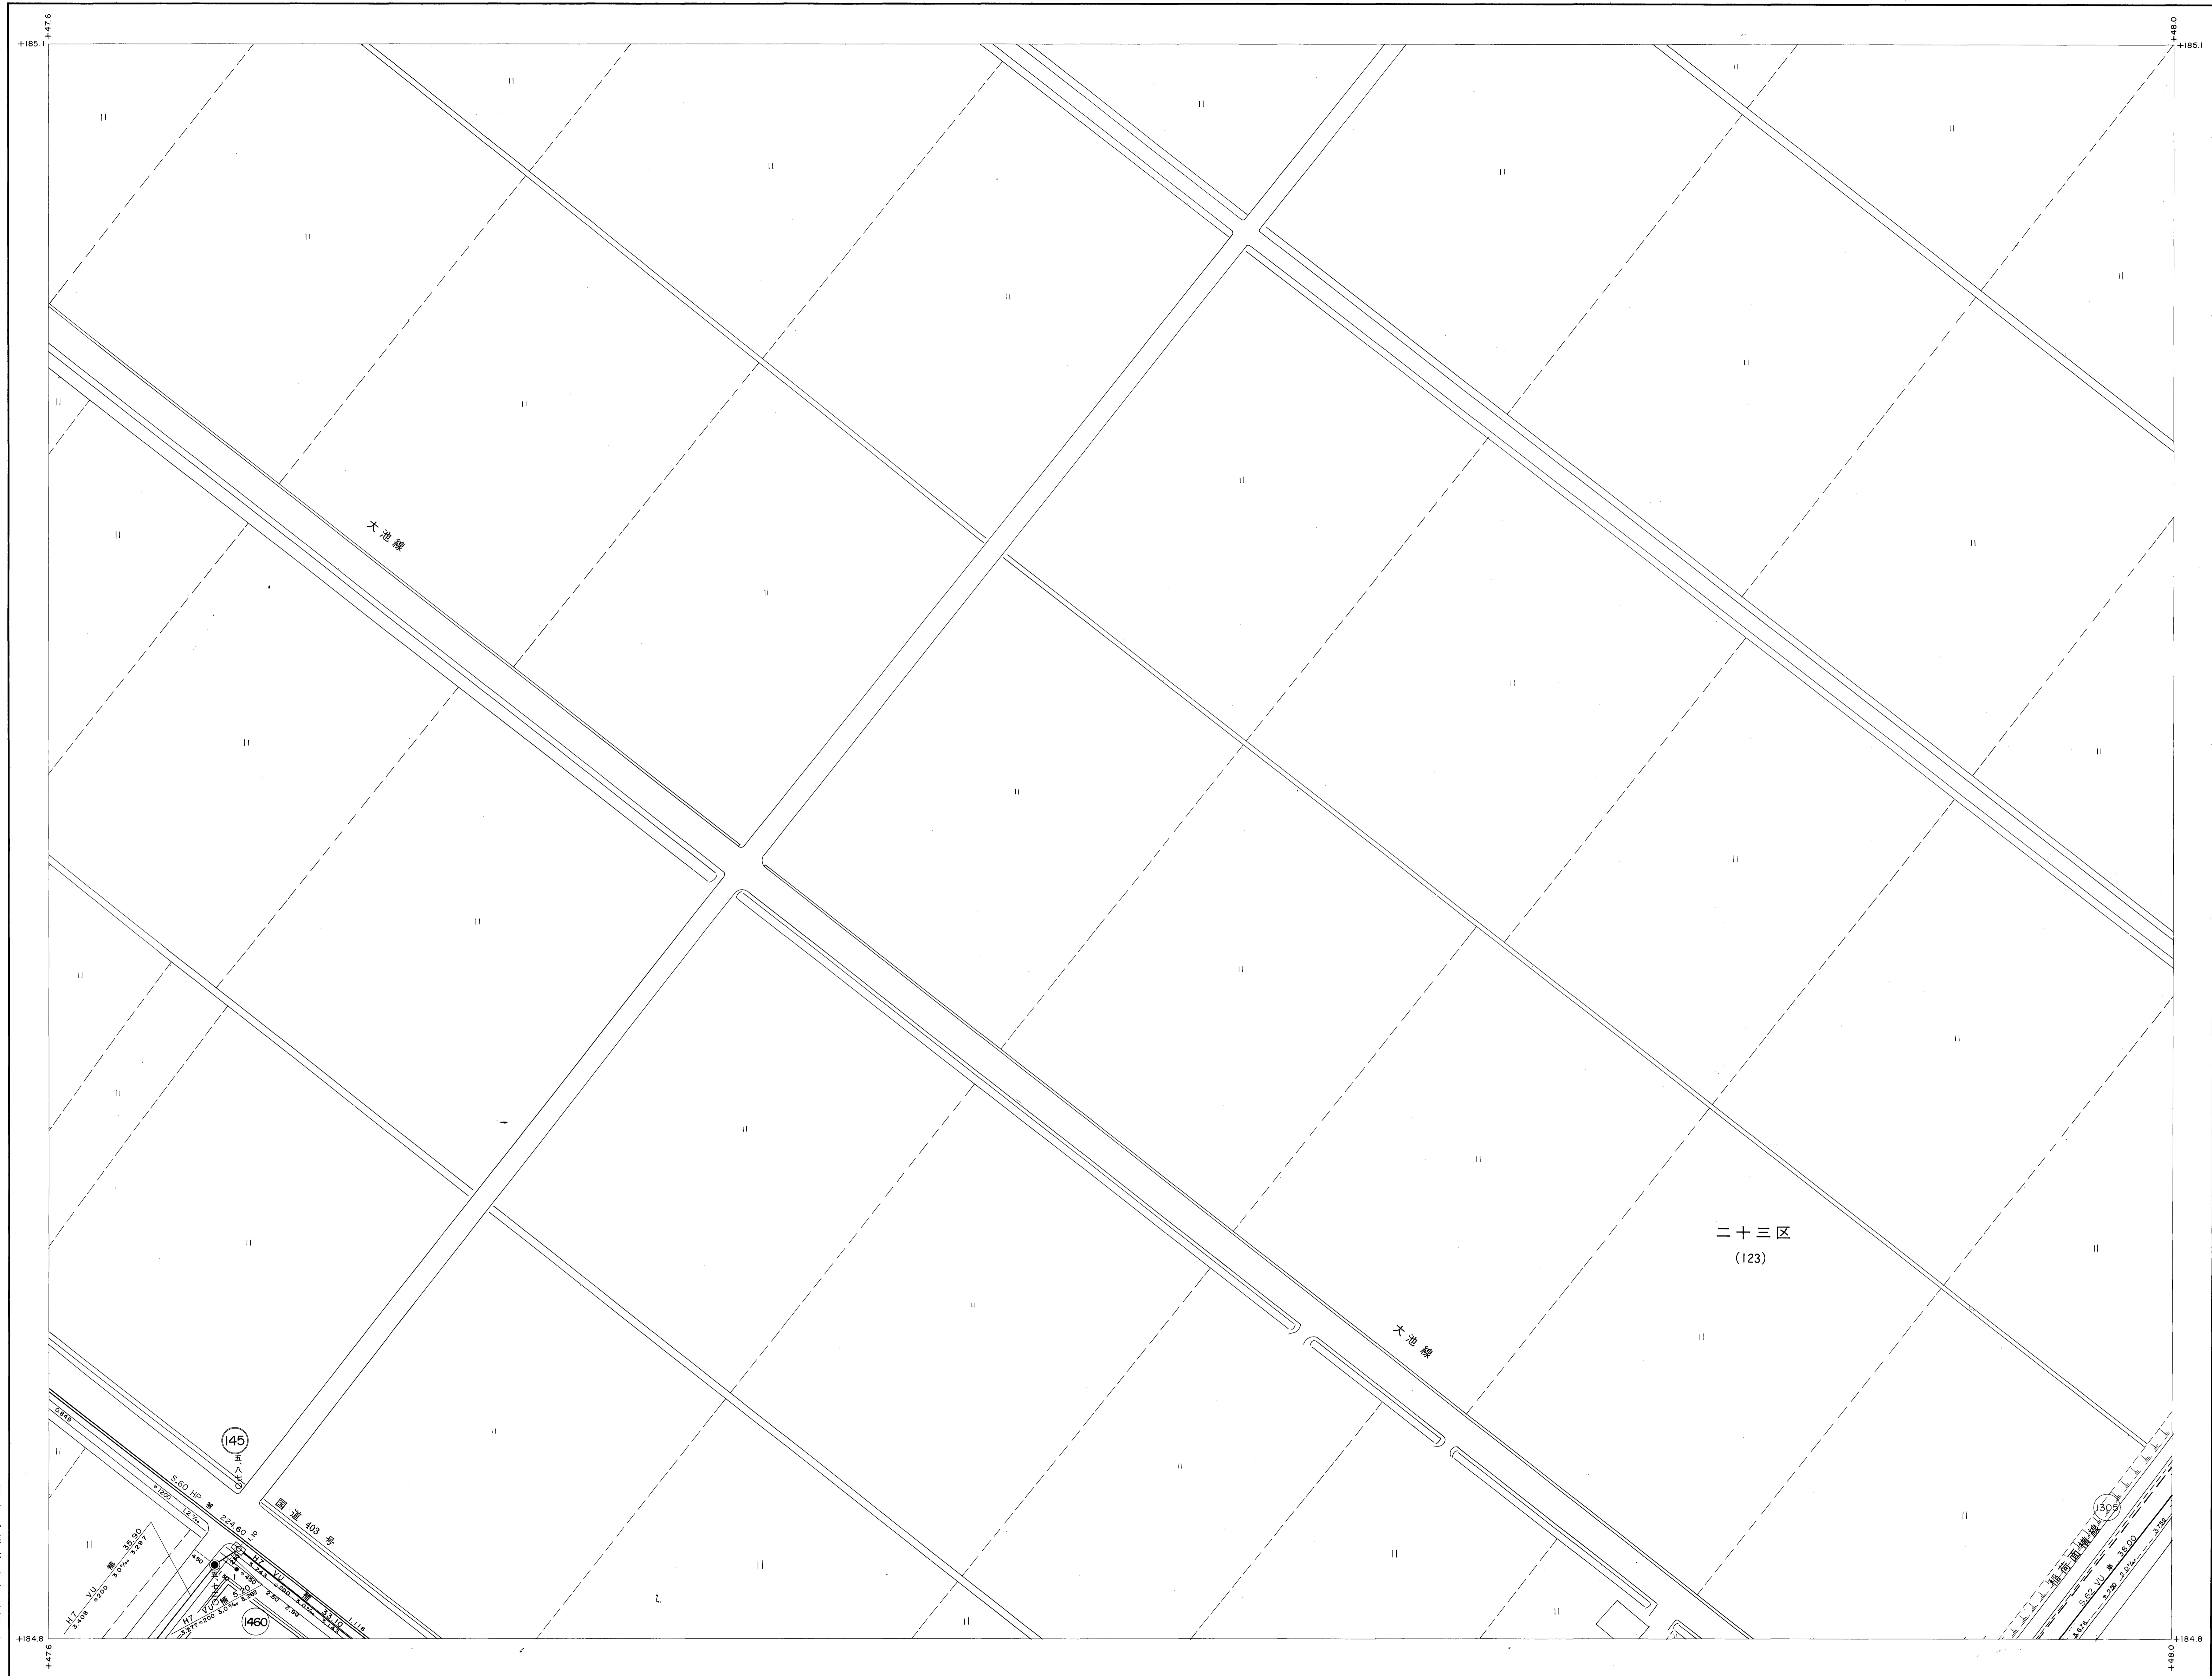

F10-1	G6-1
F10-3	F10-4 G6-3
F15-1	F15-2 G11-1

- 記号 種別
- 官民境界
 - 行政区界
 - 排水区界
 - 分區界
 - === 幹線管きよ
 - === 枝線管きよ
 - 1号マンホール (内径 300φ 円形)
 - 2号マンホール (内径 350φ 円形)
 - 3号マンホール (内径 400φ 円形)
 - 4号マンホール (内径 450φ 円形)
 - 5号マンホール (内径 500φ 円形)
 - 6号マンホール (内径 600φ 円形)
 - 特殊マンホール
 - ⊠ 特1号マンホール (内径 600φ × 1500φ 特殊)
 - ⊠ 特2号マンホール (内径 600φ × 1500φ 特殊)
 - ⊠ 特3号マンホール (内径 600φ × 1500φ 特殊)
 - ⊠ 特4号マンホール (内径 600φ × 1500φ 特殊)
 - ⊠ 特5号マンホール (内径 600φ × 1500φ 特殊)
 - ⊠ 特6号マンホール (内径 600φ × 1500φ 特殊)
 - ⊠ 特7号マンホール (内径 600φ × 1500φ 特殊)
 - ⊠ マスマンホール
 - ⊠ 点検マンホール
 - ⊠ 正・長方形きよ用マンホール
 - ⊠ 馬てい形きよ用マンホール
 - ⊠ 副管付マンホール
 - ⊠ ランプマンホール
 - 汚水樹及び取付管 (埋設)
 - 汚水樹及び取付管 (5φシクリング)
 - 伏設(マンホール管)
 - ⊠ ポンプ場
 - ⊠ 処理場
- VU 塩化ビニール
HP 鉄筋コンクリート
CPC 合成鋼管

国際航業株式会社調製

加茂市

