


加茂市公共下水道台帳施設平面図 F15-1 (汚水)

平成九年三月作成

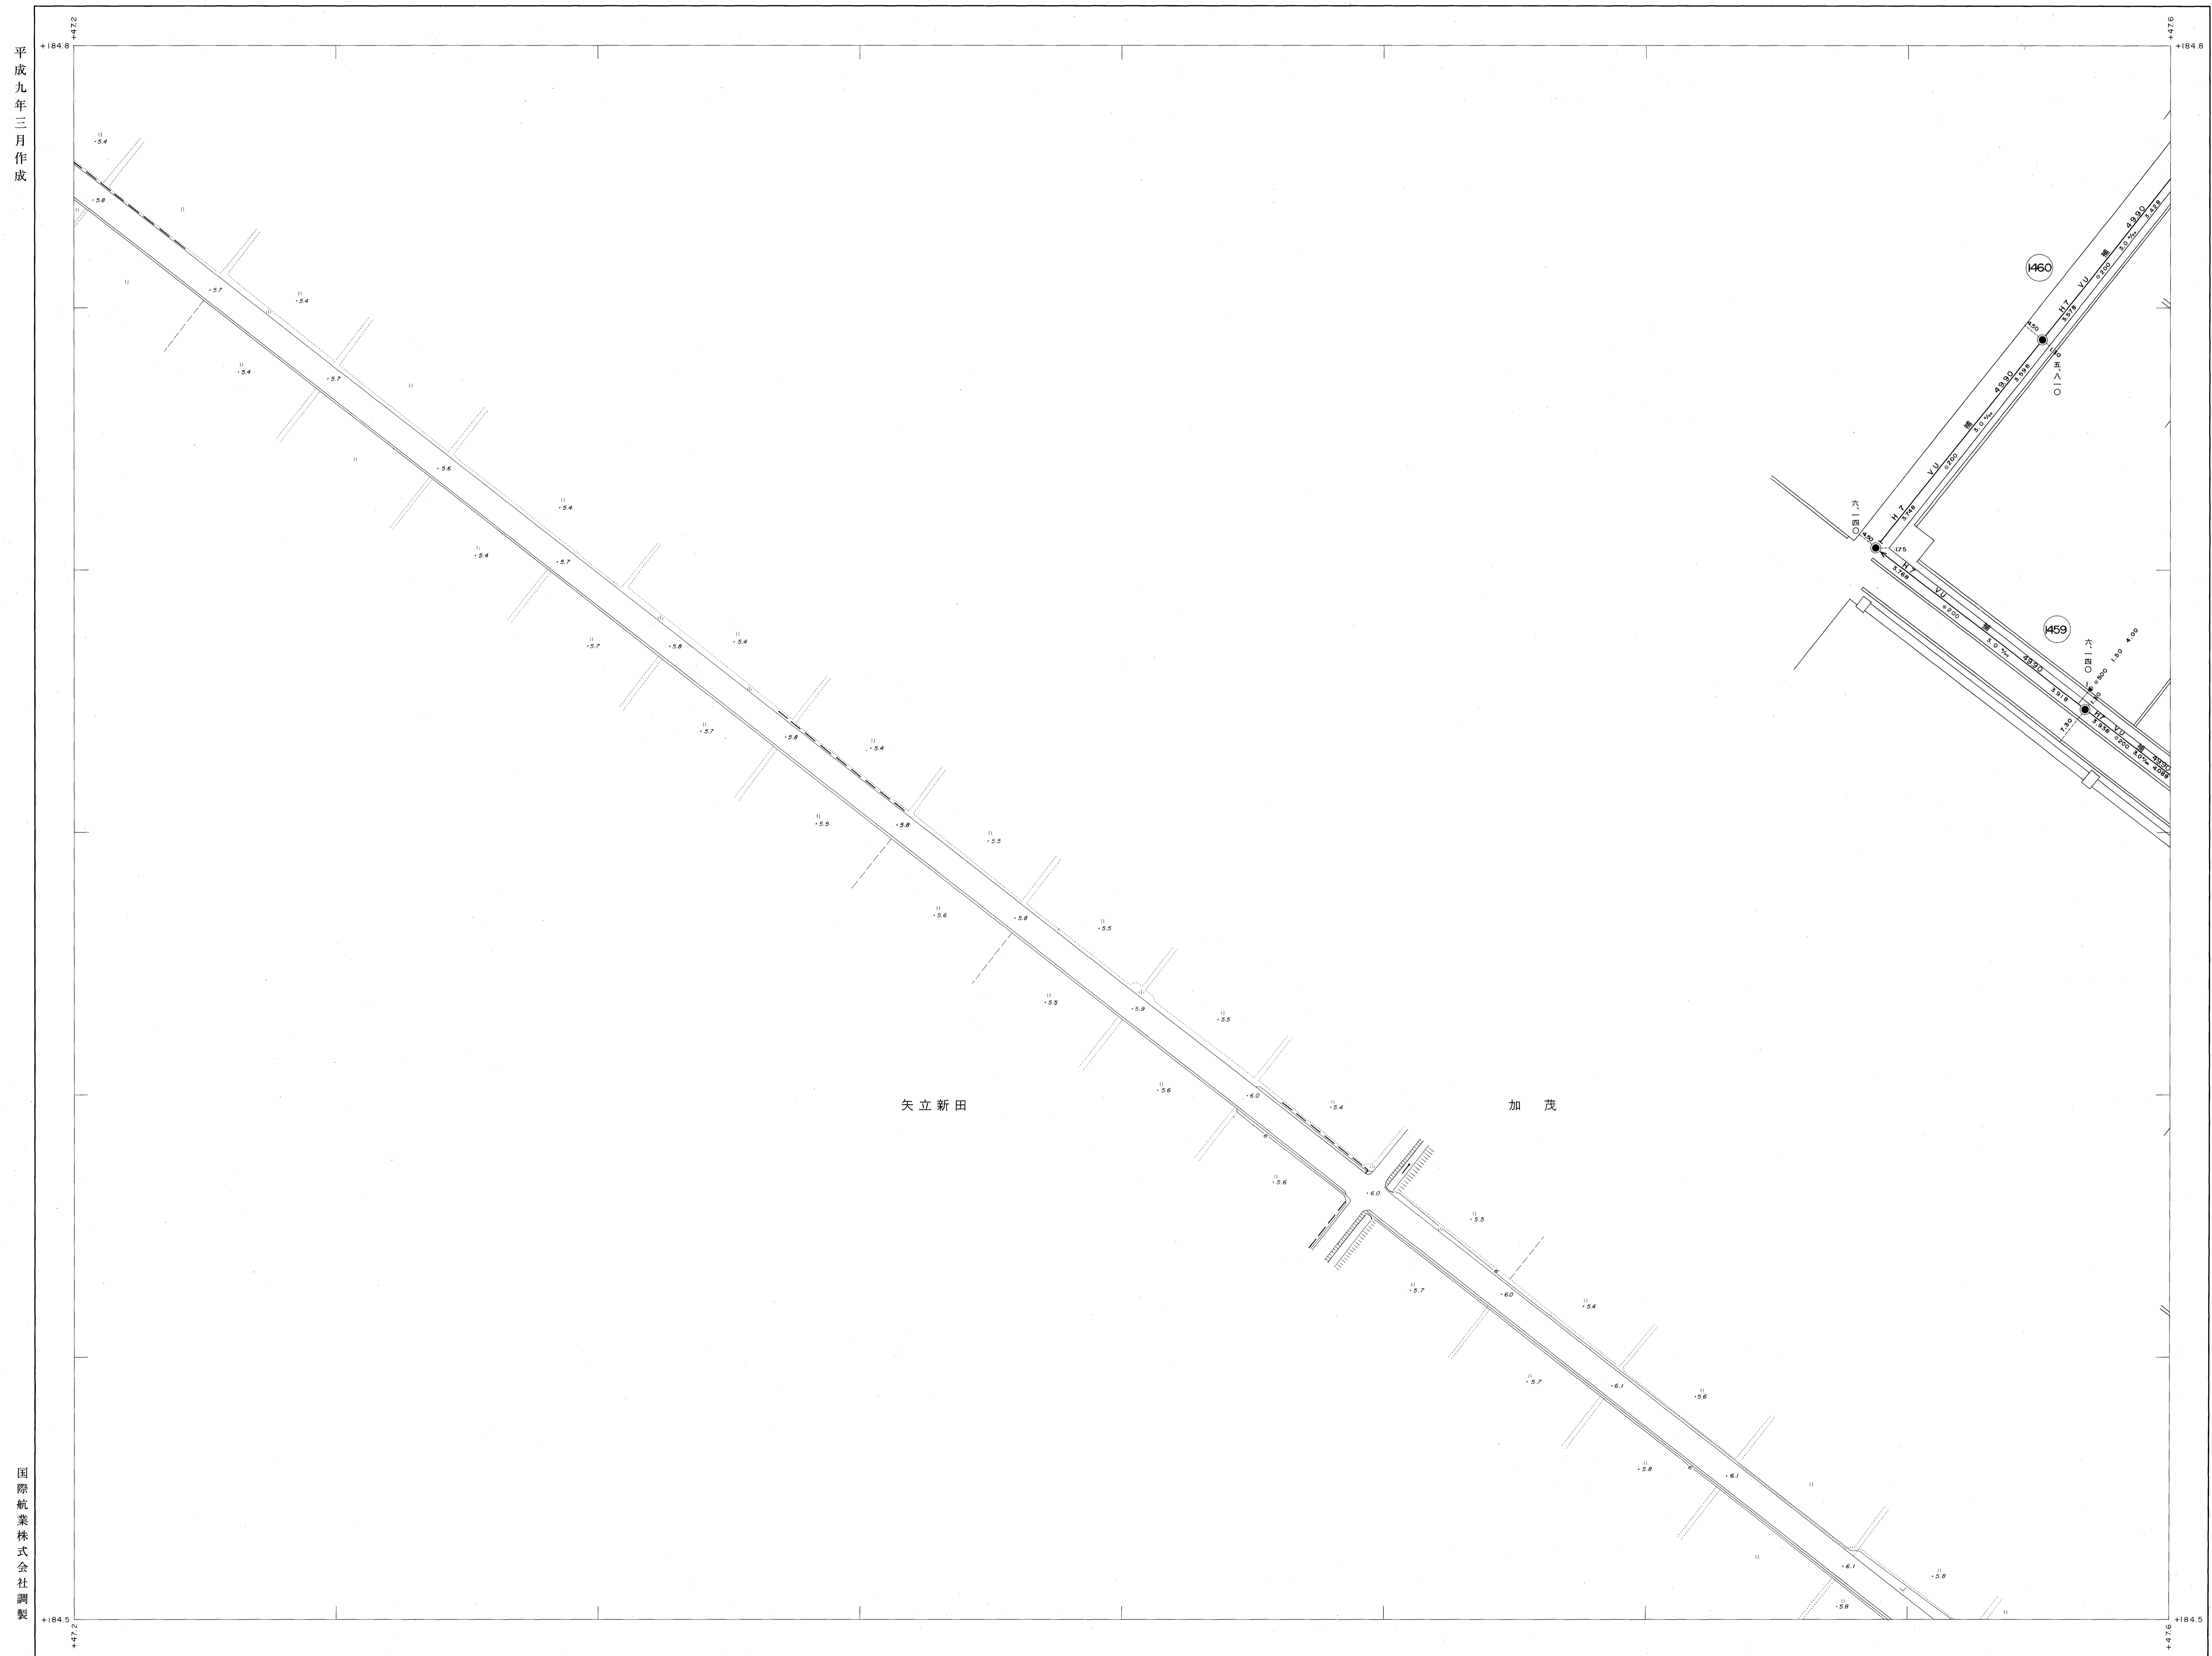


FIQ-3	FIQ-4
F15-1	F15-2
F15-3	F15-4

- 記号 種別
- 官民境界
 - - - 行政区界
 - · - 排水区界
 - · - 分区界
 - == 幹線管きよ
 - == 枝線管きよ
 - 1号マンホール (円径 300φ)
 - 2号マンホール (円径 300φ)
 - 3号マンホール (円径 300φ)
 - 4号マンホール (円径 300φ)
 - 5号マンホール (円径 300φ)
 - 6号マンホール (円径 300φ)
 - 特殊マンホール
 - 特1号マンホール (円径 600φ)
 - 特2号マンホール (円径 1200φ)
 - 特3号マンホール (円径 1500φ)
 - 特4号マンホール (円径 1800φ)
 - 特5号マンホール (円径 2100φ)
 - 特6号マンホール (円径 2400φ)
 - 特7号マンホール
 - マスマンホール
 - 点検マンホール
 - 正・長方形きよ用マンホール
 - 異てい形きよ用マンホール
 - 副管付マンホール
 - ランプホール
 - 汚水幹及び取付管 (管径)
 - 汚水幹及び取付管 (管径)
 - 検査(マンホール)管
 - ポンプ場
 - 処理場
- VU 塩化ビニール
HP 鉄筋コンクリート
CPC 合成鋼管

国際航業株式会社調製

加茂市

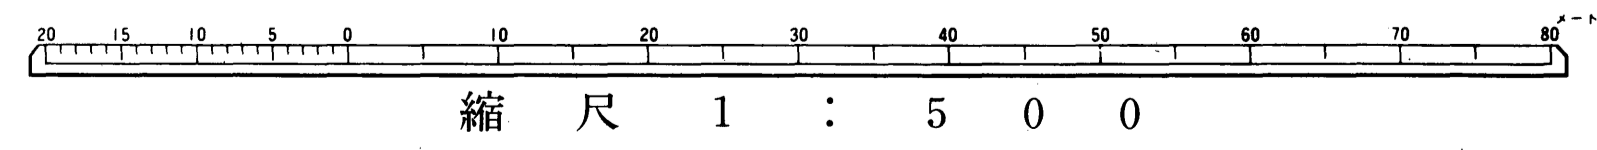

管径	管長	管高	管底高	管頂高
300	100	2.20	2.20	2.50
300	100	2.20	2.20	2.50
300	100	2.20	2.20	2.50
300	100	2.20	2.20	2.50
300	100	2.20	2.20	2.50