


# 加茂市公共下水道台帳施設平面図 F15-2 (汚水)

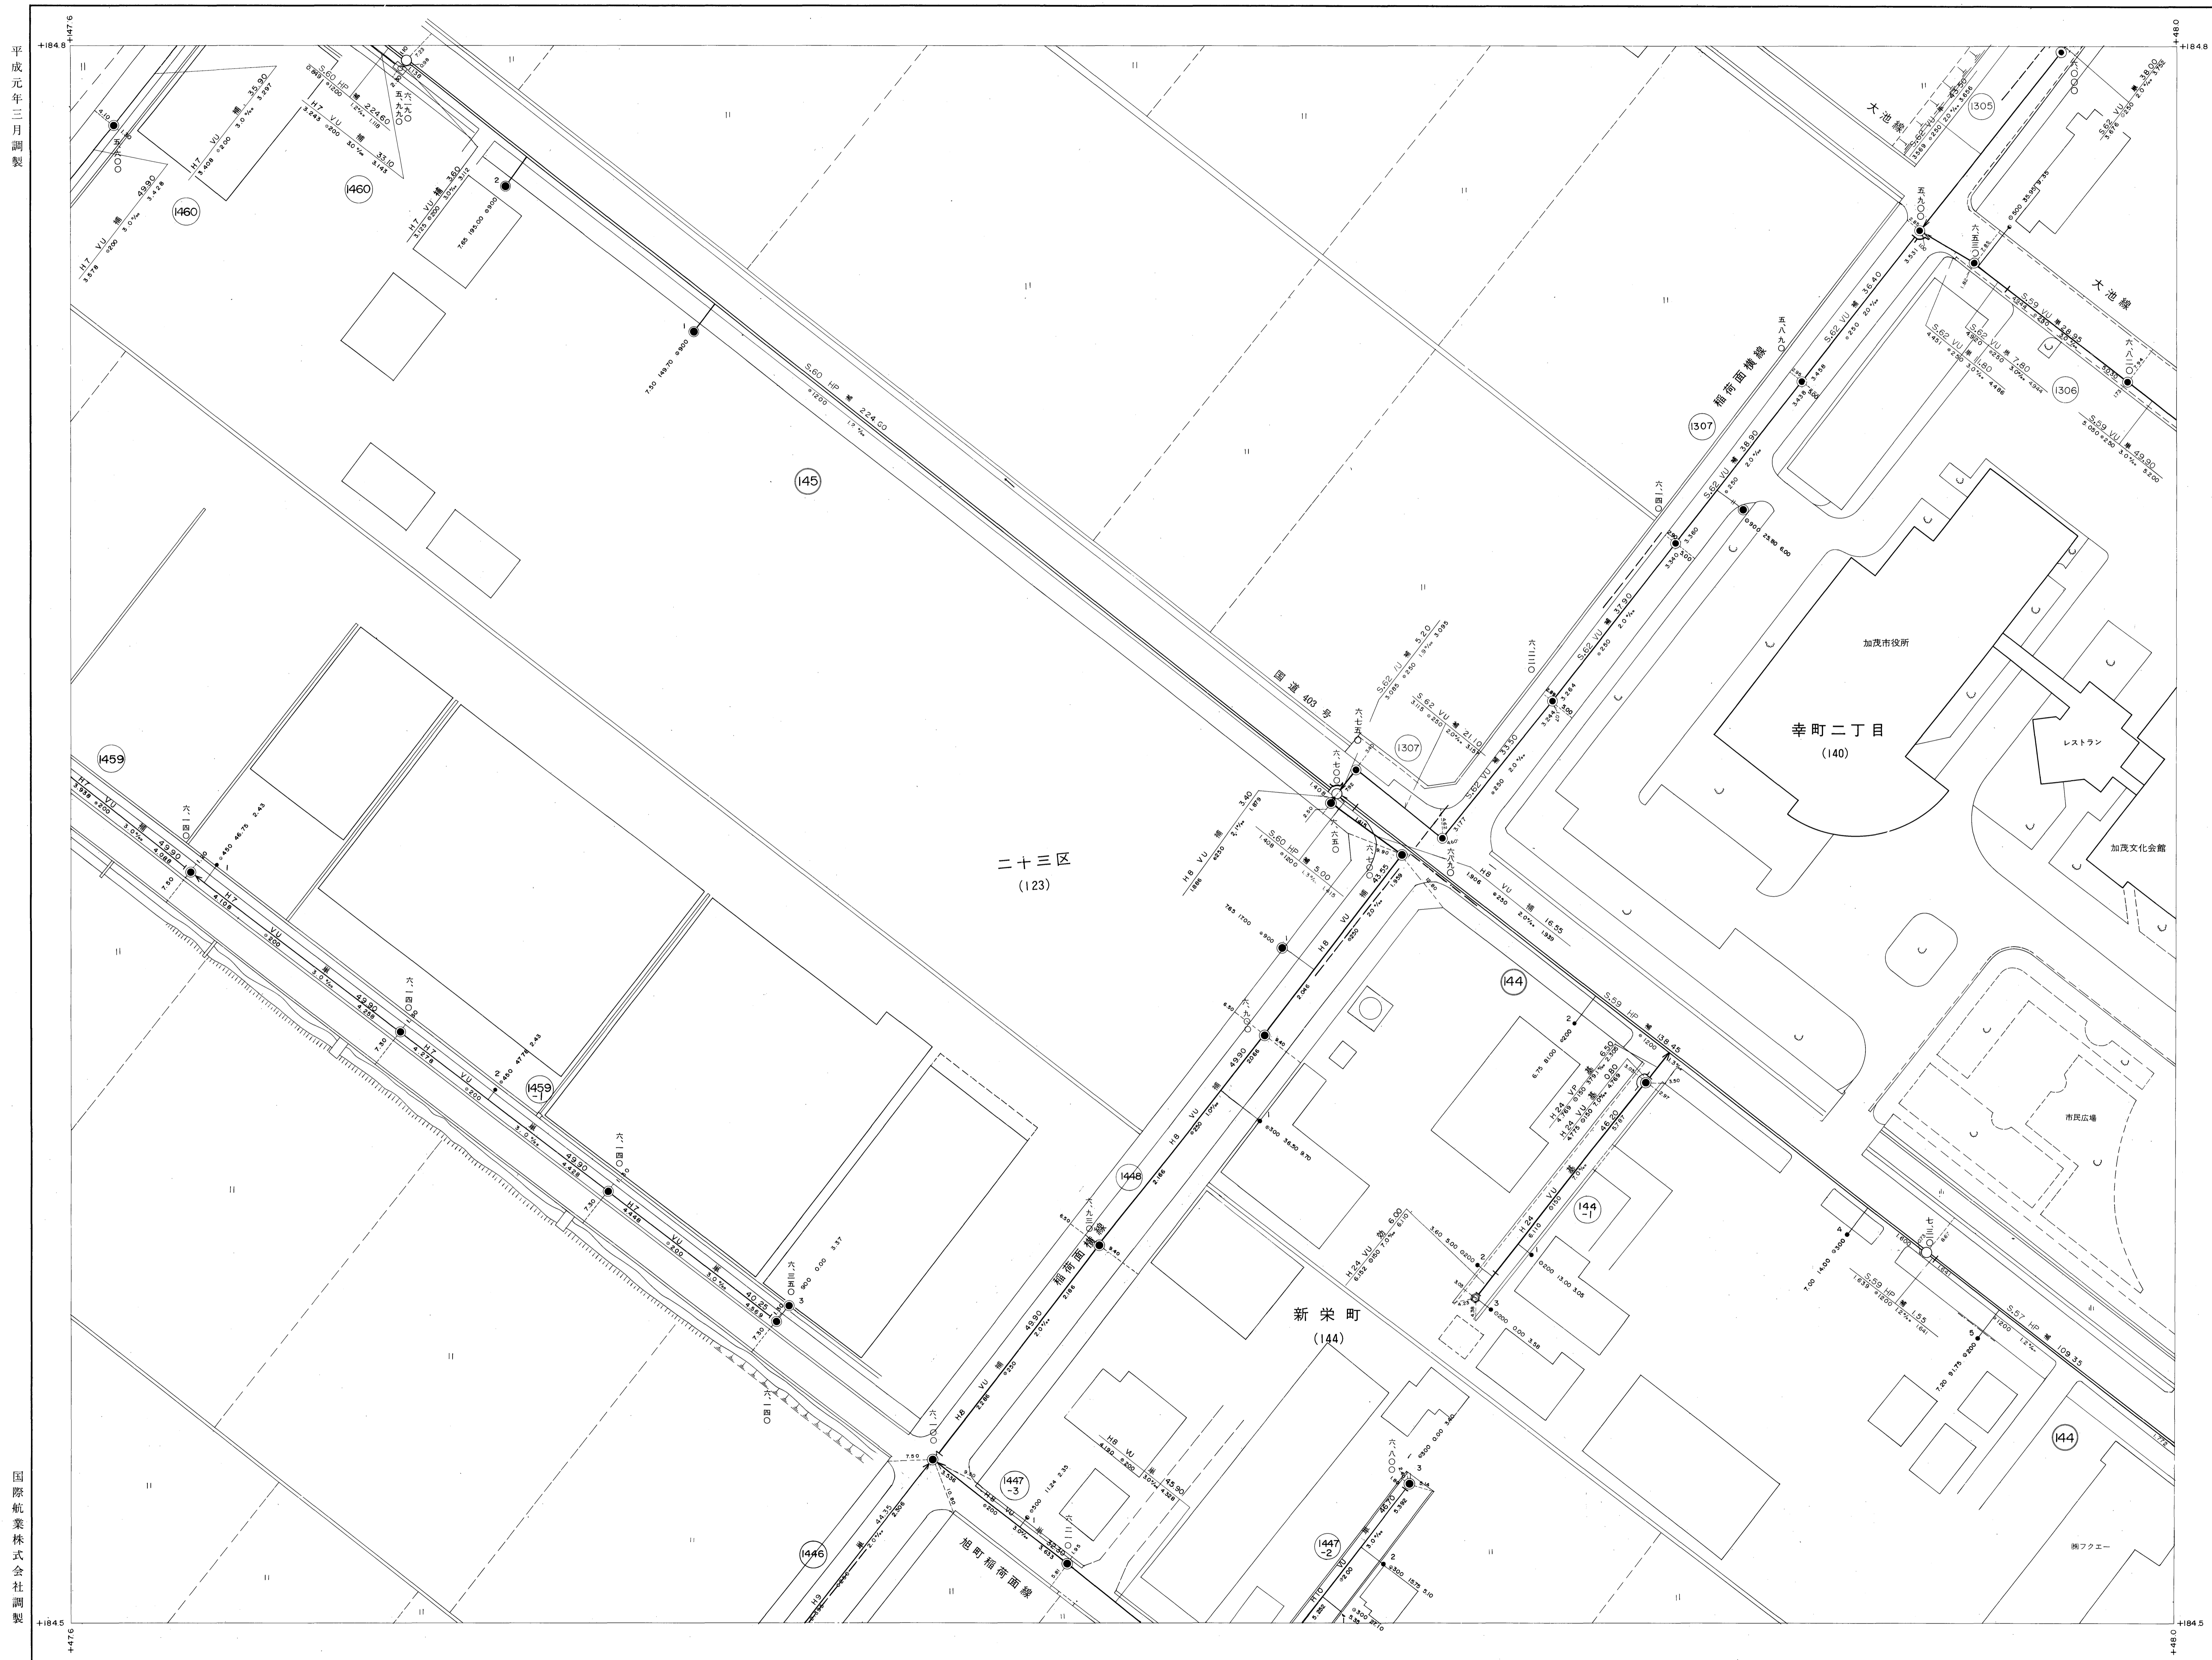


F10-3	F10-4	G6-3
F15-1	F15-2	G11-1
F15-3	F15-4	G11-3

- 記号 種別
- 官民境界
  - 行政区界
  - 排水区界
  - 分區界
  - 幹線管きよ
  - 枝線管きよ
  - 1号マンホール (内径 300mm)
  - 2号マンホール (内径 300mm)
  - 3号マンホール (内径 300mm)
  - 4号マンホール (内径 300mm)
  - 5号マンホール (内径 300mm)
  - 6号マンホール (内径 300mm)
  - 特殊マンホール
  - 特1号マンホール (内径 300mm)
  - 特2号マンホール (内径 300mm)
  - 特3号マンホール (内径 300mm)
  - 特4号マンホール (内径 300mm)
  - 特5号マンホール (内径 300mm)
  - 特6号マンホール (内径 300mm)
  - 特7号マンホール (内径 300mm)
  - マスマンホール
  - 点検マンホール
  - 正・長方形きよ用マンホール
  - 蓋で埋りきよ用マンホール
  - 副管付マンホール
  - ランプホール
  - 汚水幹線及び取付管 (φ150)
  - 汚水枝線及び取付管 (φ100)
  - 雨水幹線及び取付管 (φ150)
  - 雨水枝線及び取付管 (φ100)
  - ポンプ場
  - 処理場
- VU 塩化ビニール  
 HP 鉄管コンクリート  
 CPC 合成鋼管

平成元年三月調製

国際航業株式会社調製

加茂市

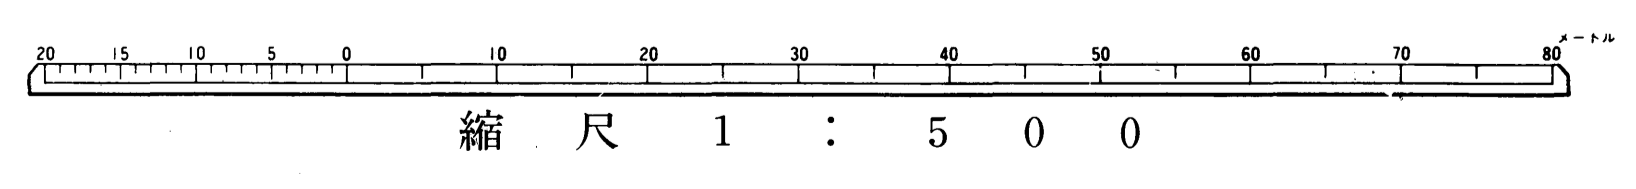

①	本管から枝線までの距離	管径番号	二層大 幹線
②	上流マンホールからの取付距離	管径番号	一層大 枝線
③	管線内径	管径番号	二層大 幹線
④	管線内径	管径番号	一層大 枝線
⑤	管線内径	管径番号	二層大 幹線
⑥	管線内径	管径番号	一層大 枝線
⑦	管線内径	管径番号	二層大 幹線
⑧	管線内径	管径番号	一層大 枝線
⑨	管線内径	管径番号	二層大 幹線
⑩	管線内径	管径番号	一層大 枝線