


加茂市公共下水道台帳施設平面図 F20-3 (汚水)

平成二年三月調整

国際航業株式会社調製

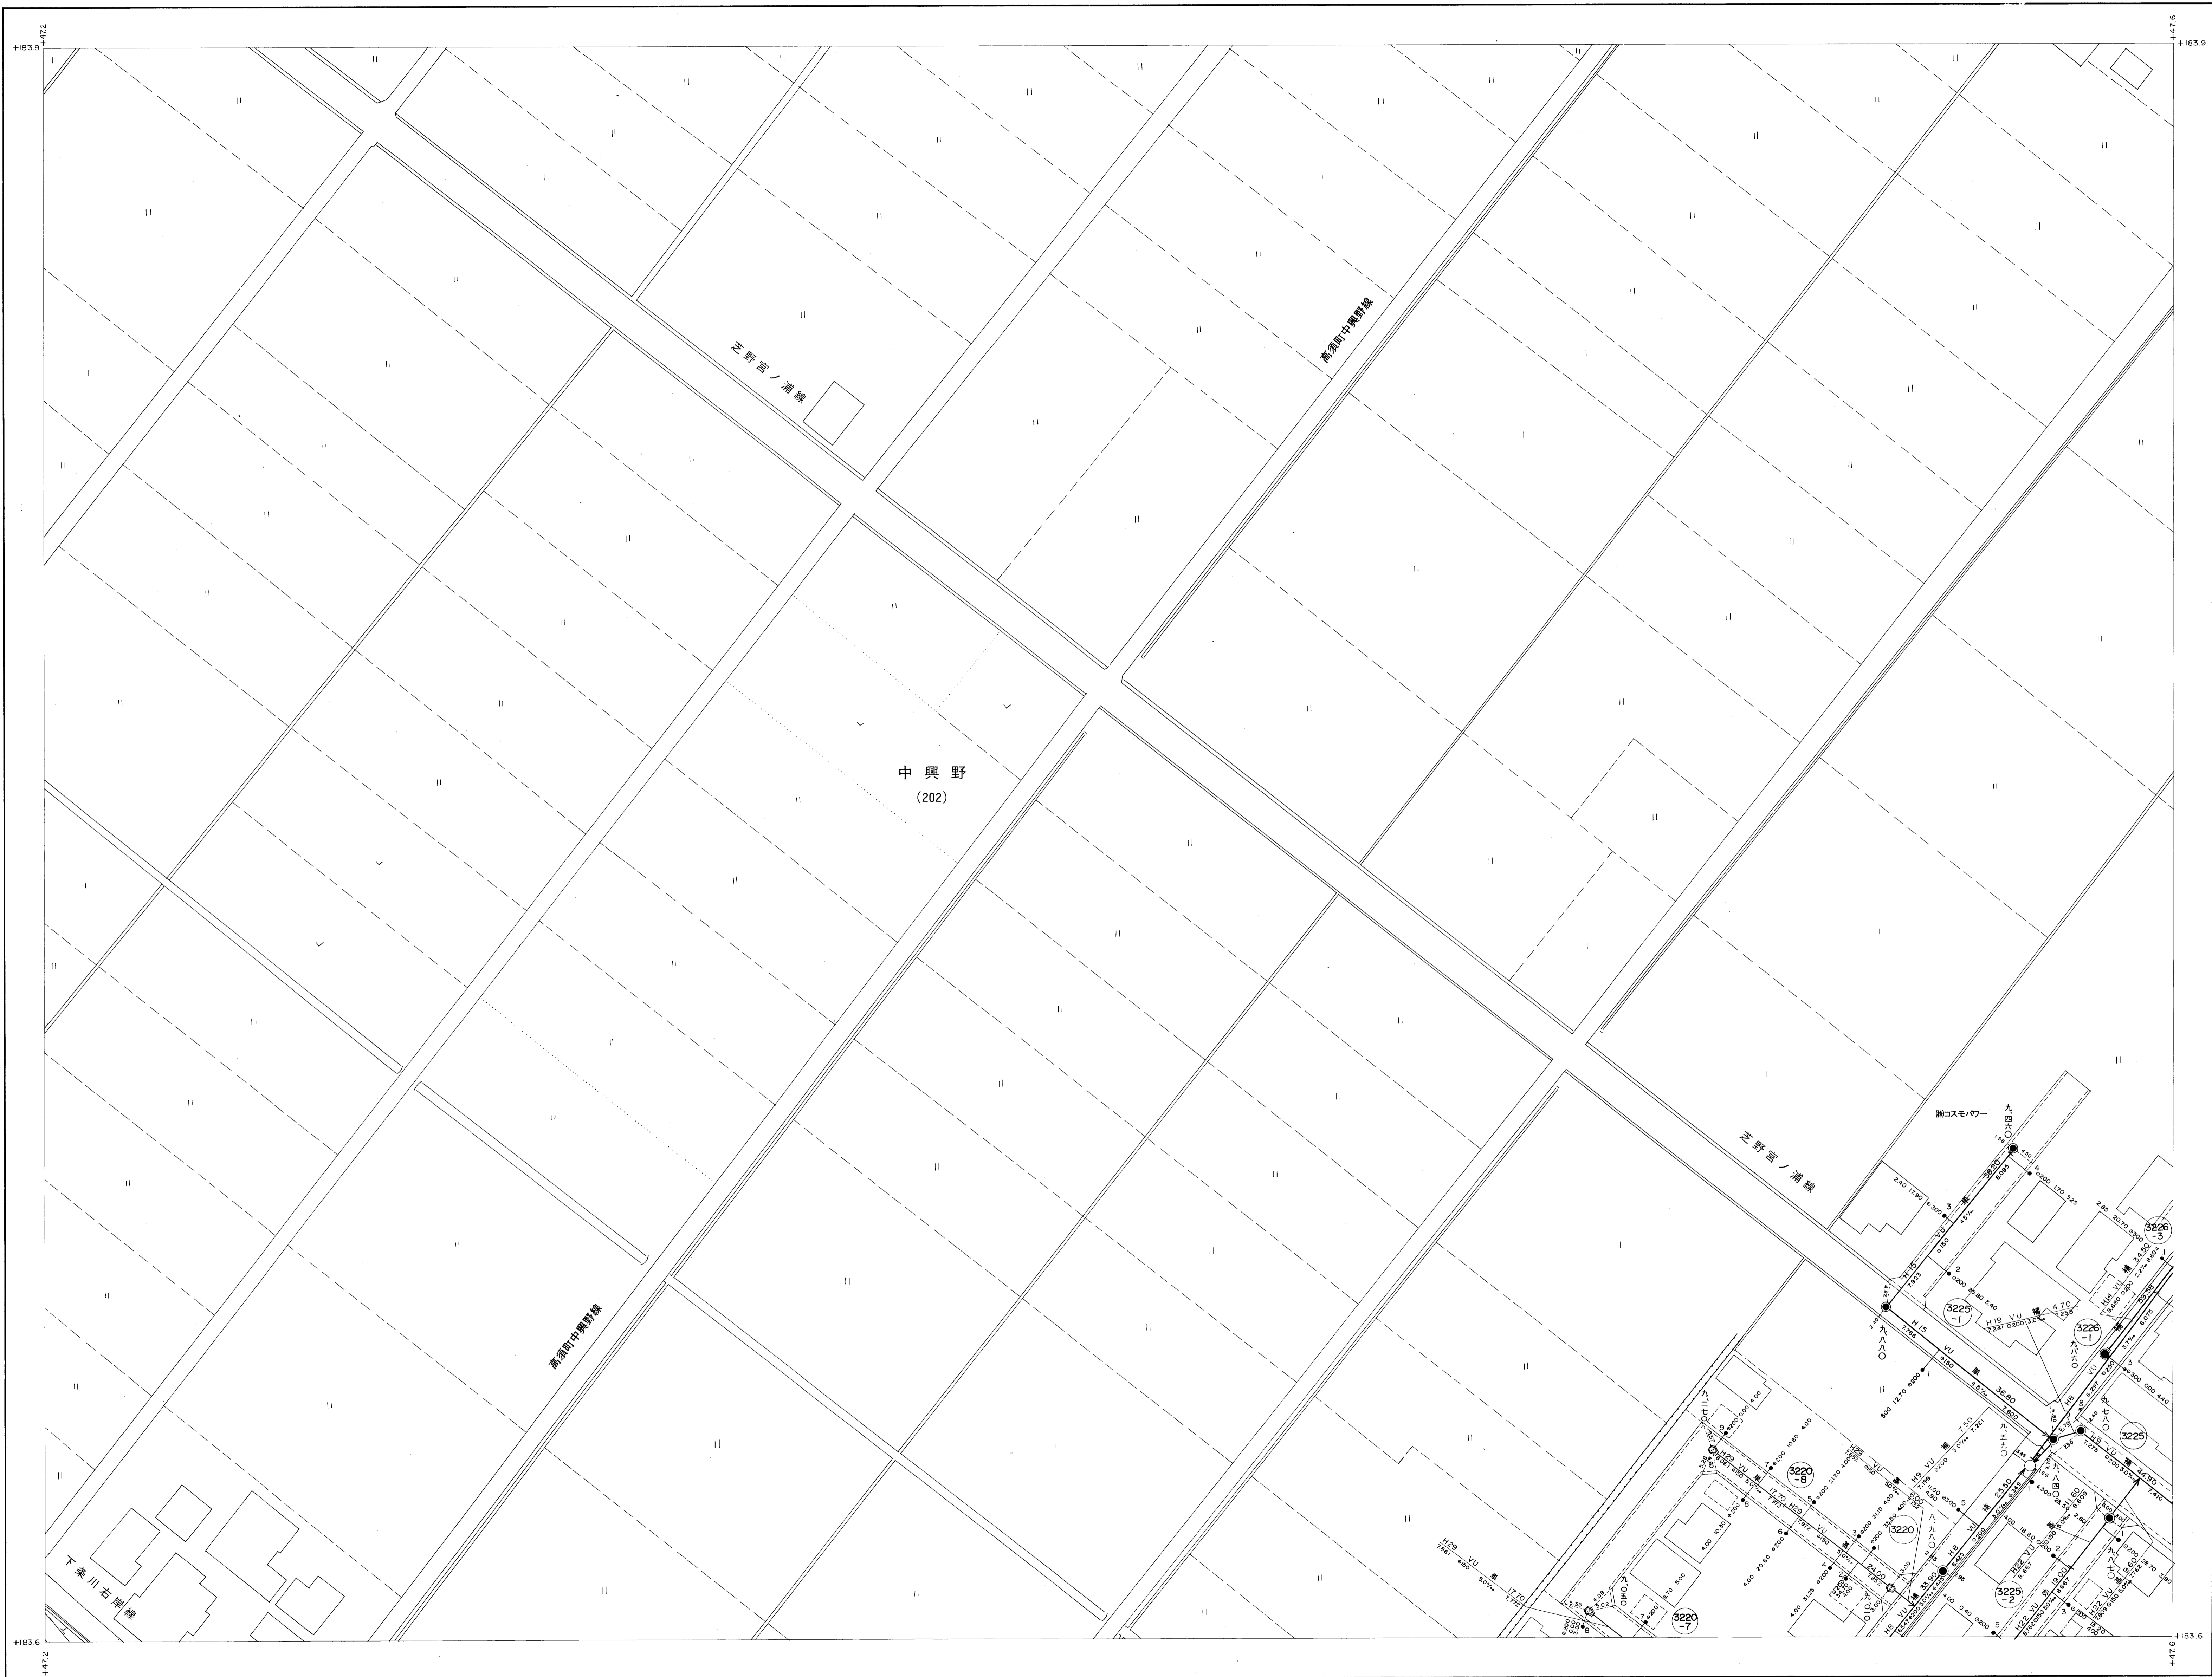

F20-1	F20-2
F19-4	F20-3
F24-2	F25-1

- 記号 種別
- 官民境界
 - - - 行政区界
 - · - · - 排水区界
 - · - · - 分区界
 - 幹線管きよ
 - 枝線管きよ
 - ⊙ 1号マンホール (0.9m x 0.9m)
 - ⊙ 2号マンホール (0.9m x 1.2m)
 - ⊙ 3号マンホール (0.9m x 1.5m)
 - ⊙ 4号マンホール (0.9m x 1.8m)
 - ⊙ 5号マンホール (0.9m x 2.1m)
 - ⊙ 6号マンホール (0.9m x 2.4m)
 - ⊙ 特殊マンホール
 - ⊙ 特1号マンホール (0.9m x 2.1m)
 - ⊙ 特2号マンホール (0.9m x 2.4m)
 - ⊙ 特3号マンホール (0.9m x 2.7m)
 - ⊙ 特4号マンホール (0.9m x 3.0m)
 - ⊙ 特5号マンホール (0.9m x 3.3m)
 - ⊙ 特6号マンホール (0.9m x 3.6m)
 - ⊙ 特7号マンホール (0.9m x 3.9m)
 - ⊙ マスマンホール
 - ⊙ 点検マンホール
 - ⊙ 正・長方形きよ用マンホール
 - ⊙ 変てい形きよ用マンホール
 - ⊙ 副管付マンホール
 - VU 塩化ビニール
 - HP 鉄筋コンクリート
 - CPC 合成鋼管

加茂市

