


加茂市公共下水道台帳施設平面図 F20-4 (汚水)


平成二年一月調製

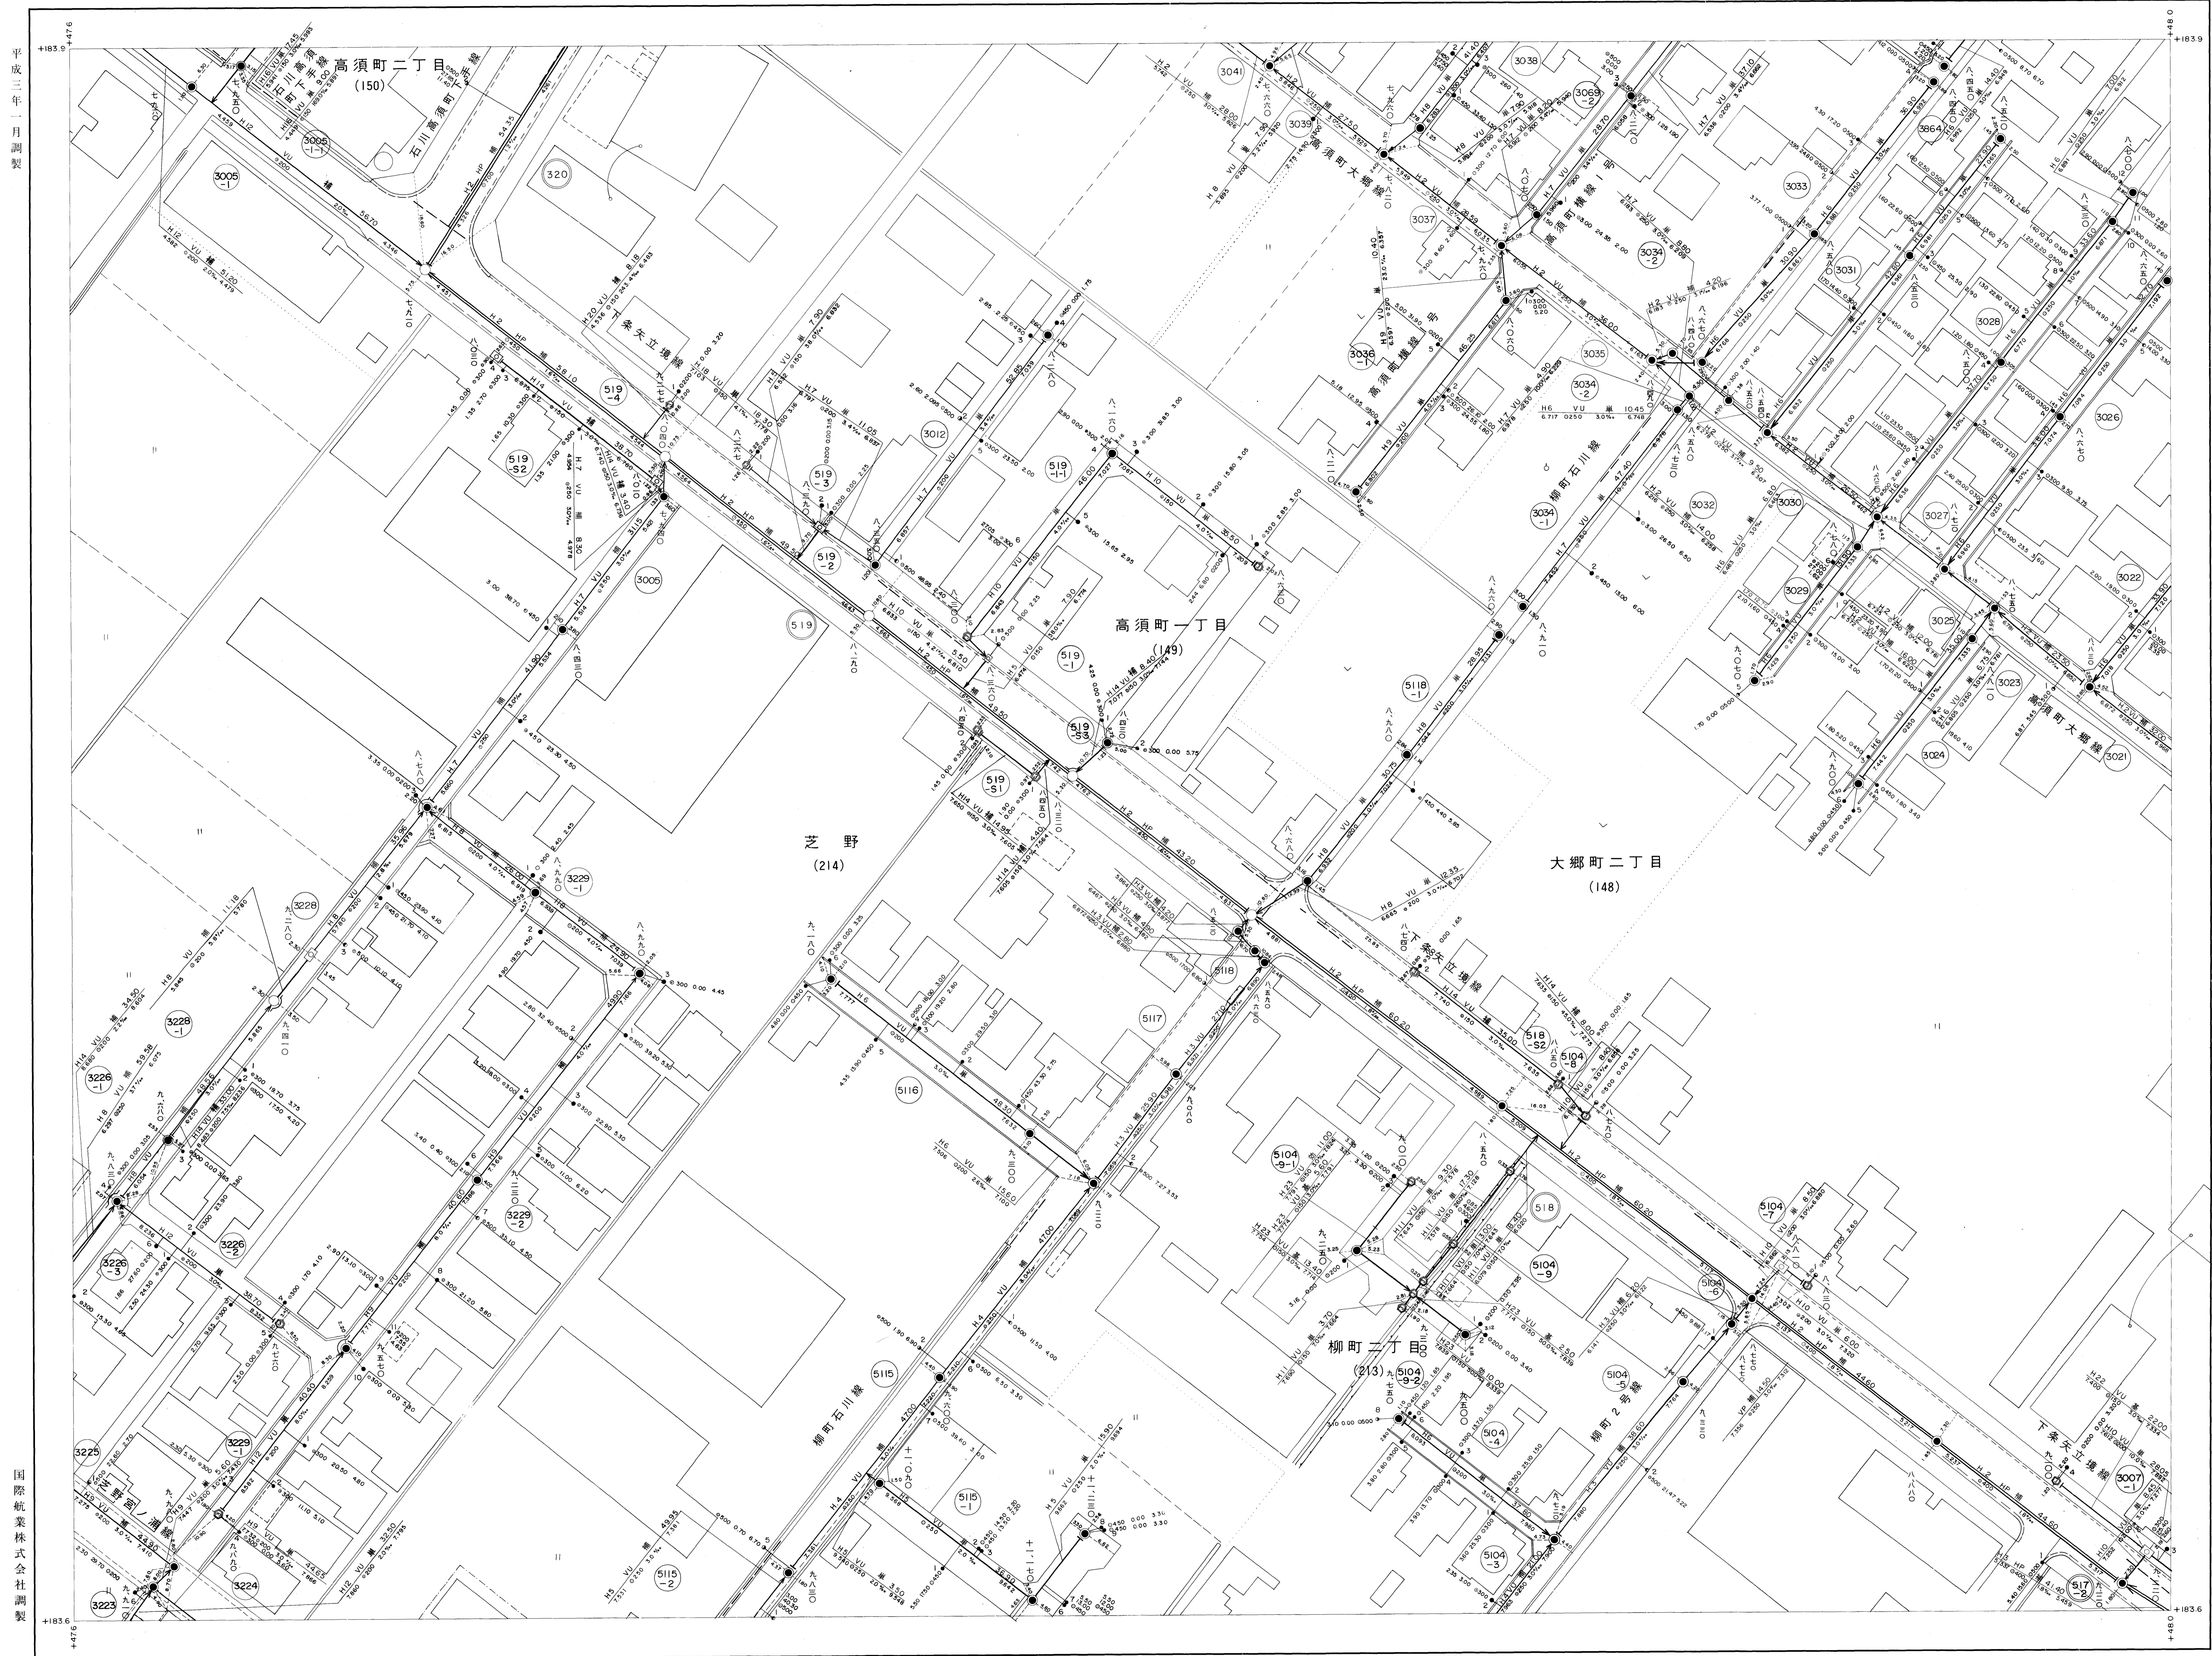

F20-1	F20-2	G16-1
F20-3	F20-4	G16-3
F25-1	F25-2	G21-1

- 記号 種別
- 官民境界
 - 行政区界
 - 排水区界
 - 分區界
 - 幹線管きよ
 - 枝線管きよ
 - 1号マンホール (90年1000円)
 - 2号マンホール (90年1000円)
 - 3号マンホール (90年1000円)
 - 4号マンホール (90年1000円)
 - 5号マンホール (90年1000円)
 - 6号マンホール (90年1000円)
 - 特殊マンホール
 - 特1号マンホール (90年1000円)
 - 特2号マンホール (90年1000円)
 - 特3号マンホール (90年1000円)
 - 特4号マンホール (90年1000円)
 - 特5号マンホール (90年1000円)
 - 特6号マンホール (90年1000円)
 - 特7号マンホール (90年1000円)
 - マスマンホール
 - 点検マンホール
 - 正・長方形きよ用マンホール
 - 変てい形きよ用マンホール
 - 調査付マンホール
 - ランプホール
 - 汚水幹線及び取付管
 - 汚水枝線及び取付管
 - 雑排水管
 - ポンプ場
 - 処理場
- VU 塩化ビニール
HP 鉄筋コンクリート
CPC 合成鋼管

国際航業株式会社調製

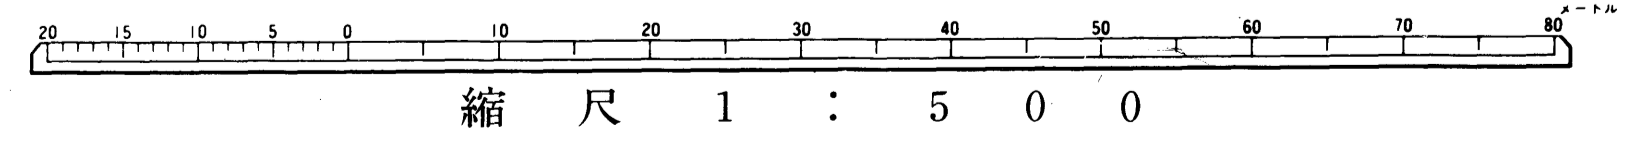

1	本管から樹までの距離	管径	管種
2	上流マンホールからの取付距離	管径	管種
3	汚水幹線内径	管径	管種
4	汚水枝線内径	管径	管種
5	雑排水管内径	管径	管種
6	マンホールの位置	管径	管種
7	マンホールの位置	管径	管種
8	マンホールの位置	管径	管種
9	マンホールの位置	管径	管種
10	マンホールの位置	管径	管種

加茂市