


加茂市公共下水道台帳施設平面図 F25-1 (汚水)

平成二年三月調整

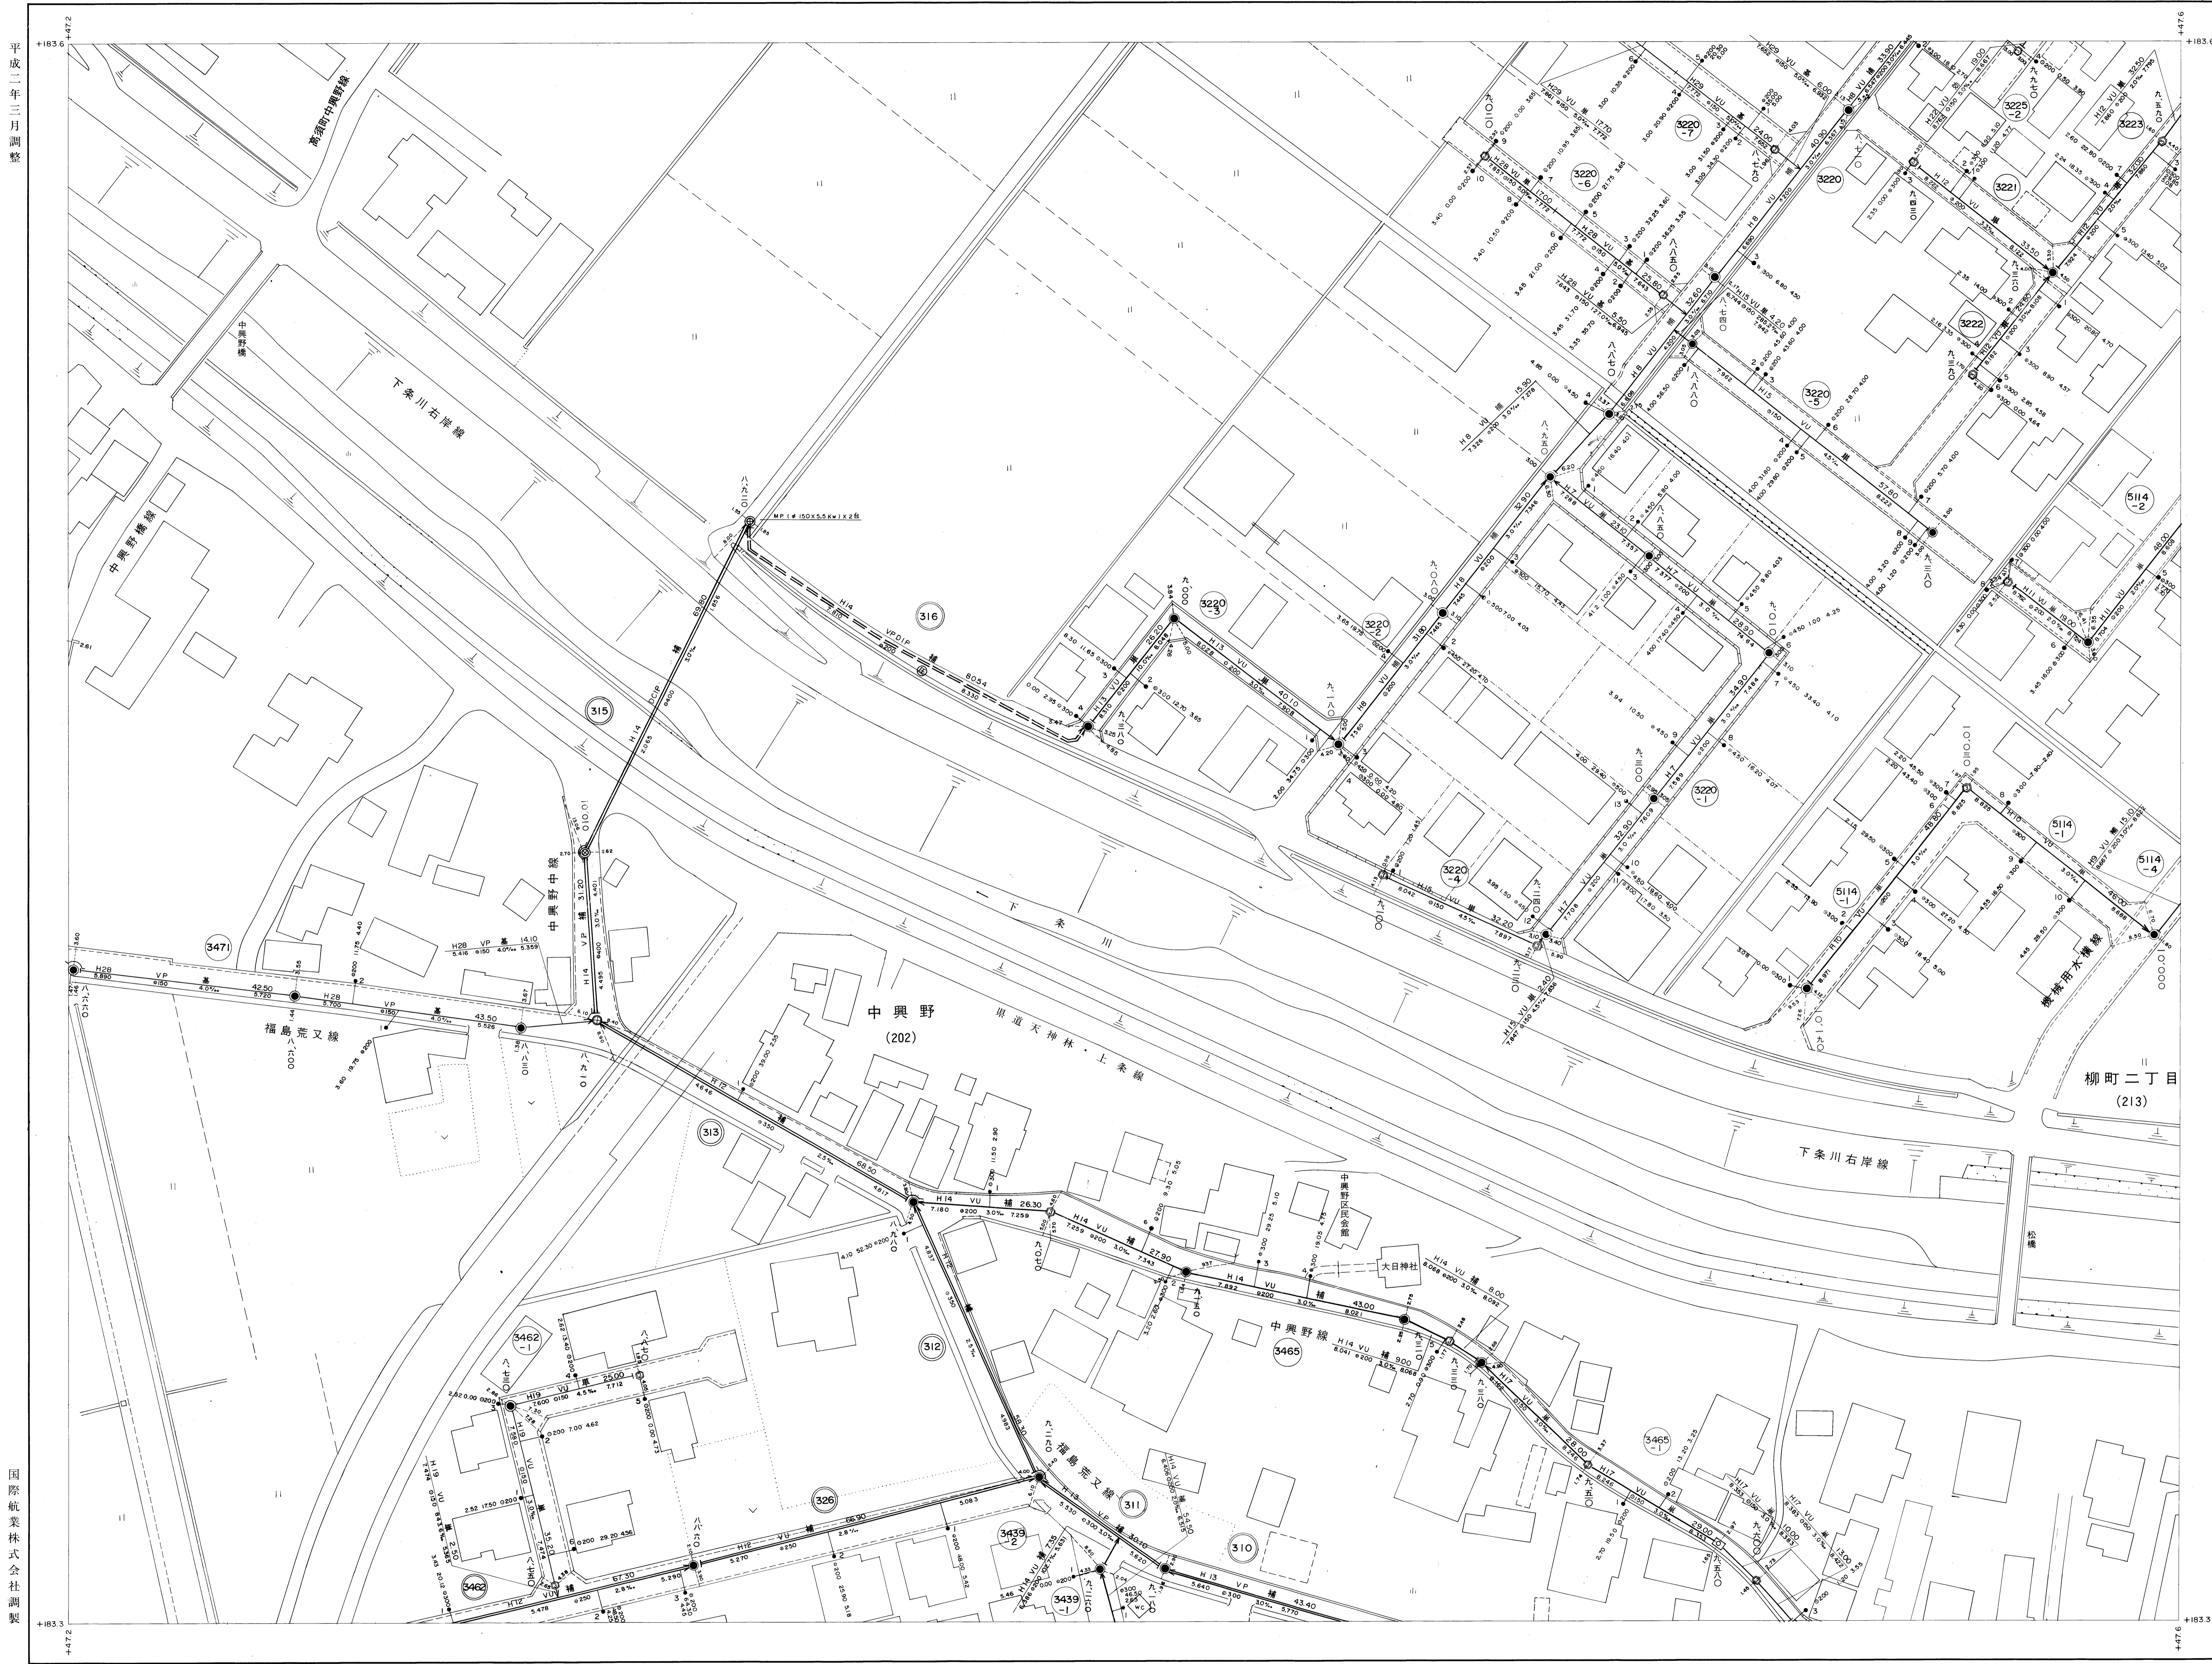

F19-4	F20-3	F20-4
F24-2	F25-1	F25-2
	F25-3	F25-4

- 記号 種別
- 官民境界
 - 行政区界
 - 排水区界
 - 分區界
 - 幹線管きよ
 - 枝線管きよ
 - 1号マンホール (内径 150mm)
 - 2号マンホール (内径 150mm)
 - 3号マンホール (内径 150mm)
 - 4号マンホール (内径 150mm)
 - 5号マンホール (内径 150mm)
 - 6号マンホール (内径 150mm)
 - ⊠ 特殊マンホール
 - ⊠ 特1号マンホール (内径 150mm)
 - ⊠ 特2号マンホール (内径 150mm)
 - ⊠ 特3号マンホール (内径 150mm)
 - ⊠ 特4号マンホール (内径 150mm)
 - ⊠ 特5号マンホール (内径 150mm)
 - ⊠ 特6号マンホール (内径 150mm)
 - ⊠ 特7号マンホール (内径 150mm)
 - ⊠ マヌマンホール
 - ⊠ 点検マンホール
 - ⊠ 正・長方形きよ用マンホール
 - ⊠ 用マンホール
 - ⊠ 副管付マンホール
- VU 塩化ビニール
HP 鉄筋コンクリート
CPC 合成鋼管

国際航業株式会社調製

加茂市

