加茂市公共下水道台帳施設平面図 F25-3 （汚水）

平成十三年九月調製

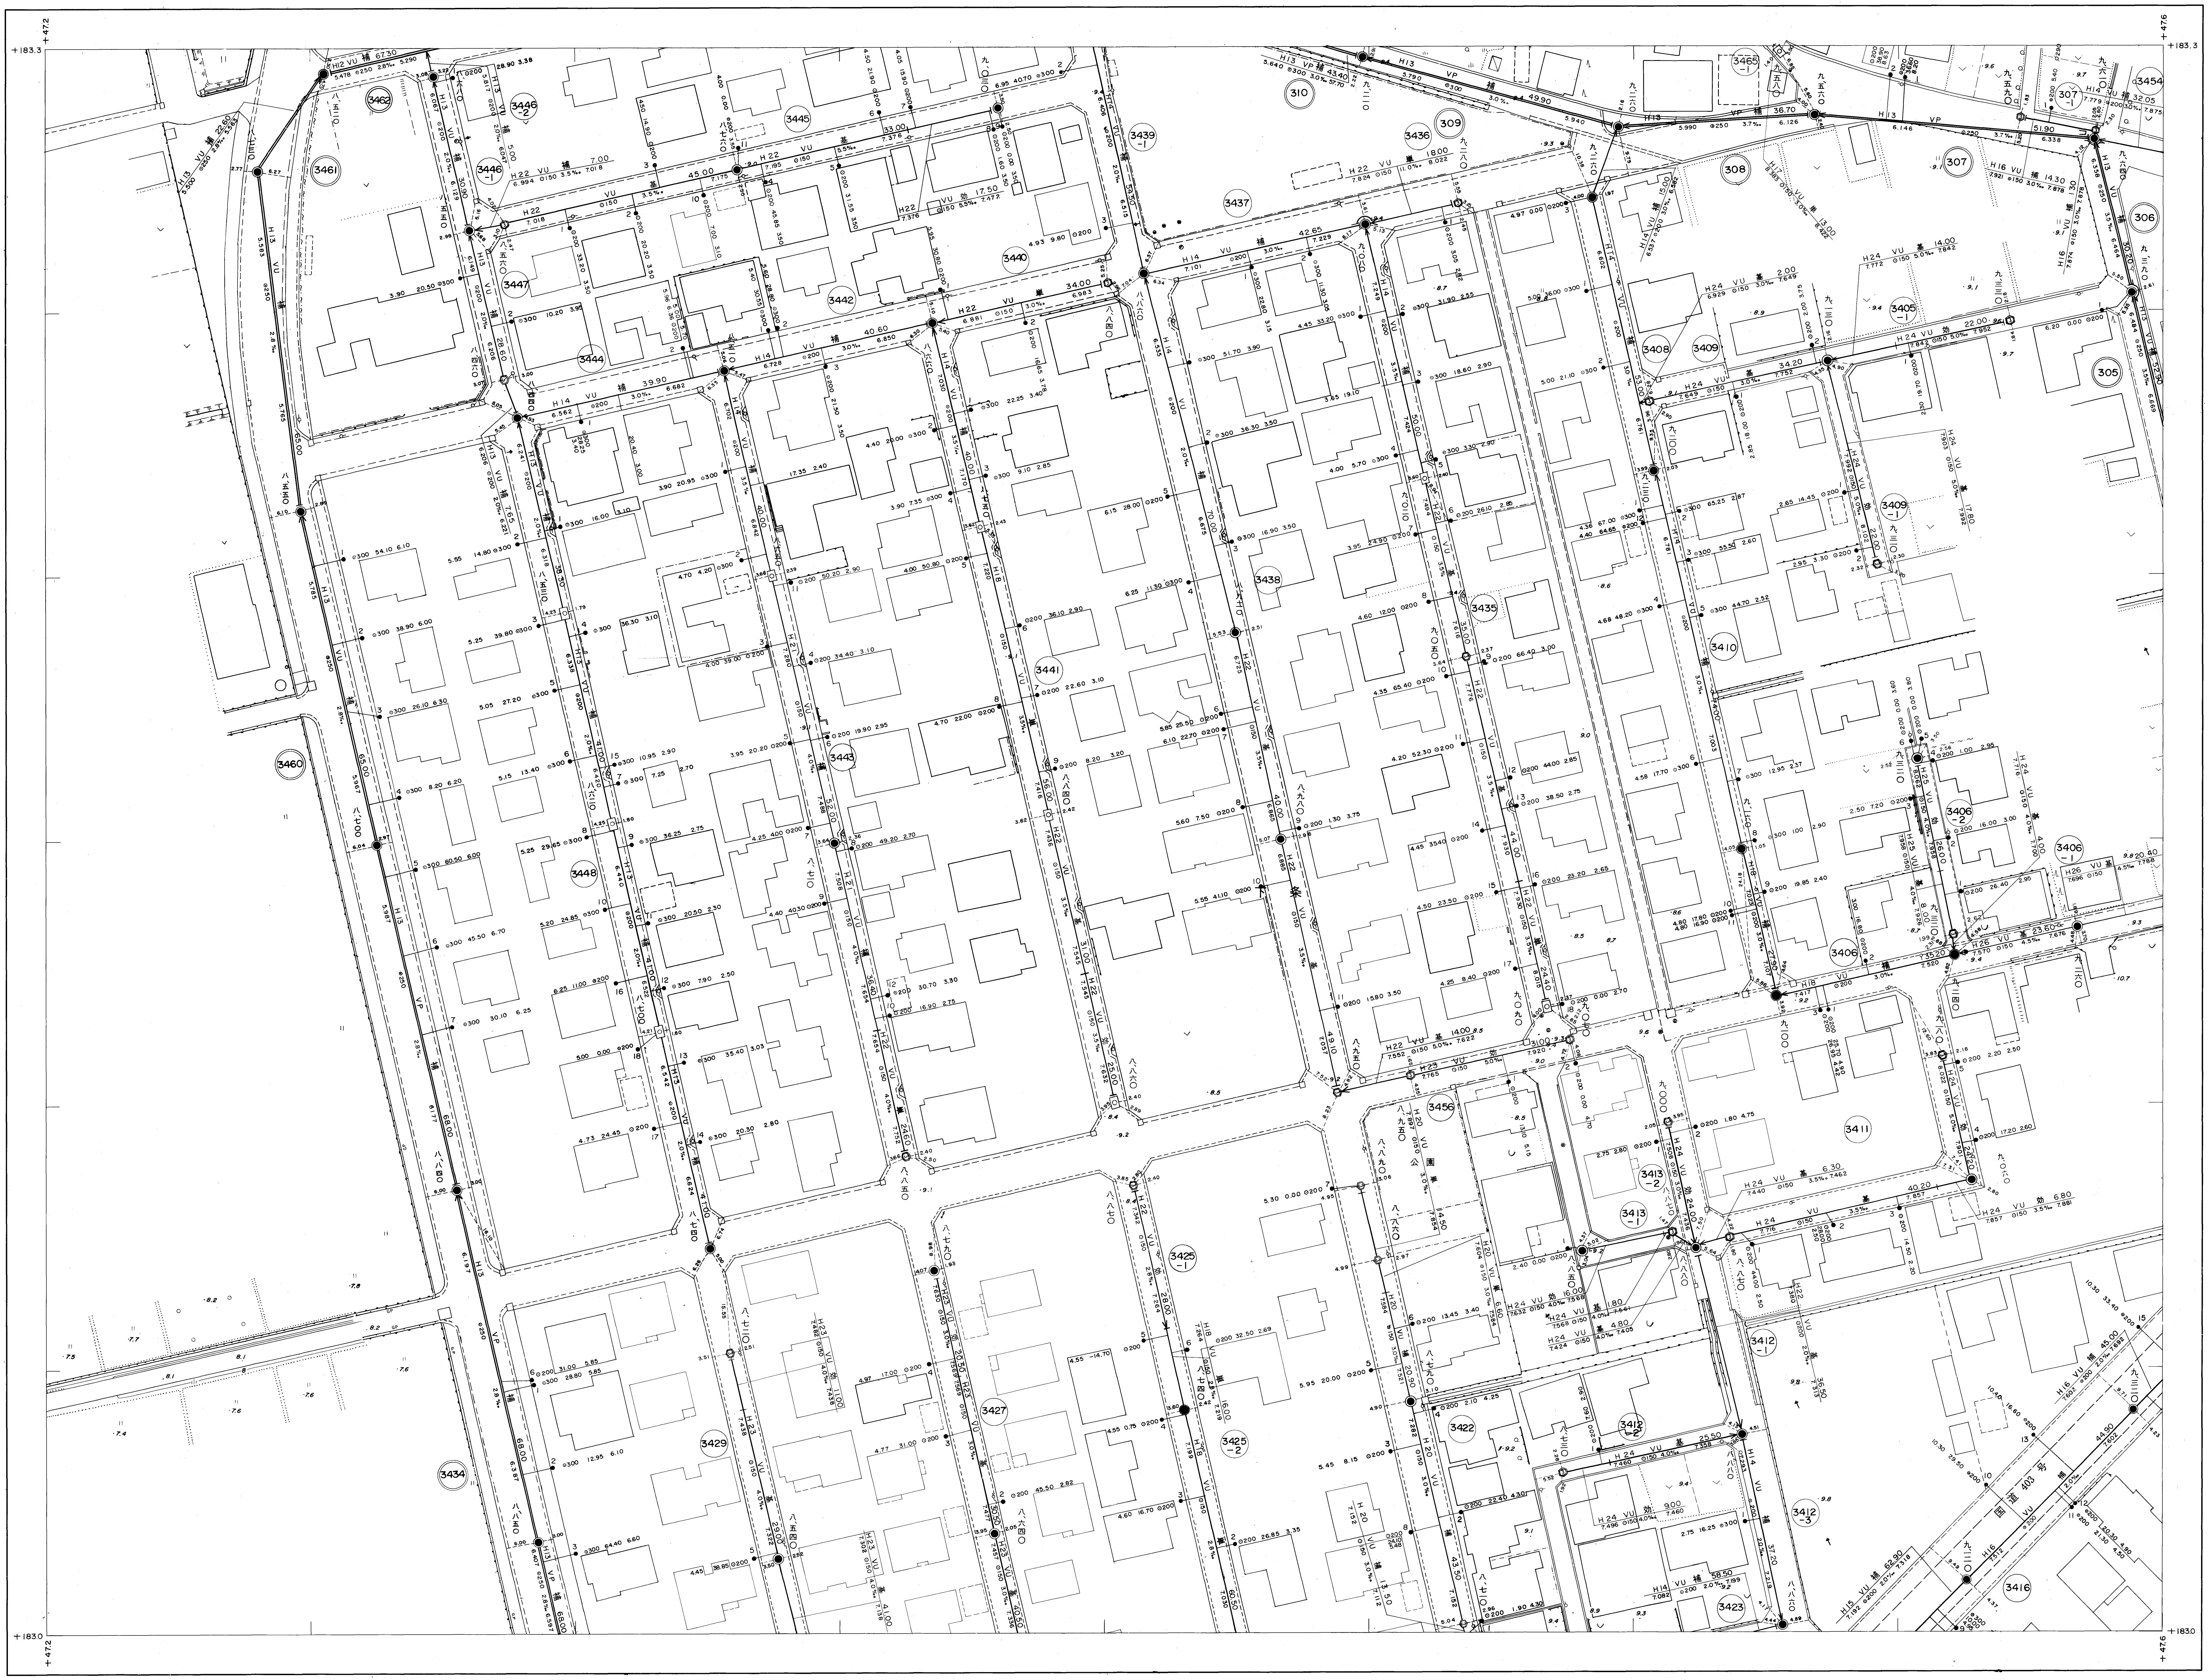
+183.3
+47.2
+47.6
+183.0
310
309
308
307
306
305
3436
3437
3439-1
3440
3441
3442
3443
3444
3445
3446
3446-2
3447
3448
3460
3461
3462
3465
3454
3405
3406
3408
3409
3410
3411
3412
3413
3416
3422
3423
3425
3427
3429
3434
3435
3438
3456
国道403号

加茂市

国際航業株式会社調製

F24-2	F25-1	F25-2
	F25-3	F25-4
	J5-1	J5-2

記号	種別
───	官民境界
─ - - ─	行政区界
─ - - ─	排水区界
─ - ─	分区界
═══	幹線管きょ
━━━	枝線管きょ
◉	1号マンホール（内径 90cm 円形）
○	2号マンホール（内径 120cm 円形）
○	3号マンホール（内径 150cm 円形）
◎	4号マンホール（内径 180cm 円形）
◉	5号マンホール（内径210cm×120cm角形）
□	6号マンホール（内径260cm×120cm角形）
⌂	特殊マンホール
▣	特1号マンホール（内径60cm×90cm角形）
▲	特2号マンホール（内径120cm×120cm角形）
△	特3号マンホール（内径140cm×120cm角形）
△	特4号マンホール（内径180cm×120cm角形）
△	特5号マンホール
▲	特6号マンホール
△	特7号マンホール
⬡	マスマンホール
■	点検マンホール
●	正・長方形きょ用マンホール
●	馬てい形きょ用マンホール
─○─	副管付マンホール
⊗	ランプホール
●───	汚水桝・及び取付管（樹脂）
●───	汚水桝・及び取付管（コンクリート）
⊠═⊠	伏越（マンホール・管渠）
	ポンプ場
	処理場

VU	塩化ビニール
HP	鉄筋コンクリート
CPC	合成鋼管

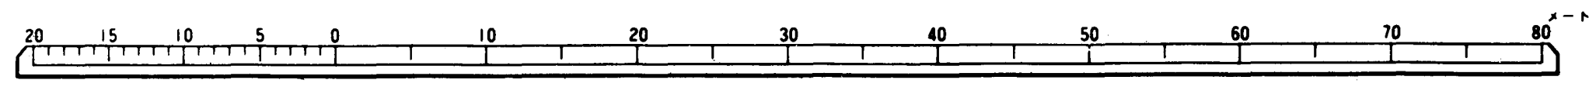
20
15
10
5
0
10
20
30
40
50
60
70
80
メートル

縮尺 1：500

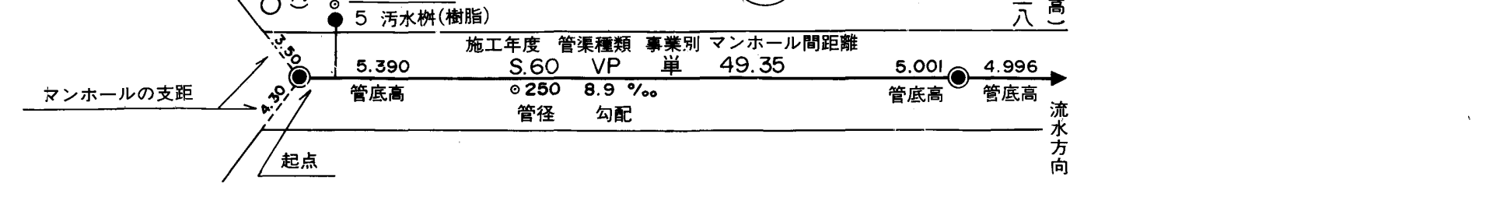
3.70
本管から桝までの距離
250
上流マンホールからの取付距離
⊙500
汚水桝内径
5 汚水桝(樹脂)
七、二〇
(地盤高)
管路番号
10
二重丸 幹線
一重丸 枝線
七、一八
(地盤高)
施工年度
管渠種類
事業別
マンホール間距離
5.390
S.60
VP
単
49.35
5.001
4.996
管底高
⊙250
8.9 ‰
管径
勾配
管底高
管底高
流水方向
マンホールの支距
3.50
4.30
起点